

Nachfolgend aufgeführte Behörden und sonstige Träger öffentlicher Belange haben keine Anregungen und Bedenken geäußert bzgl. der Aufstellung des vorhabenbezogenen Bebauungsplanes „Wohngemeinschaft Oberdarfeld“ im Ortsteil Darfeld

Anlage IX zur SV X/121

Frühzeitige Beteiligung (§§ 3 Abs. 1 / 4 Abs. 1 BauGB)

- Bezirksregierung Münster, Dez. 26 Luftverkehr, Schreiben vom 21.12.2020
- Amprion GmbH, Schreiben vom 21.12.2020
- Bundesamt für Infrastruktur, Umweltschutz und Dienstleistungen der Bundeswehr, Schreiben vom 21.12.2020
- Gelsenwasser Energienetze GmbH, Schreiben vom 18.12.2020
- Bezirksregierung Münster, Dez. 33 Ländliche Entwicklung/ Bodenordnung (Flurbereinigungsbehörde), Schreiben vom 05.01.2021
- Landesbetrieb Straßenbau Nordrhein-Westfalen, Schreiben vom 08.01.2021
- LWL-Archäologie für Westfalen, Schreiben vom 08.01.2021
- Landwirtschaftskammer NRW, Schreiben vom 08.01.2021
- Bezirksregierung Münster, Dez. 52 Abfallwirtschaft, abfallanlagenbezogener Immissionsschutz sowie Altlasten/ Bodenschutz, Schreiben vom 11.01.2021
- Telekom Deutschland GmbH, Schreiben vom 11.01.2021
- Evangelische Kirche von Westfalen, Schreiben vom 14.01.2021
- Thyssengas GmbH, Schreiben vom 18.01.2021
- IHK Nord Westfalen, Schreiben vom 20.01.2021
- Bezirksregierung Münster, Dez. 54 Wasserwirtschaft, Schreiben vom 22.01.2021
- Vodafone GmbH / Vodafone Kabel Deutschland GmbH, Schreiben vom 01.02.2021
- HWK Münster, Schreiben vom 03.02.2021
- Landesbetrieb Wald und Holz, Regionalforstamt Münsterland, Schreiben vom 12.02.2021

Öffentliche Auslegung / Beteiligung Behörden und sonstige Träger öffentlicher Belange (§§ 3 Abs. 2 / 4 Abs. 2 BauGB)

- Bezirksregierung Münster, Dez. 26 Luftverkehr, Schreiben vom 06.05.2021
- Bundesamt für Infrastruktur, Umweltschutz und Dienstleistungen der Bundeswehr, Schreiben vom 07.05.2021
- Landwirtschaftskammer NRW, Schreiben vom 10.05.2021
- Bezirksregierung Münster, Dez. 33 Ländliche Entwicklung/ Bodenordnung (Flurbereinigungsbehörde), Schreiben vom 11.05.2021
- Bezirksregierung Münster, Dez. 52 Abfallwirtschaft, abfallanlagenbezogener Immissionsschutz sowie Altlasten/ Bodenschutz, Schreiben vom 17.05.2021
- Vodafone GmbH / Vodafone Kabel Deutschland GmbH, Schreiben vom 27.05.2021
- Landesbetrieb Wald und Holz, Regionalforstamt Münsterland, Schreiben vom 31.05.2021
- Bezirksregierung Münster, Dez. 54 Wasserwirtschaft, Schreiben vom 09.06.2021
- IHK Nord Westfalen, Schreiben vom 09.06.2021
- Evangelische Kirche von Westfalen, Schreiben vom 07.06.2021
- HWK Münster, Schreiben vom 10.06.2021

Stephanie Schlüter

Von: Steiner, Andreas <Andreas.Steiner@bezreg-muenster.nrw.de>
Gesendet: Montag, 21. Dezember 2020 07:32
An: Stephanie Schlüter
Betreff: Aufstellung BPL "Wohngemeinschaft Oberdarfeld"

Sehr geehrte Frau Schlüter,

zu Ihrer Anfrage vom 18.12.2020 teile ich mit, dass aus luftrechtlicher Sicht keine Bedenken gegen diese Planungen vorgetragen werden.

Ihnen ein frohes Weihnachtsfest, alles Gute für 2021 und bleiben Sie gesund,



Bezirksregierung Münster

Andreas Steiner
Dezernat 26 – Luftverkehr



A.- Thaer- Str. 9
48145 Münster
Telefon: 0251 411-1448 | Telefax: 0251 411-81448 | E-Mail: andreas.steiner@ brms.nrw.de

www.brms.nrw.de | [www.twitter.com/bezregmuenster](https://twitter.com/bezregmuenster) |
www.instagram.com/bezregmuenster

Die Verarbeitung von personenbezogenen Daten durch die Bezirksregierung Münster erfolgt auf der Grundlage der gesetzlichen Bestimmungen. Informationen zum Datenschutz erhalten Sie hier:

<https://www.brms.nrw.de/de/datenschutz/26/index.html>

Stephanie Schlüter

Von: Vidal Blanco, Bärbel <baerbel.vidal@amprion.net>
Gesendet: Montag, 21. Dezember 2020 11:41
An: Stephanie Schlüter
Betreff: Leitungsauskunft - Vorgangs-Nr. 148272, Aufstellung des
vorhabenbezogenen Bebauungsplanes "Wohngemeinschaft Oberdarfeld"
im Ortsteil Darfeld

Sehr geehrte Damen und Herren,

im Planbereich der o. a. Maßnahme verlaufen keine Höchstspannungsleitungen unseres Unternehmens.


Planungen von Höchstspannungsleitungen für diesen Bereich liegen aus heutiger Sicht nicht vor.

Wir gehen davon aus, dass Sie bezüglich weiterer Versorgungsleitungen die zuständigen Unternehmen beteiligt haben.

Mit freundlichen Grüßen

Bärbel Vidal Blanco

Amprion GmbH
Asset Management
Bestandssicherung Leitungen
Robert-Schuman-Straße 7, 44263 Dortmund
Telefon +49 231 5849-15711
baerbel.vidal@amprion.net
www.amprion.net
<https://www.amprion.net/Information-Datenschutz.html>

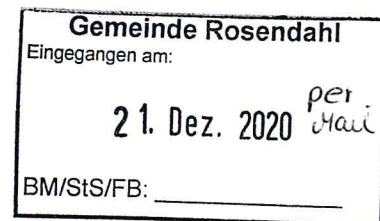


Aufsichtsrat: Uwe Tigges (Vorsitzender)

Geschäftsführung: Dr. Hans-Jürgen Brick (Vorsitzender), Dr. Klaus Kleinekorte, Peter Rüth

Sitz der Gesellschaft: Dortmund - Eingetragen beim Amtsgericht Dortmund - Handelsregister-Nr. HRB
15940

Bundesamt für Infrastruktur, Umweltschutz und Dienstleistungen der Bundeswehr
Fontainengraben 200 • 53123 Bonn

Gemeinde Rosendahl
Hauptstraße 30
48720 Rosendahl

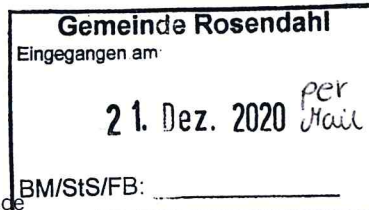

Nur per E-Mail stephanie.schlueter@rosendahl.de

Aktenzeichen	Ansprechperson	Telefon	E-Mail	Datum
45-60-00 / K-III-1361-20	Frau Frackowiak	0228 5504- 5293	baludbwtoeb@bundeswehr.org	21.12.2020

Anforderung einer Stellungnahme:

BETREFF Aufstellung des vorhabenbezogenen Bebauungsplanes "Wohngemeinschaft Oberdarfeld" im OT
Darfeld

hier: Beteiligung als Träger öffentlicher Belange gemäß § 13a BauGB

BEZUG Ihr Schreiben vom 18.12.2020 - Ihr Zeichen: FB II / 621.41

Sehr geehrte Damen und Herren,

durch die oben genannte und in den Unterlagen näher beschriebene Planung werden
Belange der Bundeswehr berührt, jedoch nicht beeinträchtigt.

Vorbehaltlich einer gleichbleibenden Sach- und Rechtslage bestehen zu der Planung
seitens der Bundeswehr als Träger öffentlicher Belange keine Einwände.

Mit freundlichen Grüßen
Im Auftrag

Frackowiak



BUNDESAMT FÜR
INFRASTRUKTUR,
UMWELTSCHUTZ UND
DIENSTLEISTUNGEN DER
BUNDESWEHR

REFERAT INFRA I 3

Fontainengraben 200
53123 Bonn
Postfach 29 63
53019 Bonn

Tel.+ 49 (0) 228 5504-5293
Fax+ 49 (0) 228 55489-5763

WWW.BUNDESWEHR.DE

INFRASTRUKTUR

GELSENWASSER Energienetze GmbH
Ascheberger Straße 28 · 59348 Lüdinghausen

Gemeinde Rosendahl
Postfach 1109
48713 Rosendahl



Ihr Zeichen:
Ihre Nachricht: 18.12.2020

Unser Zeichen: GWN-bmt-kk
Name: Herr Koscielniak
Telefon: +49 (0)2591 24-211
Telefax: +49 (0)2591 24-244
E-Mail: robin.koscielniak@gw-energienetze.de

Datum: 18.12.2020

Aufstellung des vorhabenbezogenen Bebauungsplanes „Wohngemeinschaft Oberdarfeld“ im Ortsteil Darfeld gemäß § 12 Baugesetzbuch (BauGB) im beschleunigten Verfahren gemäß § 13a BauGB ohne Durchführung einer Umweltprüfung nach § 2 Abs. 4 BauGB

Beteiligung der Behörden und sonstigen Träger öffentlicher Belange gemäß § 4 Abs. 1 Baugesetzbuch (BauGB) sowie Abstimmung mit den Nachbargemeinden gemäß § 2 Abs. 2 BauGB

Sehr geehrte Damen und Herren,

wir danken Ihnen für die Benachrichtigung über die Aufstellung des oben angeführten Bebauungsplanes mit Planentwurfes und Begründung. Wir teilen Ihnen mit, dass von unserer Seite keine Einwände bestehen.

Freundliche Grüße

GELSENWASSER Energienetze GmbH



GELSENWASSER Energienetze GmbH

Ascheberger Straße 28
59348 Lüdinghausen
Fon: +49 2591 24-0
Fax: +49 2591 24-244
info@gw-energienetze.de
www.gw-energienetze.de

Sitz der Gesellschaft:
Gelsenkirchen
Amtsgericht:
Gelsenkirchen, HRB 8796
USt-IdNr.: DE 251719835
Gläubiger-ID:
DE52 1100 0000 0341 47


Commerzbank Gelsenkirchen
IBAN: DE14 4204 0040 0434 5013 00
BIC: COBADEFF

Geschäftsführer:
Thilo Augustin
Christian Creutzburg
Dipl.-Ing. Heiner Krietenbrink



Bezirksregierung Münster • 48128 Münster

Gemeinde Rosendahl
Der Bürgermeister
Postfach 1109
48713 Rosendahl

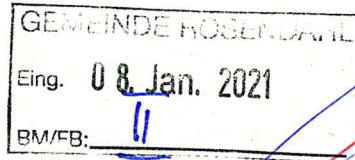

05. Januar 2021

Seite 1 von 1

Aktenzeichen:
5228-GNr.104-Ov/Thr

Auskunft erteilt:
Herr Overhoff

Durchwahl:
+49 (0)251 411-5054 /

Telefax:

+49 (0)251 411-85054

Raum: S 113 /

E-Mail:
bertram.overhoff
@brms.nrw.de

Bitte verwenden Sie
ausschließlich die geänderte
Post- und Lieferanschrift:
Bezirksregierung Münster
48128 Münster

Dienstgebäude:
Leisweg 12, 48653 Coesfeld
48653 Coesfeld
Telefon: +49 (0)251 411-0
Telefax: +49 (0)251 411-82525
Poststelle@brms.nrw.de
www.brms.nrw.de

Grünes Umweltschutztelefon:
+49 (0)251 411 – 330

**Aufstellung des vorhabenbezogenen Bebauungsplanes
„Wohngemeinschaft Oberdarfeld“ im Ortsteil Darfeld gem. § 12
BauGB im beschleunigten Verfahren gem. § 13a BauGB ohne
Durchführung einer Umweltprüfung;
Stellungnahme gem. § 4 Abs. 2 BauGB.**

Ihre E-Mail vom 18.12.2020
Ihr Zeichen: FB II / 621.41

Sehr geehrte Damen und Herren,

zur Aufstellung des vorhabenbezogenen Bebauungsplanes
„Wohngemeinschaft Oberdarfeld“ im Ortsteil Darfeld bestehen seitens
der Flurbereinigungsbehörde keine Bedenken.

Mit freundlichen Grüßen

Im Auftrag

(Overhoff)






Straßen.NRW.

Landesbetrieb Straßenbau Nordrhein-Westfalen

Landesbetrieb Straßenbau Nordrhein-Westfalen
Regionalniederlassung Münsterland
Postfach 1641 · 48636 Coesfeld

Regionalniederlassung Münsterland

Gemeinde Rosendahl
Postfach 1109
48713 Rosendahl

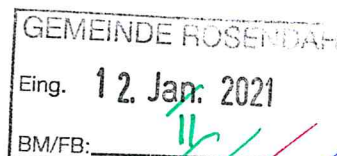

Kontakt: Andreas Wies
Telefon: 02541-742-108
Fax: 02541-742-271
E-Mail: andreas.wies@strassen.nrw.de
Zeichen: 54.03.06/Rosendahl-Darfeld/00/ML/4403
(Bei Antworten bitte angeben.)
Datum: 08.01.2021

**Aufstellung des vorhabenbezogenen Bebauungsplanes „Wohngemeinschaft Oberdarfeld“
im Ortsteil Darfeld gem. § 12 BauGB im beschleunigten Verfahren gem. § 13 A BauGB ohne
Durchführung einer Umweltprüfung nach § 2 Abs. 4 BauGB**

Ihr Schreiben vom 18.12.2020 AZ.: FB II / 621.41

Sehr geehrte Damen und Herren,

die von Ihnen Aufstellung des o.g. Bebauungsplanes befindet sich abseits von Bundes- und Landesstraßen und wird auch von Planungen des Landesbetriebes Straßenbau NRW - Regionalniederlassung Münsterland – nicht berührt.

Zu o.g. Planungsverfahren werden von hier im Rahmen der Beteiligung der Behörden keine Anregungen vorgetragen.

Mit freundlichen Grüßen

i. A.

Andreas Wies

LWL-Archäologie für Westfalen - An den Speichern 7 - 48157 Münster

Servicezeiten:

Montag-Donnerstag 08:30-12:30 Uhr, 14:00-15:30 Uhr
Freitag 08:30-12:30 Uhr

Gemeinde Rosendahl
z. Hd. Frau Schlüter
Postfach 1109

48713 Rosendahl



Ansprechpartner:
Dr. Christoph Grünewald

Tel.: 0251 591-8880
E-Mail: christoph.gruenewald@lwl.org

Az.: Gr/Ti/M 36/21 B

Münster, 08.01.2021

Aufstellung des vorhabenbezogenen Bebauungsplanes „Wohngemeinschaft Oberdarfeld“
- Ihr Schreiben vom 18.12.2020 – Az. FB II/621.41 –

Sehr geehrter Frau Schlüter,

da in den Bebauungsplan Hinweise betr. archäologischer/paläontologischer Bodendenkmäler aufgenommen wurden, bestehen keine Bedenken gegen die o. g. Planung.


i.A. gez. Dr. Grünewald

f. d. R.

(Tiemann)

Landwirtschaftskammer NRW · Borkener Straße 25 · 48653 Coesfeld

Gemeinde Rosendahl
Postfach 11 09
48713 Rosendahl

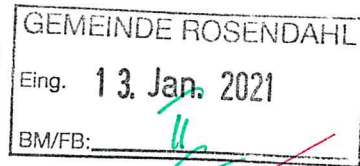

Kreisstelle

☒ Coesfeld

☐ Recklinghausen

Borkener Str. 25, 48653 Coesfeld
Tel. 02541 910-0, Fax -333

Mail coesfeld@lwk.nrw.de

www.landwirtschaftskammer.de

Auskunft erteilt Herr Entrup

Durchwahl 02541/910-329

Fax 02541/910-333

Mail reinhard.entrup@lwk.nrw.de

Ihr Schreiben FB II / 621.41

vom 18.12.2020

BB_Wohngemeinschaft_Oberdarfeld_Rosendahl.docx

Coesfeld 08.01.2021

Aufstellung des vorhabenbezogenen Bebauungsplanes „Wohngemeinschaft Oberdarfeld“ im Ortsteil Darfeld gemäß § 12 BauGB im beschleunigten Verfahren gemäß § 13 a BauGB ohne Durchführung einer Umweltprüfung nach § 2 Abs. 4 BauGB

hier: Beteiligung der Behörden und sonstigen Träger öffentlicher Belange gemäß § 4 Abs. 1 BauGB sowie Abstimmung mit den Nachbargemeinden gemäß § 1 Abs. 2 BauGB

Zu der o. g. Planung wird gemäß § 3 Abs. 2 BauGB folgende Stellungnahme abgegeben:

Aus landwirtschaftlicher Sicht werden zu der o. g. Planung keine Anregungen geltend gemacht.

Im Auftrag

Entrup



Bezirksregierung Münster • 48128 Münster

Gemeinde Rosendahl
Der Bürgermeister
Hauptstraße 30
48720 Rosendahl

Gemeinde Rosendahl Eingegangen am: 11. Jan. 2021 <i>per Frye</i> BM/StS/FB: _____

11.01.2021

Seite 1 von 1

Aktenzeichen:

52.00.12-003/2021.0001

Auskunft erteilt:

Herrn RBD Guido Frye

Frau RB Dagmar Egemann

Durchwahl:

+49 (0)251 411-5633 / 5691

Telefax:

+49 (0)251 411-81338

Raum: N 4004 / N 4019

E-Mail:

guido.frye

@brms.nrw.de

**Aufstellung des vorhabenbezogenen Bebauungsplanes „Wohnge-
meinschaft Oberdarfeld“ im Ortsteil Darfeld gemäß § 12 BauGB im
beschleunigten Verfahren gem. § 13 a BauGB ohne Durchführung
einer Umweltprüfung nach § 2 Abs. 4 BauGB**

Beteiligung der Behörden und sonstigen Träger öffentlicher Belange
gem. § 4 Abs. 1 BauGB sowie Abstimmung mit den Nachbargemeinden
gem. § 2 Abs. 2 BauGB

Ihr Schreiben vom 18.12.2020 – Az.: FB II/621.41

Bitte verwenden Sie

ausschließlich die geänderte

Post- und Lieferanschrift:

Bezirksregierung Münster

48128 Münster

Dienstgebäude:

Albrecht-Thaer-Str. 9

48147 Münster

Telefon: +49 (0)251 411-0

Telefax: +49 (0)251 411-82525

Poststelle@brms.nrw.de

www.brms.nrw.de

Sehr geehrte Damen und Herren,

bezugnehmend auf Ihr o. a. Schreiben teilen wir Ihnen mit, dass aus
Sicht des Dezernates 52 gegen das o. a. Vorhaben keine Bedenken
bestehen.

Diese Stellungnahme erstreckt sich auf die Themen Abfallwirtschaft,
abfallanlagenbezogener Immissionsschutz sowie Altlas-
ten/Bodenschutz.

Im Auftrag
gez. Dagmar Egemann

Hinweise zum Datenschutz:

<https://www.brms.nrw.de/de/datenschutz/52/index.html>

Dieses Schreiben wurde elektronisch erstellt und ist daher ohne Unterschrift gültig.

Öffentliche Verkehrsmittel:

Vom Hbf Buslinie 17

Haltestelle Bezirksregierung II
(Albrecht-Thaer-Str.)

Mit der DB Richtung

Gronau oder Rheine

bis Haltepunkt „Zentrum Nord“

Grünes Umweltschutztelefon:

+49 (0)251 411 – 3300



Stephanie Schlüter

Von: Nico.Meierholz@telekom.de
Gesendet: Montag, 11. Januar 2021 19:01
An: Stephanie Schlüter
Betreff: Aufstellung des vorhabenbezogenen Bebauungsplanes "Wohngemeinschaft Oberdarfeld", Gemeinde Rosendahl; Ihr Az.: FB II / 621.41 vom 18.12.2020; WFMT: 93404307
Anlagen: Lap.pdf

Sehr geehrte Frau Schlüter,


die Telekom Deutschland GmbH (nachfolgend Telekom genannt) - als Netzeigentümerin und Nutzungsberechtigte i. S. v. § 68 Abs. 1 TKG - hat die Deutsche Telekom Technik GmbH beauftragt und bevollmächtigt, alle Rechte und Pflichten der Wegesicherung wahrzunehmen sowie alle Planverfahren Dritter entgegenzunehmen und dementsprechend die erforderlichen Stellungnahmen abzugeben. Zu der o. g. Planung nehme ich wie folgt Stellung:

Gegen den vorgelegten vorhabenbezogenen Bebauungsplan "Wohngemeinschaft Oberdarfeld" bestehen keine Einwände.

Im angegebenen Planbereich betreibt die Telekom keine Telekommunikationslinien, wie aus dem beigefügten Lageplan ersichtlich ist.

Vielen Dank!

Mit freundlichen Grüßen
Nico Meierholz

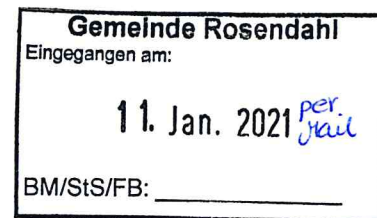


DEUTSCHE TELEKOM TECHNIK GMBH
Technik Niederlassung West
PTI 15 Münster
Nico Meierholz
Referent PPB NBG Münster
Wolbecker Str. 268, 48155 Münster
+49 251 78877-7724 (Tel.)
+49 251 78877-9609 (Fax)
+49 170 917-9063 (Mobil)
E-Mail: Nico.Meierholz@telekom.de
www.telekom.de

ERLEBEN, WAS VERBINDET.

Die gesetzlichen Pflichtangaben finden Sie unter: www.telekom.de/pflichtangaben-dttechnik

GROSSE VERÄNDERUNGEN FANGEN KLEIN AN - RESSOURCEN SCHONEN UND NICHT JEDE E-MAIL DRUCKEN.

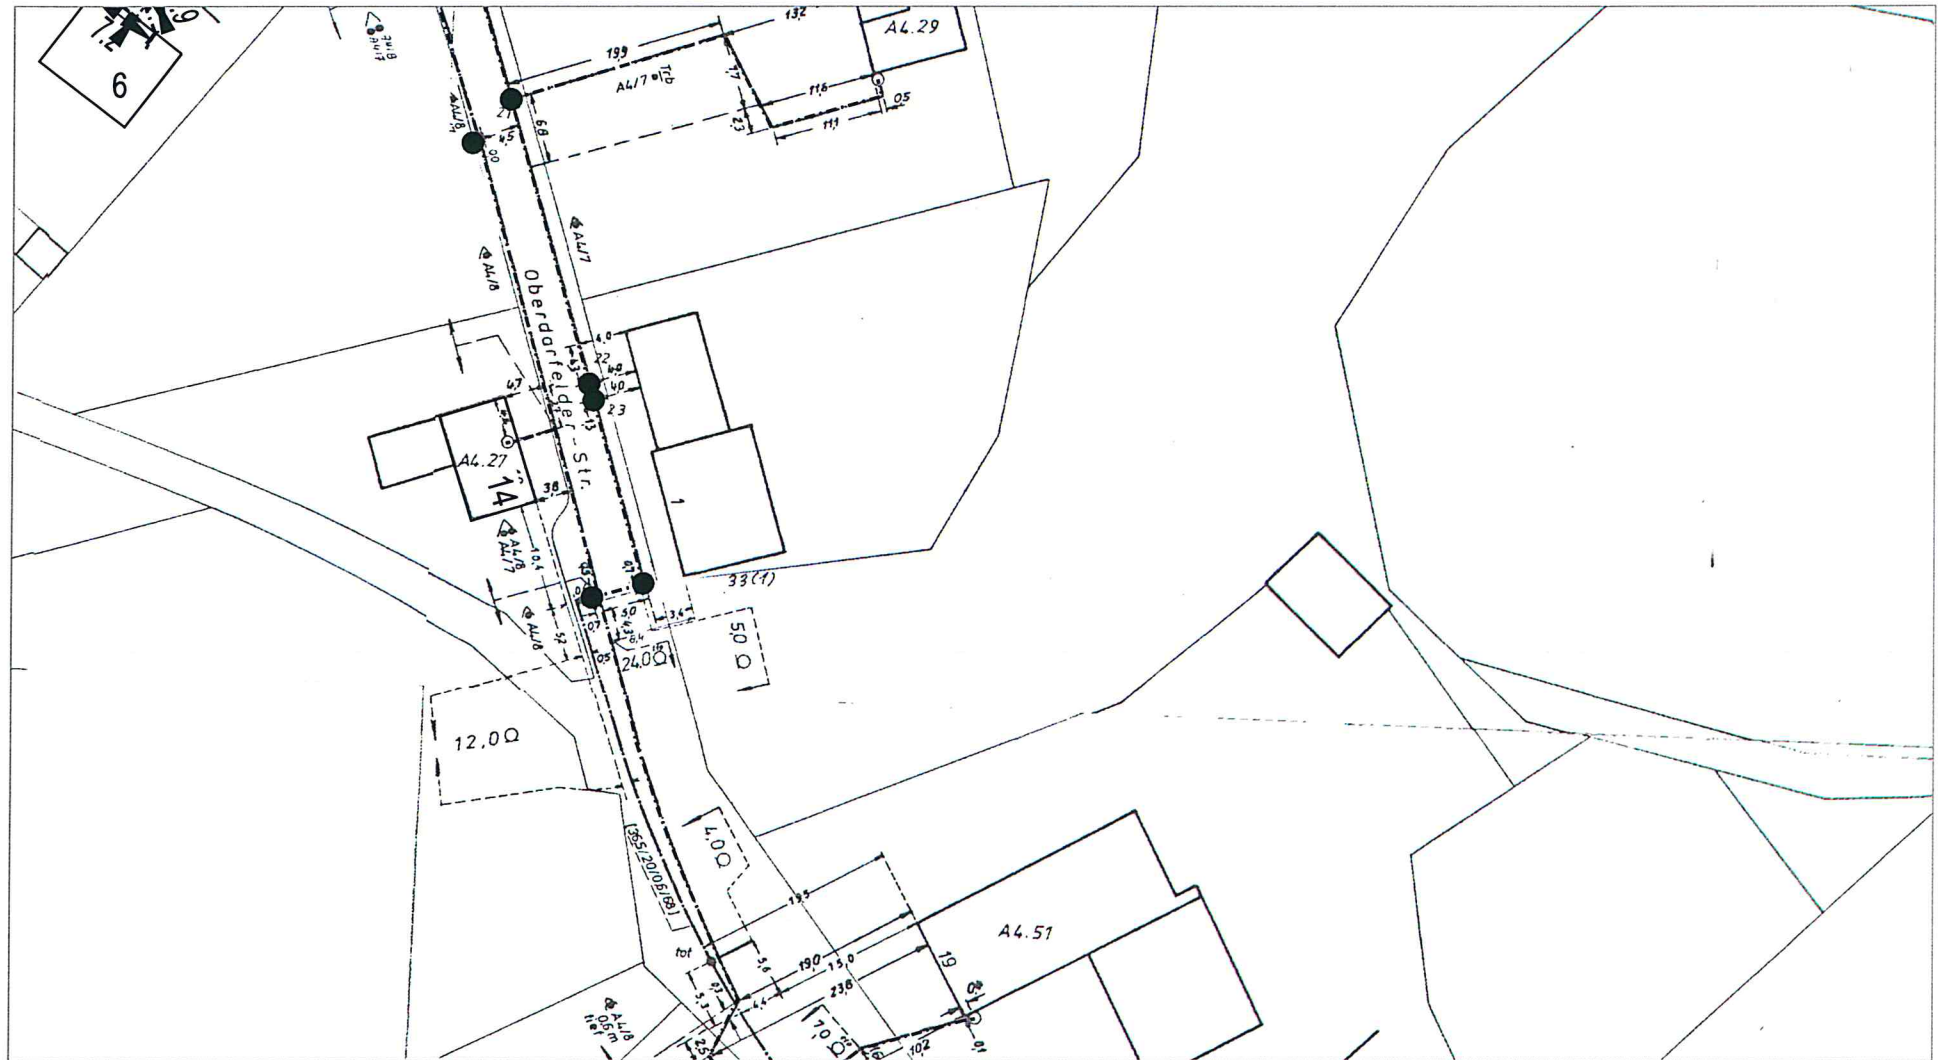


AT/Vh-Bez.:		Kein aktiver Auftrag				AT/Vh-Nr.:		Kein aktiver Auftrag			
TI NL		West									
PTI		Münster									
ONB		Rosendahl- Darfeld				AsB				1	
Bemerkung:				VsB				Sicht		Lageplan	
				Name		Klaus.Flothkoetter@telekom		Maßstab		1:500	
				Datum		11.01.2021		Blatt		1	

Das Landeskirchenamt

Landeskirchenamt Postfach 10 10 51 33510 Bielefeld

Gemeinde Rosendahl
Postfach 11 09
48713 Rosendahl

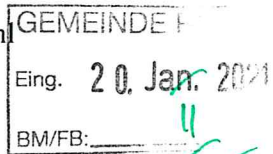

Ihr Zeichen

Ihr Schreiben vom
18.12.2020

Unser Zeichen (bei Antwort bitte angeben)

Datum
14.01.2021

**Ev. Kirchengemeinde Billerbeck
Bebauungsplan „Wohngemeinschaft Oberdarfeld“ im Ortsteil Darfeld
der Gemeinde Rosendahl**

Sehr geehrte Damen und Herren,

gegen die obengenannte Planung bestehen keine Bedenken

Mit freundlichen Grüßen
Im Auftrag


gez. Dörte Lippold

F.d.R.
Im Auftrag

Thyssengas GmbH, Postfach 10 40 42, 44040 Dortmund

**Liegenschaften und
Geoinformation/ Dokumentation**

Gemeinde Rosendahl
Postfach 1109
48713 Rosendahl

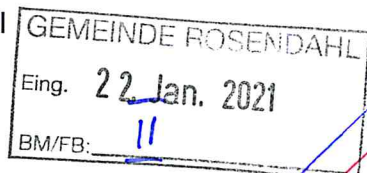

Ihre Zeichen FB II / 621.41
Ihre Nachricht 18.12.2020
Unsere Zeichen B-I-D/An 2021-TÖB-0087
Name Herr Anke
Telefon +49 231 91291-6431
Telefax +49 231 91291-2266
E-Mail leitungsauskunft@thyssengas.com

Dortmund, 18. Januar 2021

Aufstellung des vorhabenbezogenen Bebauungsplanes „Wohngemeinschaft Oberdarfeld“ im Ortsteil Darfeld gemäß § 12 Baugesetzbuch (BauGB) im beschleunigten Verfahren gemäß § 13a BauGB ohne Durchführung einer Umweltprüfung nach § 2 Abs. 4 BauGB

Sehr geehrte Damen und Herren,

mit Ihrer Nachricht vom 18.12.2021 teilen Sie uns die o. g. Maßnahme/n mit:

- ☒ Durch die o. g. Maßnahme werden keine von Thyssengas GmbH betreuten Gasfernleitungen betroffen.
- ☒ Neuverlegungen in diesem Bereich sind von uns zz. nicht vorgesehen.
- ☐ Die uns übersandten Unterlagen senden wir Ihnen wunschgemäß zurück.

Gegen die o. g. Maßnahme bestehen aus unserer Sicht keine Bedenken.

Bitte beachten Sie unsere neue Anschrift:
Thyssengas GmbH, Emil-Moog-Platz 13, 44137 Dortmund

Mit freundlichen Grüßen

Thyssengas GmbH



i. V. Gräfer



i. V. Anke

Thyssengas GmbH

Emil-Moog-Platz 13
44137 Dortmund

T +49 231 91291-0
F +49 231 91291-2012
I www.thyssengas.com

Geschäftsführung:
Dr. Thomas Gößmann
(Vorsitzender)
Jörg Kamphaus

Vorsitzender des
Aufsichtsrates:
Prof. Dr.-Ing. Klaus Homann

Sitz der Gesellschaft:
Dortmund
Eingetragen beim
Amtsgericht Dortmund
Handelsregister-Nr.
HR B 21273

Bankverbindung:
Commerzbank Essen
BLZ 360 400 39
Kto.-Nr. 140 2908 00
IBAN:
DE64 3604 0039 0140290800
BIC: COBADEFF360

USt.-IdNr. DE 119497635

IHK Nord Westfalen | Postfach 4024 | 48022 Münster

Gemeinde Rosendahl
Bauamt
Postfach 11 09
48713 Rosendahl

Industrie- und Handelskammer
Nord Westfalen

Sentmaringer Weg 61
48151 Münster
www.ihk-nordwestfalen.de

Ansprechpartner:
Ulf Horstmann

Telefon 0251 707-240
Telefax 0251 707-8240
horstmann@ihk-nordwestfalen.de

20. Januar 2021

hst

**Aufstellung des vorhabenbezogenen Bebauungsplan "Wohngemeinschaft
Oberdarfeld" im Ortsteil Darfeld**

Ihr Zeichen FB II / 621.41, Ihr Schreiben vom 18.12.2020, Unser Zeichen: 116293
hier: Verfahren gem. § 13a BauGB

Sehr geehrte Damen und Herren,

zu dem vorgenannten Bebauungsplan, wie er uns mit Ihrem Schreiben vom 18.12.2020
übersandt wurde, werden von uns weder Anregungen noch Bedenken vorgebracht.

Freundliche Grüße

gez.
Ulf Horstmann



Bezirksregierung Münster • 48128 Münster

Gemeinde Rosendahl
Hauptstr. 30

48720 Rosendahl



22. Januar 2021

Seite 1 von 1

Aktenzeichen:

54.13.03-225/2020.0208

Auskunft erteilt:

Monika Blanke

Durchwahl:

+49 (0)251 411-1330

Telefax:

+49 (0)251 411-2651

Raum: R-101

E-Mail:

dez54

@brms.nrw.de

Aufstellung des vorhabenbezogenen Bebauungsplanes „Wohngemeinschaft Oberdarfeld“ im Ortsteil Darfeld gemäß § 12 Baugesetzbuch (BauGB) im beschleunigten Verfahren gemäß § 13a BauGB ohne Durchführung einer Umweltprüfung nach § 2 Abs. 4 BauGB

Beteiligung der Behörden und sonstigen Träger öffentlicher Belange gemäß § 4 Abs. 1 Baugesetzbuch (BauGB) sowie Abstimmung mit den Nachbargemeinden gemäß § 2 Abs. 2 BauGB

Ihr Schreiben vom 18.12.2020 (Frau Schlüter), Az. FB II/621.41

Sehr geehrte Damen und Herren,

das Dezernat 54 –Wasserwirtschaft– der Bezirksregierung Münster hat das o.g. Vorhaben auf die zu vertretenden Belange geprüft.

Von dem Vorhaben werden Belange berührt. Bedenken und Anregungen werden hierzu nicht vorgebracht.

Mit freundlichen Grüßen
im Auftrag

gez. Monika Blanke

Bitte verwenden Sie ausschließlich die geänderte Post- und Lieferanschrift:
Bezirksregierung Münster
48128 Münster

Dienstgebäude:

Nevinghoff 22

48147 Münster

Telefon: +49 (0)251 411-0

Telefax: +49 (0)251 411-82525

Poststelle@brms.nrw.de

www.brms.nrw.de

Öffentliche Verkehrsmittel:

Vom Hbf Buslinie 17

Bis Haltestelle „Stadtspark

Wienburg“

Mit der DB Richtung

Gronau oder Rheine

bis Haltepunkt „Zentrum Nord“

Grünes Umweltschutztelefon:

+49 (0)251 411 – 3300

Konto der Landeshauptkasse:

Landesbank Hessen-

Thüringen (Helaba)

IBAN : DE59 3005 0000 0001

6835 15

BIC: WELADEDXXX

Gläubiger-ID

DE59ZZZ00000094452



Stephanie Schlüter

Von: Koordinationsanfrage Vodafone Kabel Deutschland
<koordinationsanfragen.de@vodafone.com>
Gesendet: Montag, 1. Februar 2021 15:09
An: Stephanie Schlüter
Betreff: Stellungnahme S00956736, VF und VFKD, Gemeinde Rosendahl, Aufstellung des vorhabenbezogenen Bebauungsplanes „Wohngemeinschaft Oberdarfeld“ im Ortsteil Darfeld

Vodafone GmbH / Vodafone Kabel Deutschland GmbH
D2-Park 5 * 40878 Ratingen

Gemeinde Rosendahl - Stephanie Schlüter
Hauptstr. 30
48720 Rosendahl



Zeichen: Netzplanung, Stellungnahme Nr.: S00956736

E-Mail: TDRB-W.Dortmund@vodafone.com

Datum: 01.02.2021

Gemeinde Rosendahl, Aufstellung des vorhabenbezogenen Bebauungsplanes „Wohngemeinschaft Oberdarfeld“ im Ortsteil Darfeld

Sehr geehrte Damen und Herren,

wir bedanken uns für Ihr Schreiben vom 18.12.2020.

Wir teilen Ihnen mit, dass die Vodafone GmbH / Vodafone Kabel Deutschland GmbH gegen die von Ihnen geplante Baumaßnahme keine Einwände geltend macht. Im Planbereich befinden sich keine Telekommunikationsanlagen unseres Unternehmens. Eine Neuverlegung von Telekommunikationsanlagen ist unsererseits derzeit nicht geplant.

Bitte beachten Sie:

Bei einer Stellungnahme, z.B. wegen Umverlegung, Mitverlegung, Baufeldfreimachung, etc. oder eine Koordinierung/Abstimmung zum weiteren Vorgehen, dass Vodafone und Unitymedia trotz der Fusion hier noch separat Stellung nehmen. Demnach gelten weiterhin die bisherigen Kommunikationswege. Wir bitten dies für die nächsten Monate zu bedenken und zu entschuldigen.

Freundliche Grüße

Vodafone GmbH / Vodafone Kabel Deutschland GmbH

Dieses Schreiben wurde elektronisch erstellt und ist ohne Unterschrift gültig.

HWK Münster Bismarckallee 1 48151 Münster

Gemeinde Rosendahl
Postfach 11 09
48713 Rosendahl

Gemeinde Rosendahl	
Eingegangen am:	
08. Feb. 2021	
BM/StS/FB:	II

Unser Zeichen (bitte angeben):

B3 Hen/Lem

Datum:

03.02.2021

Ihre Fragen beantwortet:

Patrick Henke
Telefon 0251 5203-121
Telefax 0251 5203-235
patrick.henke@
hwk-muenster.de
Zimmer: 221

Ihr Schreiben vom 18.12.2020

Ihr Zeichen: FB II / 621.41

**Aufstellung des Bebauungsplanes „Wohngemeinschaft
Oberdarfeld“**

Sehr geehrte Damen und Herren,

im Rahmen unserer Beteiligung an der Aufstellung sowie frühzeitigen
öffentlichen Auslegung des o. g. Planentwurfs tragen wir gemäß §§ 4 (1)
und 3 (1) BauGB keine Anregungen vor.

Freundliche Grüße

Handwerkskammer Münster

im Auftrag

**Patrick Henke**
Technischer Unternehmensberater - Standortberater
Geschäftsbereich WirtschaftsförderungHandwerkskammer Münster
Bismarckallee 1
48151 Münster
Telefon 0251 5203-0
Telefax 0251 5203-106
info@hwk-muenster.de
www.hwk-muenster.dePostanschrift:
Handwerkskammer Münster
Postfach 3480
48019 MünsterSie erreichen uns:
Mo – Do 08:00-17:00 Uhr
Fr 08:00-14:00 Uhr
zudem nach VereinbarungBankverbindung:
Sparkasse Münsterland Ost
BLZ 400 501 50
Konto 25 092 826Volksbank Münsterland Nord eG
BLZ 403 619 06
Konto 7221989605



Regionalforstamt Münsterland
Albrecht-Thaer-Straße 22, 48147 Münster

Gemeinde Rosendahl
Der Bürgermeister
Hauptstraße 30
48720 Rosendahl



12.02.2021
Seite 1 von 1

Aktenzeichen
310-11-01.023 2020_215
bei Antwort bitte angeben

Herr Baumgart
Fachgebiet Hoheit
Telefon 0251 91797-453
Telefax 0251 91797-470

martin.baumgart@wald-und-holz.nrw.de

Aufstellung des Bebauungsplanes "Wohngemeinschaft Oberdarfeld" im Ortsteil Darfeld
Ihr Schreiben vom 18.12.2020
hier: Stellungnahme nach § 4 Abs. 1 i. V. m. § 13a BauGB



Sehr geehrte Frau Schlüter,

gegen oben genannte Planung bestehen aus Sicht des Regionalforstamtes Münsterland keine Bedenken.

Freundliche Grüße

M. Baumgart
i. A. Martin Baumgart

Bankverbindung
HELABA
Konto : 4 011 912
BLZ : 300 500 00
IBAN: DE10 3005 0000 0004
0119 12
BIC/SWIFT: WELA DE DD

Ust.-Id.-Nr. DE 814373933
Steuer-Nr. 337/5914/3348

Dienstgebäude und
Lieferanschrift:
Regionalforstamt Münster-
land
Albrecht-Thaer-Straße 22
48147 Münster
Telefon 0251 91797-440
Telefax 0251 91797-470
muensterland@wald-und-holz.nrw.de
www.wald-und-holz.nrw.de

Stephanie Schlüter

Von: Steiner, Andreas <Andreas.Steiner@bezreg-muenster.nrw.de>
Gesendet: Donnerstag, 6. Mai 2021 11:26
An: Stephanie Schlüter
Betreff: Aufstellung des vorhabenbezogenen BPL Wohngemeinschaft Oberdarfeld

Sehr geehrte Frau Schlüter,

zu Ihrer Anfrage vom 05.05.2021 teile ich mit, dass aus luftrechtlicher Sicht keine Bedenken gegen dieses Vorhaben vorgetragen werden.

Mit freundlichen Grüßen
Andreas Steiner
Dezernat 26 –Luftverkehr-
Zimmer N 3021
Tel.: 0251 411 1448
Fax: 0251 411 81448
A.- Thaer- Str. 9
48145 Münster
andreas.steiner@brms.nrw.de



Bundesamt für Infrastruktur, Umweltschutz und Dienstleistungen der Bundeswehr
Fontainengraben 200 • 53123 Bonn

Gemeinde Rosendahl
Hauptstraße 30
48720 Rosendahl

Gemeinde Rosendahl Eingegangen am: 07. Mai 2021 <i>per Mail</i> BM/StS/FB: _____

Nur per E-Mail stephanie.schluete@rosendahl.de

Aktenzeichen	Ansprechperson	Telefon	E-Mail	Datum,
45-60-00 / K-III-506-21	Herr G. Schmidt	0228 5504-5463	baiudbwtoeb@bundeswehr.org	07.05.2021

Anforderung einer Stellungnahme;

BETREFF BBP Wohngemeinschaft Oberdarfeld im OT Darfeld
hier: Beteiligung als Träger öffentlicher Belange gemäß § 4 (2) BauGB
BEZUG Ihr Schreiben vom 05.05.2021 - Ihr Zeichen: Mail vom 05.05.2021-15:45

Sehr geehrte Damen und Herren,

durch die oben genannte und in den Unterlagen näher beschriebene Planung werden Belange der Bundeswehr berührt, jedoch nicht beeinträchtigt.

Vorbehaltlich einer gleichbleibenden Sach- und Rechtslage bestehen zu der Planung seitens der Bundeswehr als Träger öffentlicher Belange keine Einwände.

Mit freundlichen Grüßen
Im Auftrag

G. Schmidt



BUNDESAMT FÜR
INFRASTRUKTUR,
UMWELTSCHUTZ UND
DIENSTLEISTUNGEN DER
BUNDESWEHR

REFERAT INFRA I 3

Fontainengraben 200
53123 Bonn
Postfach 29 63
53019 Bonn

Tel.+ 49 (0) 228 5504-5463
Fax+ 49 (0) 228 55489-5763


WWW.BUNDESWEHR.DE

Dieses Schreiben wurde elektronisch erstellt und ist ohne Unterschrift gültig.

INFRASTRUKTUR

Landwirtschaftskammer NRW · Borkener Straße 25 · 48653 Coesfeld

Gemeinde Rosendahl
Postfach 11 09
48713 Rosendahl

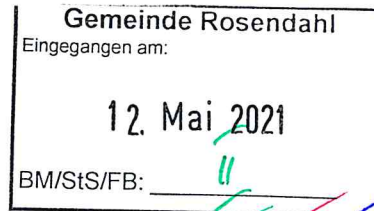

Kreisstelle

☒ Coesfeld

☐ Recklinghausen

Borkener Str. 25, 48653 Coesfeld
Tel. 02541 910-0, Fax -333

Mail coesfeld@lwk.nrw.de
www.landwirtschaftskammer.de

Auskunft erteilt Herr Entrup
Durchwahl 02541/910-329
Fax 02541/910-333
Mail reinhard.entrup@lwk.nrw.de
Ihr Schreiben FB II / 621.41
vom 05.05.2021
BB_Wohngemeinschaft_Oberdarfeld_Rosendahl.docx
Coesfeld 10.05.2021

Aufstellung des vorhabenbezogenen Bebauungsplanes „Wohngemeinschaft Oberdarfeld“ im Ortsteil Darfeld gemäß § 12 BauGB im beschleunigten Verfahren gemäß § 13 a BauGB ohne Durchführung einer Umweltprüfung nach § 2 Abs. 4 BauGB
hier: Öffentliche Auslegung gemäß § 3 Abs. 2 BauGB
Beteiligung der Behörden und sonstigen Träger öffentlicher Belange gemäß § 4 Abs. 2 BauGB

Zu der o. g. Planung wird gemäß § 3 Abs. 2 BauGB folgende Stellungnahme abgegeben:


Aus landwirtschaftlicher Sicht werden zu der o. g. Planung keine Anregungen geltend gemacht.

Im Auftrag

Entrup

Bezirksregierung Münster • 48128 Münster

Gemeinde Rosendahl
Der Bürgermeister
Postfach 1109
48713 Rosendahl

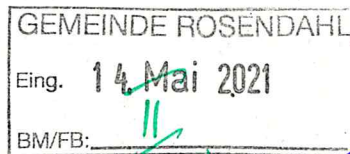

11. Mai 2021

Seite 1 von 1

Aktenzeichen:
5228-zuGNr.104-Ov/Thr

Auskunft erteilt:
Herr Overhoff

Durchwahl:
+49 (0)251 411-5054 /
Telefax:
+49 (0)251 411-85054
Raum: S 113 /
E-Mail:
bertram.overhoff
@brms.nrw.de

**Aufstellung des vorhabenbezogenen Bebauungsplanes
„Wohngemeinschaft Oberdarfeld“ im Ortsteil Darfeld gem. § 12
Baugesetzbuch (BauGB) im beschleunigten Verfahren gem. § 13a
BauGB ohne Durchführung einer Umweltprüfung nach § 2 Abs. 4
BauGB;
Stellungnahme gem. § 4 Abs. 2 BauGB.**

Ihre E-Mail vom 05.05.2021
Ihr Zeichen: FB II / 621.41

Bitte verwenden Sie
ausschließlich die geänderte
Post- und Lieferanschrift:
Bezirksregierung Münster
48128 Münster

Dienstgebäude:
Leisweg 12, 48653 Coesfeld
48653 Coesfeld
Telefon: +49 (0)251 411-0
Telefax: +49 (0)251 411-82525
Poststelle@brms.nrw.de
www.brms.nrw.de

Grünes Umweltschutztelefon:
+49 (0)251 411 – 330

Sehr geehrte Damen und Herren,

zur Aufstellung des vorhabenbezogenen Bebauungsplanes
„Wohngemeinschaft Oberdarfeld“ im Ortsteil Darfeld bestehen seitens
der Flurbereinigungsbehörde keine Bedenken.



Mit freundlichen Grüßen

Im Auftrag



(Overhoff)

Bezirksregierung Münster • 48128 Münster

Gemeinde Rosendahl
Hauptstraße 30
48720 Rosendahl

Gemeinde Rosendahl Eingegangen am: 17. Mai 2021 <i>per Mail</i> BM/StS/FB: _____

17.05.2021

Seite 1 von 1

Aktenzeichen:

52.00.12-003/2021.0001

Auskunft erteilt:

Guido Frye
Tanja Hirsing

Durchwahl:

+49 (0)251 411-5366 / 4804

Telefax:

+49 (0)251 411-85366

Raum: N 4004 / N 4018

E-Mail:

guido.frye
@brms.nrw.de

**Aufstellung des vorhabenbezogenen Bebauungsplanes "Wohnge-
meinschaft Oberdarfeld" im Ortsteil Darfeld**

Beteiligung der Behörden und sonstigen Träger öffentlicher Belange
gemäß § 4 Abs. 2 BauGB

Ihr Schreiben vom 05.05.2021 - Az.: FB II / 621.41

Sehr geehrte Damen und Herren,

bezugnehmend auf Ihr o. a. Schreiben teilen wir Ihnen mit, dass aus
Sicht des Dezernates 52 gegen das o. a. Vorhaben keine Bedenken
bestehen.

Diese Stellungnahme erstreckt sich auf die Themen Abfallwirtschaft,
abfallanlagenbezogener Immissionsschutz sowie Altlas-
ten/Bodenschutz.

Bitte alle Bauleitplanungen nur noch per E-Mail an das Dezernatspost-
fach dez52@brms.nrw.de senden.

Mit freundlichen Grüßen
Im Auftrag
gez. Tanja Hirsing

Hinweise zum Datenschutz:

<https://www.brms.nrw.de/de/datenschutz/52/index.html>

Dieses Schreiben wurde elektronisch erstellt und ist daher ohne Unterschrift gültig.

**Bitte verwenden Sie
ausschließlich die geänderte
Post- und Lieferanschrift:**

Bezirksregierung Münster
48128 Münster

Dienstgebäude:

Albrecht-Thaer-Str. 9
48147 Münster

Telefon: +49 (0)251 411-0

Telefax: +49 (0)251 411-82525

Poststelle@brms.nrw.de

www.brms.nrw.de

Öffentliche Verkehrsmittel:

Vom Hbf Buslinie 17

Haltestelle Bezirksregierung II
(Albrecht-Thaer-Str.)

Mit der DB Richtung

Gronau oder Rheine

bis Haltepunkt „Zentrum Nord“

Grünes Umweltschutztelefon:

+49 (0)251 411 – 3300



Stephanie Schlüter

Von: Koordinationsanfrage Vodafone Kabel Deutschland
<koordinationsanfragen.de@vodafone.com>
Gesendet: Donnerstag, 27. Mai 2021 14:47
An: Stephanie Schlüter
Betreff: Stellungnahme S01017738, VF und VFKD, Gemeinde Rosendahl, Aufstellung des vorhabenbezogenen Bebauungsplanes „Wohngemeinschaft Oberdarfeld“ im Ortsteil Darfeld

Vodafone GmbH / Vodafone Deutschland GmbH
D2-Park 5 * 40878 Ratingen

Gemeinde Rosendahl - Stephanie Schlüter
Hauptstr. 30
48720 Rosendahl



Zeichen: Netzplanung, Stellungnahme Nr.: S01017738
E-Mail: TDRB-W.Dortmund@vodafone.com
Datum: 27.05.2021
Gemeinde Rosendahl, Aufstellung des vorhabenbezogenen Bebauungsplanes „Wohngemeinschaft Oberdarfeld“ im Ortsteil Darfeld

Sehr geehrte Damen und Herren,

wir bedanken uns für Ihr Schreiben vom 05.05.2021.

Wir teilen Ihnen mit, dass die Vodafone GmbH / Vodafone Deutschland GmbH gegen die von Ihnen geplante Baumaßnahme keine Einwände geltend macht. Im Planbereich befinden sich keine Telekommunikationsanlagen unseres Unternehmens. Eine Neuverlegung von Telekommunikationsanlagen ist unsererseits derzeit nicht geplant.

Bitte beachten Sie:

Bei einer Stellungnahme, z.B. wegen Umverlegung, Mitverlegung, Baufeldfreimachung, etc. oder eine Koordinierung/Abstimmung zum weiteren Vorgehen, dass Vodafone und Unitymedia trotz der Fusion hier noch separat Stellung nehmen. Demnach gelten weiterhin die bisherigen Kommunikationswege. Wir bitten dies für die nächsten Monate zu bedenken und zu entschuldigen.


Freundliche Grüße
Vodafone GmbH / Vodafone Deutschland GmbH

Dieses Schreiben wurde elektronisch erstellt und ist ohne Unterschrift gültig.



Regionalforstamt Münsterland
Albrecht-Thaer-Straße 22, 48147 Münster

Gemeinde Rosendahl
Der Bürgermeister
Hauptstraße 30
48720 Rosendahl

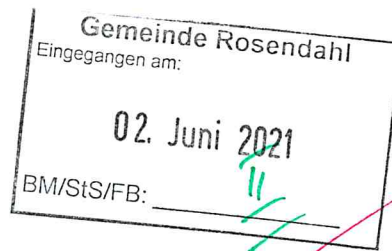

31.05.2021

Seite 1 von 1

Aktenzeichen

310-11-01.023 2020_215
bei Antwort bitte angeben

Herr Baumgart
Fachgebiet Hoheit
Telefon 0251 91797-453
Telefax 0251 91797-470

martin.baumgart@wald-und-holz.nrw.de

**Aufstellung des Bebauungsplanes "Wohngemeinschaft Oberdarfeld" im
Ortsteil Darfeld
Ihr Schreiben vom 05.05.2021
hier: Stellungnahme nach § 4 Abs. 2 i. V. m. § 13a BauGB**



Sehr geehrte Frau Schlüter,

gegen oben genannte Planung bestehen aus Sicht des Regionalforstamtes
Münsterland keine Bedenken.

Freundliche Grüße

M. Baumgart
i. A. Martin Baumgart

Bankverbindung
HELABA
Konto :4 011 912
BLZ :300 500 00
IBAN: DE10 3005 0000 0004
0119 12
BIC/SWIFT: WELA DE DD

Ust.-Id.-Nr. DE 814373933
Steuer-Nr. 337/5914/3348

Dienstgebäude und
Lieferanschrift:
Regionalforstamt Münster-
land
Albrecht-Thaer-Straße 22
48147 Münster
Telefon 0251 91797-440
Telefax 0251 91797-470
muensterland@wald-und-holz.nrw.de
www.wald-und-holz.nrw.de

Bezirksregierung Münster • 48128 Münster

Gemeinde Rosendahl
Hauptstraße 30

48720 Rosendahl



09. Juni 2021

Seite 1 von 1

Aktenzeichen:

54.13.03-227/2021.0142

Auskunft erteilt:

Christine Kurschatke

Durchwahl:

+49 (0)251 411-5458

Telefax:

+49 (0)251 411-2561

Raum: R 101

E-Mail:

dez54

@brms.nrw.de

Bitte verwenden Sie

ausschließlich die geänderte

Post- und Lieferanschrift:

Bezirksregierung Münster

48128 Münster

Dienstgebäude:

Nevinghoff

48147 Münster

Telefon: +49 (0)251 411-0

Telefax: +49 (0)251 411-82525

Poststelle@brms.nrw.de

www.brms.nrw.de

Öffentliche Verkehrsmittel:

Vom Hbf Buslinie 17

Haltestelle Bezirksregierung II
(Albrecht-Thaer-Str.)

Mit der DB Richtung

Gronau oder Rheine

bis Haltepunkt „Zentrum Nord“

Grünes Umweltschutztelefon:

+49 (0)251 411 – 3300

Konto der Landeshauptkasse:

Landesbank Hessen-
Thüringen (Helaba)

IBAN : DE59 3005 0000 0001
6835 15

BIC: WELADEDXXX

Gläubiger-ID

DE59ZZZ00000094452

**Aufstellung des vorhabenbezogenen Bebauungsplanes
"Wohngemeinschaft Oberdarfeld" im Ortsteil Darfeld gemäß § 12
Baugesetzbuch (BauGB) im beschleunigten Verfahren gemäß § 13a
BauGB ohne Durchführung einer Umweltprüfung nach § 2 Abs. 4
BauGB**

Öffentliche Auslegung gemäß § 3 Abs. 2 BauGB Beteiligung der
Behörden und sonstigen Träger öffentlicher Belange gemäß § 4 Abs. 2
BauGB

Schreiben vom 05.05.2021, (Frau Stephanie Schlüter),
Az.: FB II / 621.41

Sehr geehrte Damen und Herren,

mit oben genanntem Schreiben baten Sie um unsere Stellungnahme zu
den beabsichtigten Planungen. Das Dezernat 54 -Wasserwirtschaft- der
Bezirksregierung Münster hat das oben genannte Vorhaben geprüft.
Die zu vertretenden Belange sind durch das Vorhaben betroffen. Es
werden unsererseits keine Bedenken oder Anregungen vorgebracht.

Mit freundlichen Grüßen
im Auftrag

gez. Kurschatke



IHK Nord Westfalen | Postfach 4024 | 48022 Münster

Gemeinde Rosendahl
Bauamt
Postfach 11 09
48713 Rosendahl



Industrie- und Handelskammer
Nord Westfalen

Sentmaringer Weg 61
48151 Münster
www.ihk-nordwestfalen.de

Ansprechpartner:
Ulf Horstmann

Telefon 0251 707-240
Telefax 0251 707-8240
horstmann@ihk-nordwestfalen.de

09. Juni 2021

hst

**Aufstellung des vorhabenbezogenen Bebauungsplanes "Wohngemeinschaft
Oberdarfeld" im Ortsteil Darfeld**

Ihr Zeichen FB II / 621.41, Ihr Schreiben vom 05.05.2021, Unser Zeichen: 116588
hier: Verfahren gem. § 13a BauGB

Sehr geehrte Damen und Herren,

zu dem vorgenannten Bebauungsplan, wie er uns mit Ihrem Schreiben vom 05.05.2021
übersandt wurde, werden von uns weder Anregungen noch Bedenken vorgebracht.

Freundliche Grüße

gez.
Ulf Horstmann

Das Landeskirchenamt

Landeskirchenamt Postfach 10 10 51 33510 Bielefeld

Gemeinde Rosendahl
Postfach 11 09
48713 Rosendahl



Ihr Zeichen

Ihr Schreiben vom

Unser Zeichen (bei Antwort bitte angeben)
Lip/Nie

Datum
07.06.2021

**Ev. Kirchengemeinde Billerbeck
Bebauungsplan „Wohngemeinschaft Oberdarfeld“ im Ortsteil Darfeld
der Gemeinde Billerbeck**

Sehr geehrte Damen und Herren,

gegen die obengenannte Planung bestehen keine Bedenken


Mit freundlichen Grüßen
Im Auftrag

gez. Dörte Lippold

F.d.R.
Im Auftrag

(Signature)

HWK Münster Bismarckallee 1 48151 Münster

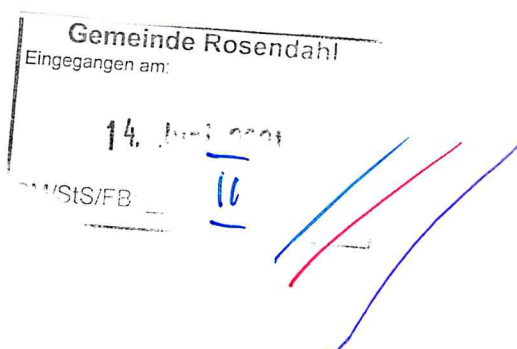Gemeinde Rosendahl
Postfach 11 09
48713 Rosendahl

Unser Zeichen (bitte angeben):

B3 Hen/Lem

Datum:

10.06.2021

Ihre Fragen beantwortet:

Patrick Henke
Telefon 0251 5203-121
Telefax 0251 5203-235
patrick.henke@
hwk-muenster.de
Zimmer: 221

Ihr Schreiben vom 05.05.2021

Ihr Zeichen: FB II / 621.41

**Aufstellung des Bebauungsplanes „Wohngemeinschaft
Oberdarfeld“**

Sehr geehrte Damen und Herren,

im Rahmen unserer Beteiligung an der Aufstellung sowie öffentlichen
Auslegung des o. g. Planentwurfs tragen wir gemäß §§ 4 (2) und 3 (2)
BauGB keine Anregungen vor.

Freundliche Grüße

Handwerkskammer Münster

im Auftrag

Patrick Henke
Technischer Unternehmensberater - Standortberater
Geschäftsbereich WirtschaftsförderungHandwerkskammer Münster
Bismarckallee 1
48151 Münster
Telefon 0251 5203-0
Telefax 0251 5203-106
info@hwk-muenster.de
www.hwk-muenster.dePostanschrift:
Handwerkskammer Münster
Postfach 3480
48019 MünsterSie erreichen uns:
Mo – Do 08:00-17:00 Uhr
Fr 08:00-14:00 Uhr
zudem nach VereinbarungBankverbindung:
Sparkasse Münsterland Ost
BLZ 400 501 50
Konto 25 092 826Volksbank Münsterland Nord eG
BLZ 403 619 06
Konto 7221989605