

Anlage
10 KV-Leitung Napoleonsweg


Online - Planauskunft Strom

Maßstab: 1:95 00
 Verwendungszweck: Planung Hochbau
 Ort:
 Straße:
 Druckdatum: 2021-10-14 13:34:25 Blatt:



In den Bereichen mit Linien oder Flächen in Orange ist eine gesicherte Online-Auskunft nicht möglich. Bitte wenden Sie sich an das zuständige RZ!

westnetz

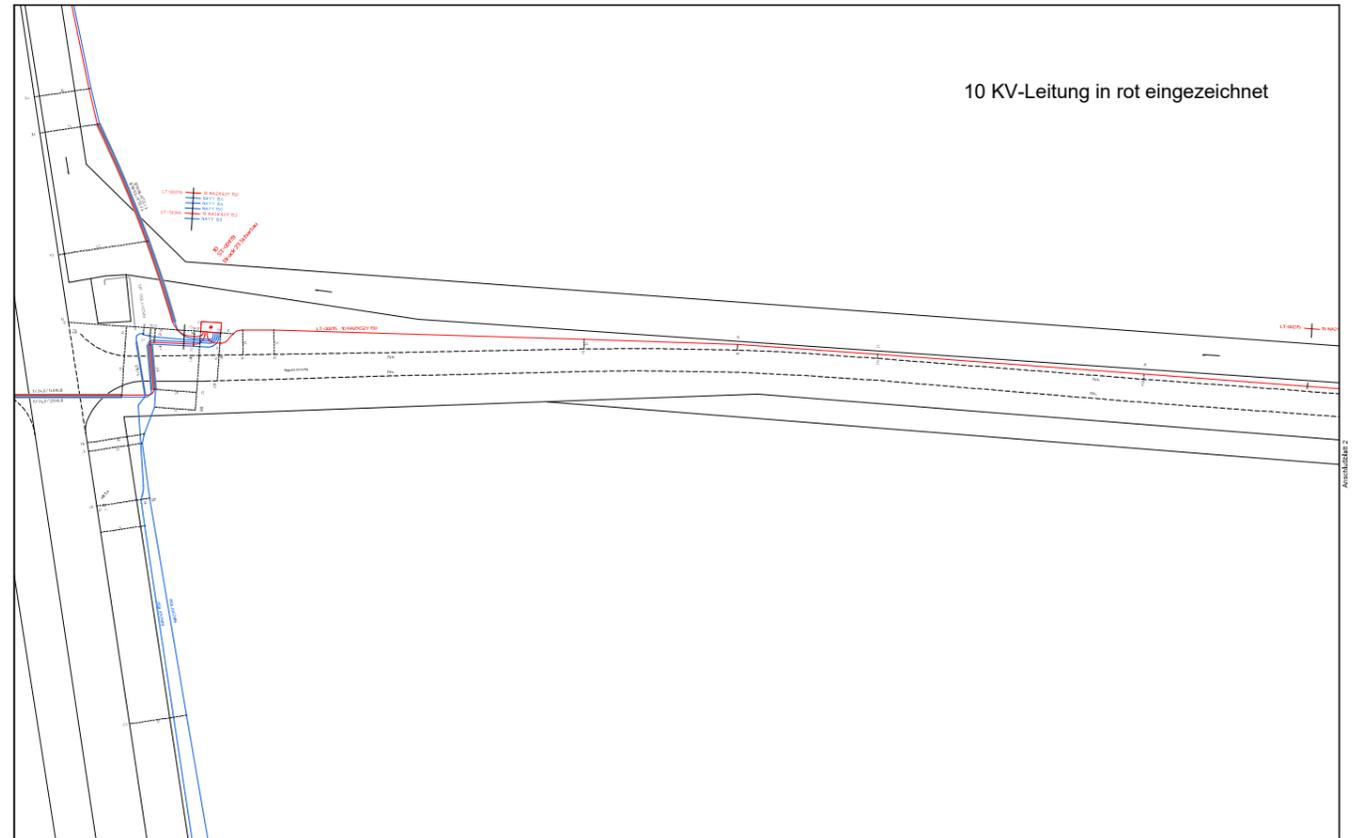

10 KV-Leitung in rot eingezeichnet


Online - Planauskunft Strom

Maßstab: 1:500
 Verwendungszweck: Planung Hochbau
 Ort:
 Straße:
 Druckdatum: 2021-10-14 13:34:25 Blatt: 1



In den Bereichen mit Linien oder Flächen in Orange ist eine gesicherte Online-Auskunft nicht möglich. Bitte wenden Sie sich an das zuständige RZ!

westnetz

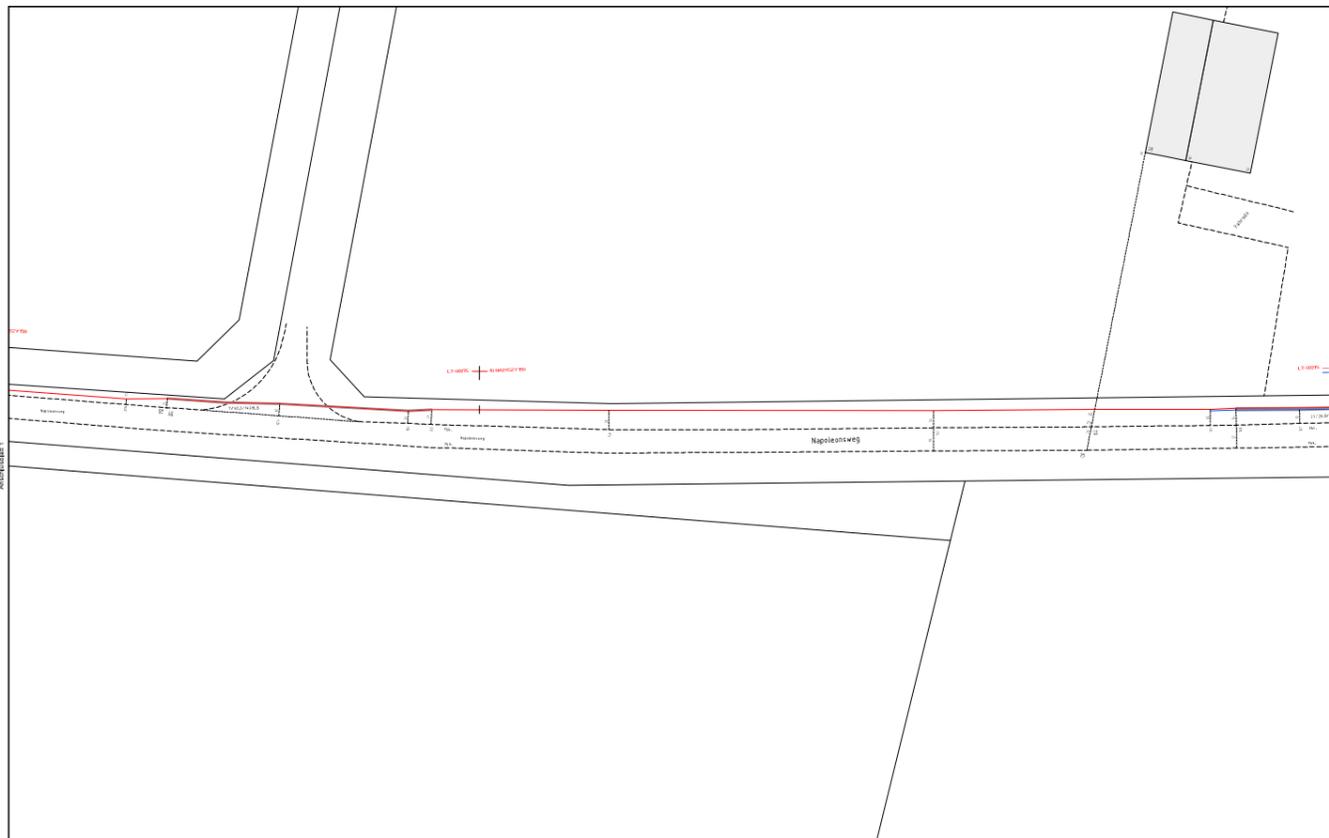


Online - Planauskunft Strom

Maßstab: 1:500
 Verwendungszweck: Planung Hochbau
 Ort:
 Straße:
 Druckdatum: 2021-10-14 13:34:25 Blatt: 2



In den Bereichen mit Linien oder Flächen in Orange ist eine gesicherte Online-Auskunft nicht möglich. Bitte wenden Sie sich an das zuständige RZ!

westnetz

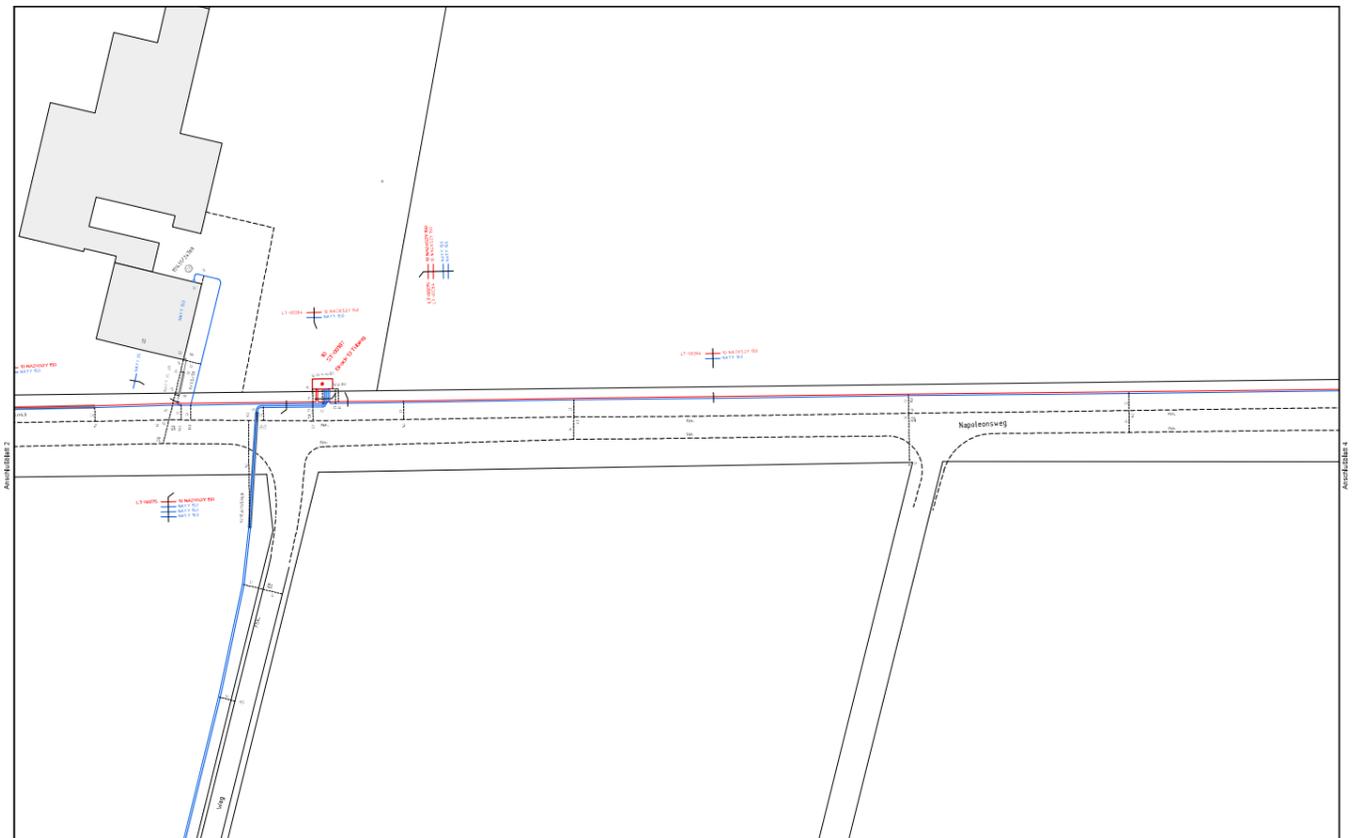

Online - Planauskunft Strom

Maßstab: 1:500
 Verwendungszweck: Planung Hochbau
 Ort:
 Straße:
 Druckdatum: 2021-10-14 13:34:25 Blatt: 3



In den Bereichen mit Linien oder Flächen in Orange ist eine gesicherte Online-Auskunft nicht möglich. Bitte wenden Sie sich an das zuständige RZ!

westnetz

