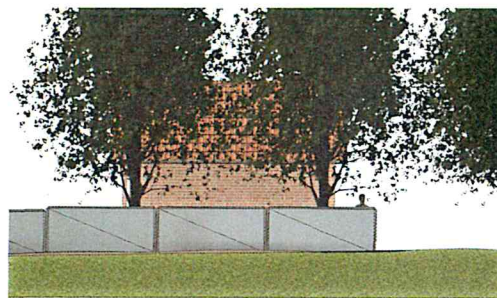
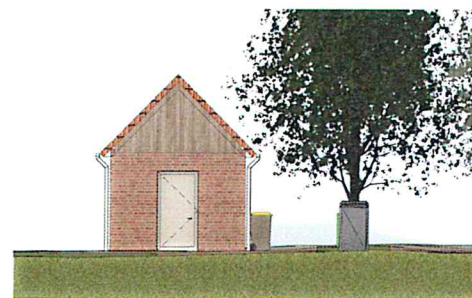
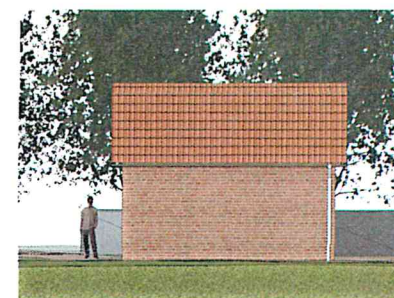
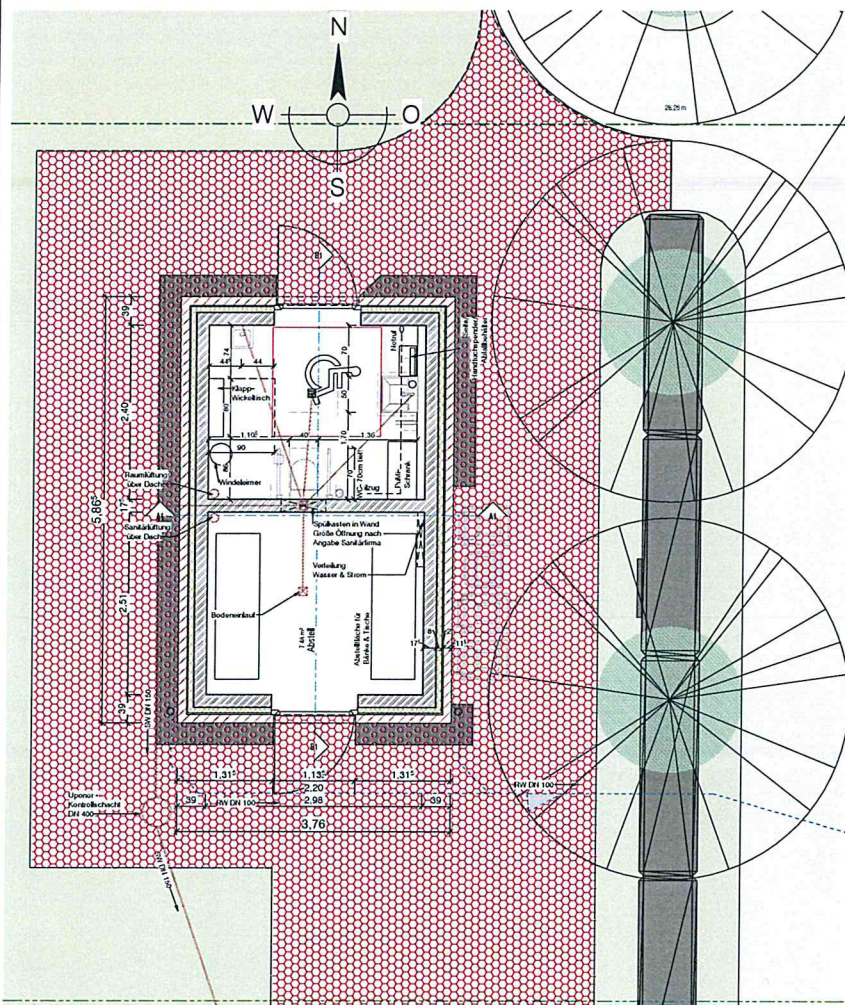
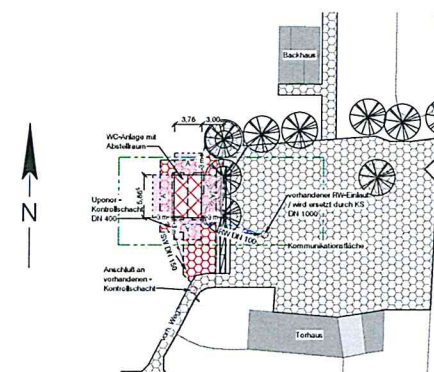
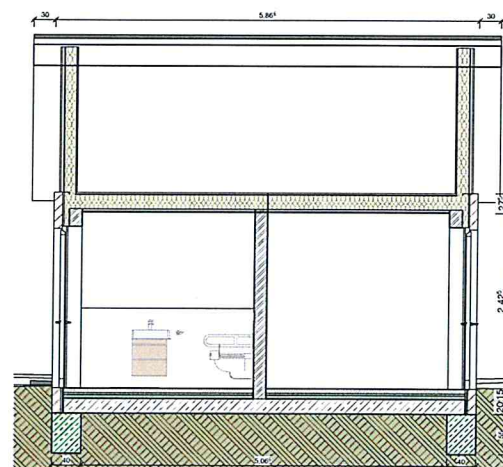
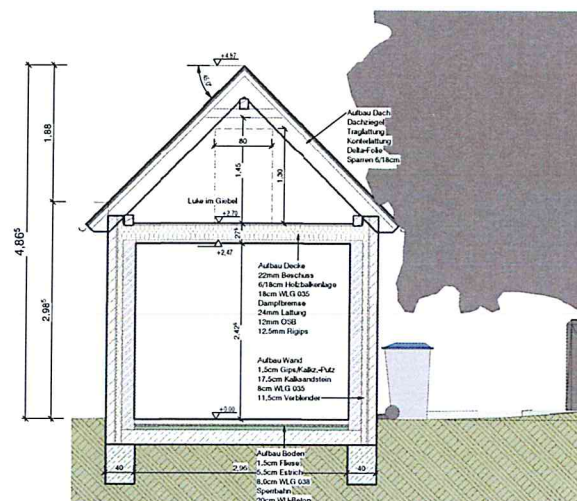

Nordansicht
M 1:100

Ostansicht
M 1:100

Südansicht
M 1:100

Westansicht
M 1:100

Erdgeschoss
M 1:50

Lageplan
M 1:500


Architekturbüro Hidding & Schwaneckamp GbR

Schöppinger Straße 1, 48720 Rosendahl
Tel. 02547-939 72 52 - Fax: 939 72 55
E-Mail: mail@architektur-hs.de - www.architektur-hs.de
Planung · Bauleitung · Sanierung · Energieberatung

Bauvorhaben:											
Neubau eines öffentlichen barrierefreien WC mit Abstellraum											
Generationenpark Rosendahl-Holtwick											
Bauherr:											
Heimat- und Kulturverein Holtwick e.V.											
Bezeichnung:											
Grundrisse, Ansichten, Schnitte											
Index Datum Änderung											
<table border="1"> <thead> <tr> <th>Maßstab:</th><th>Gezeichnet:</th><th>Datum:</th><th>Plan-Nr.:</th></tr> </thead> <tbody> <tr> <td>Wie angezeigt</td><td>A.S.</td><td>22.10.2021</td><td>2</td></tr> </tbody> </table>				Maßstab:	Gezeichnet:	Datum:	Plan-Nr.:	Wie angezeigt	A.S.	22.10.2021	2
Maßstab:	Gezeichnet:	Datum:	Plan-Nr.:								
Wie angezeigt	A.S.	22.10.2021	2								
Bauherr:		Architekt:									



Architekturbüro
Hidding & Schwanekamp GbR


Schöppinger Straße 1
48720 Rosendahl
Tel. 02547-939 72 52
mail@architektur-hs.de

Neubau eines öffentlichen barrierefreien WC mit Abstellraum

Generationenpark Rosendahl-Holtwick

Index	Datum	Änderung	Maßstab:	Gez.:	Datum:	Plan-Nr.:
			1 : 500	A.S.	22.10.21	1
Bauherr:			Lageplan			
Heimat- und Kulturverein Holtwick e.V.			Architekt:			

22.10.2021 12:56:06

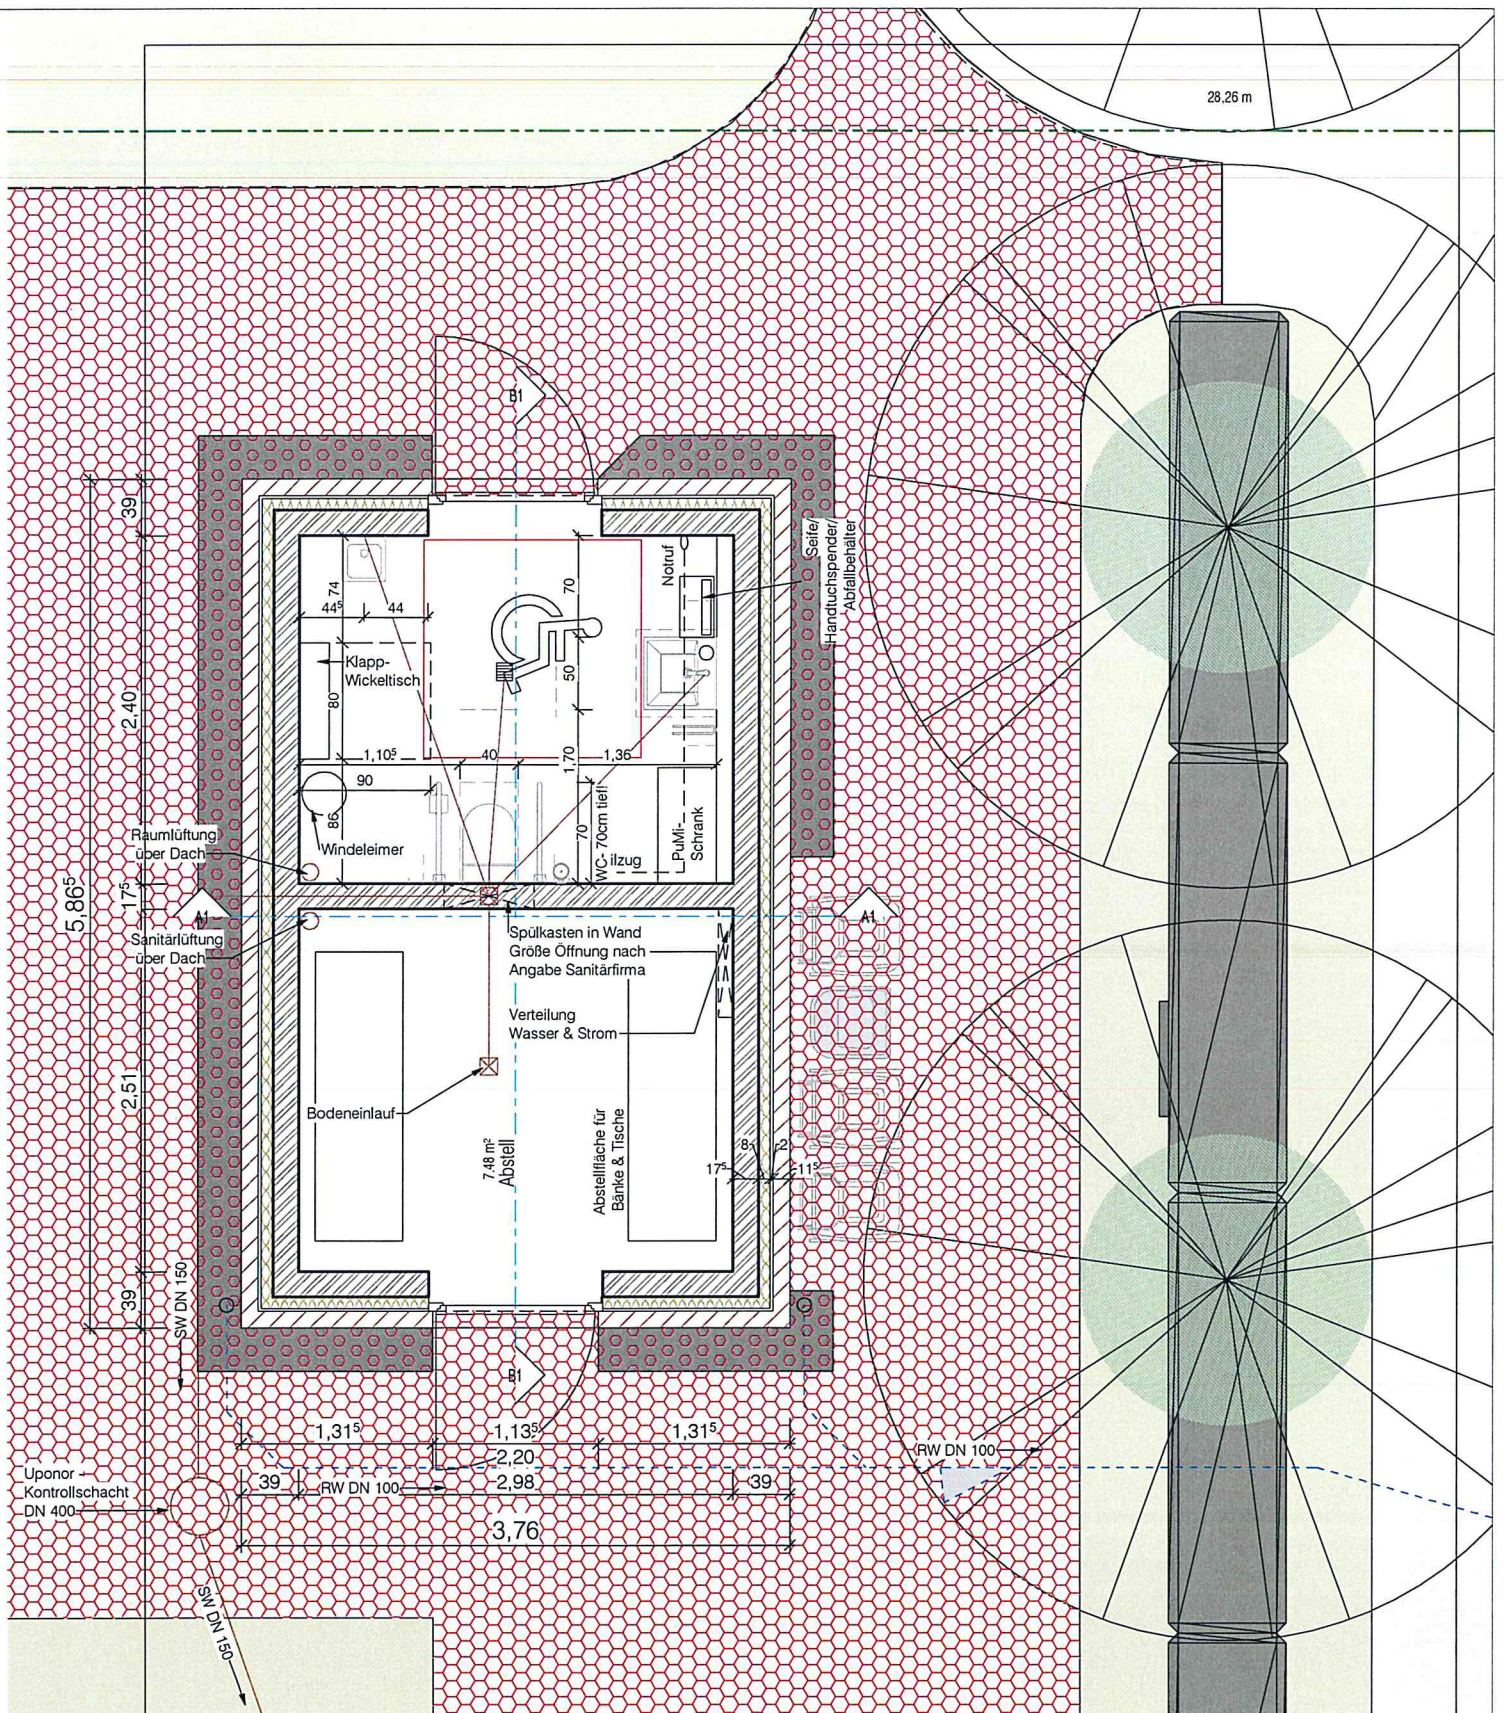

Architekturbüro Hidding & Schwanekamp GbR


Schöppinger Straße 1
48720 Rosendahl
Tel. 02547-939 72 52
mail@architektur-hs.de

Neubau eines öffentlichen barrierefreien
WC mit Abstellraum

Generationenpark Rosendahl-Holtwick

Index	Datum	Änderung	Maßstab:	Gez.:	Datum:	Plan-Nr.:
			1 : 50	A.S.	22.10.21	A4-G
			Grundriss			
Bauherr:			Architekt:			
Heimat- und Kulturverein Holtwick e.V.			22.10.2021 12:52:37			

22.10.2021 12:52:37

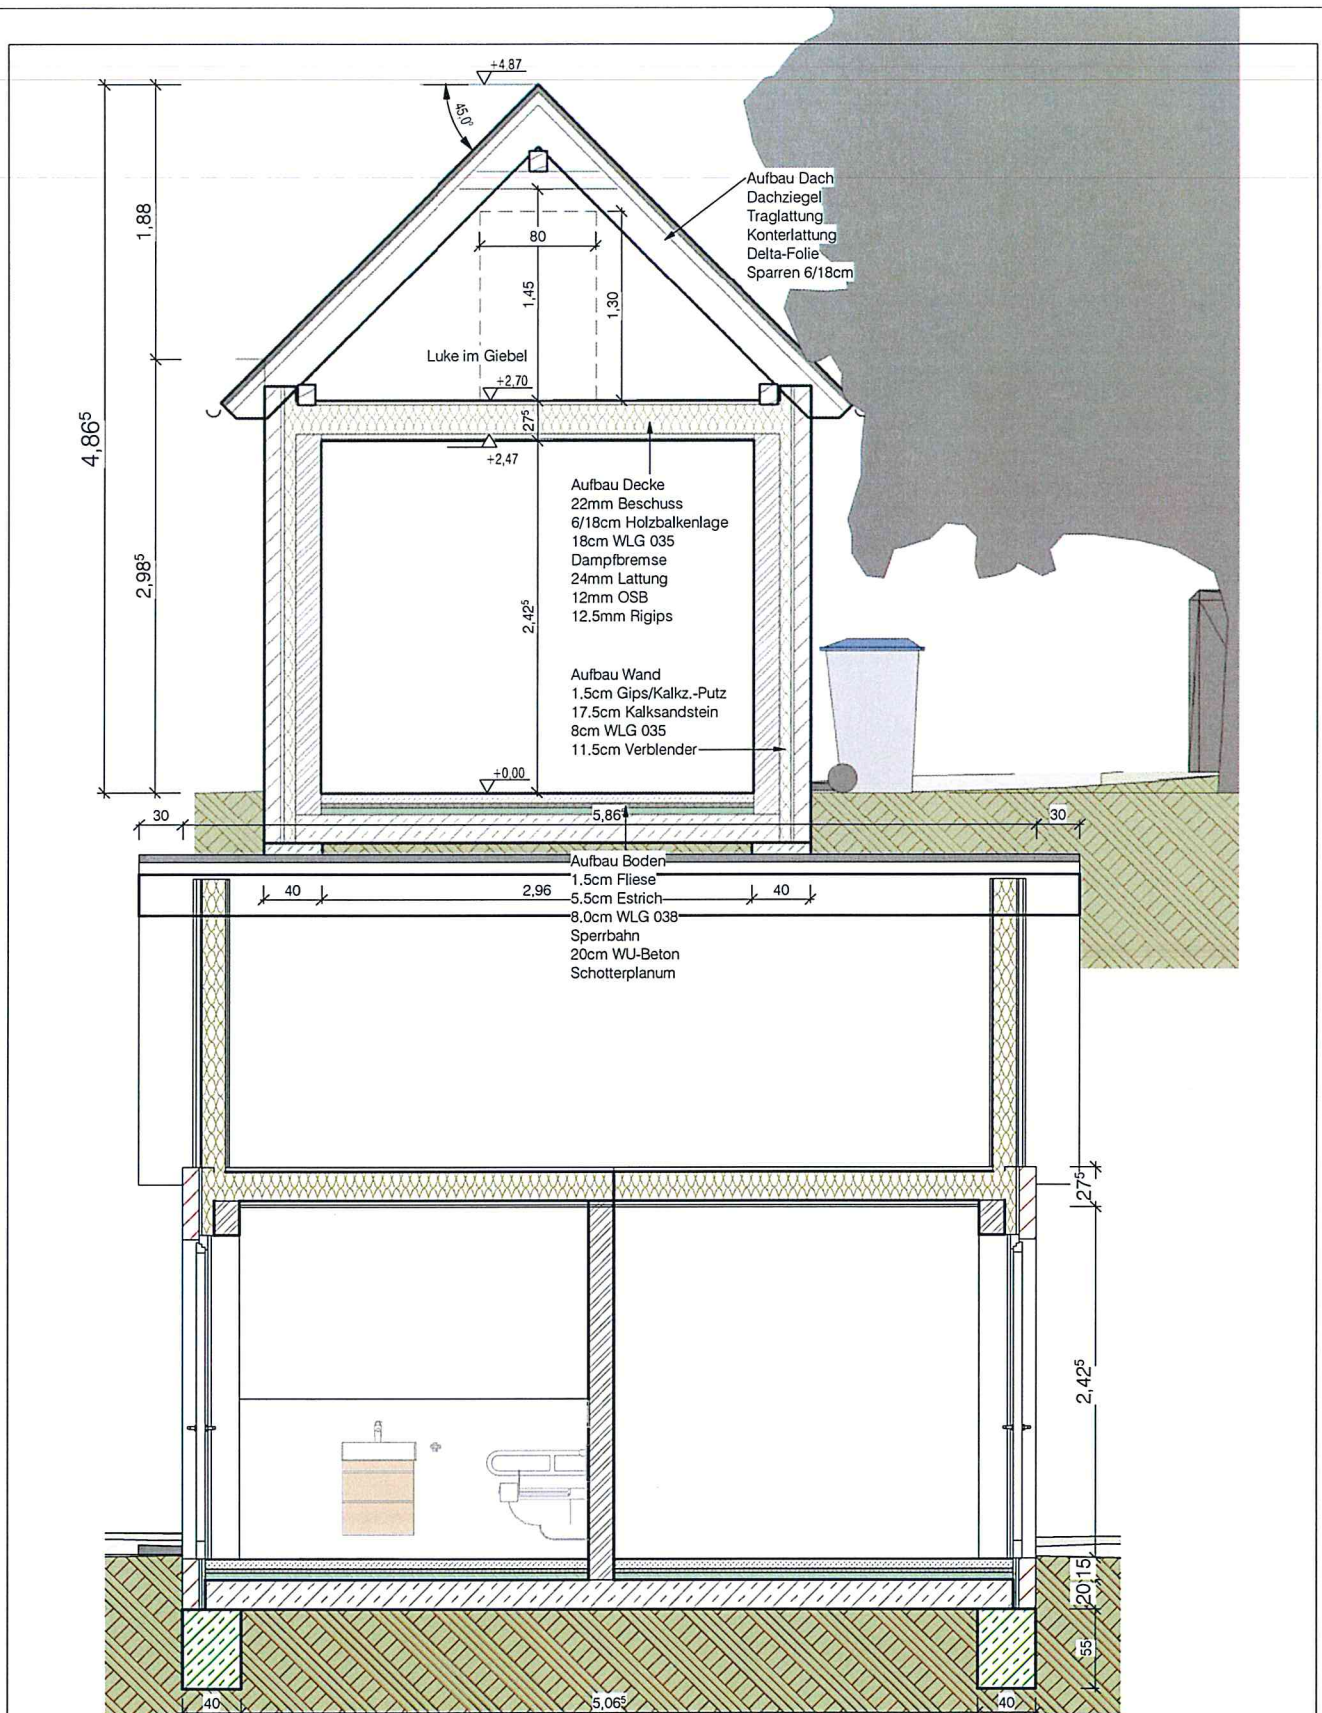

**Architekturbüro
Hidding & Schwanekamp GbR**



Schöppinger Straße 1
48720 Rosendahl
Tel. 02547-939 72 52
mail@architektur-hs.de

Neubau eines öffentlichen barrierefreien
WC mit Abstellraum

Generationenpark Rosendahl-Holtwick

Index	Datum	Änderung	Maßstab:	Gez.:	Datum:	Plan-Nr.:
			1 : 50	A.S.	22.10.21	A4-S
Bauherr:			Schnitte			
Heimat- und Kulturverein Holtwick e.V.			Architekt:			
22.10.2021 12:52:38						

22.10.2021 12:52:38

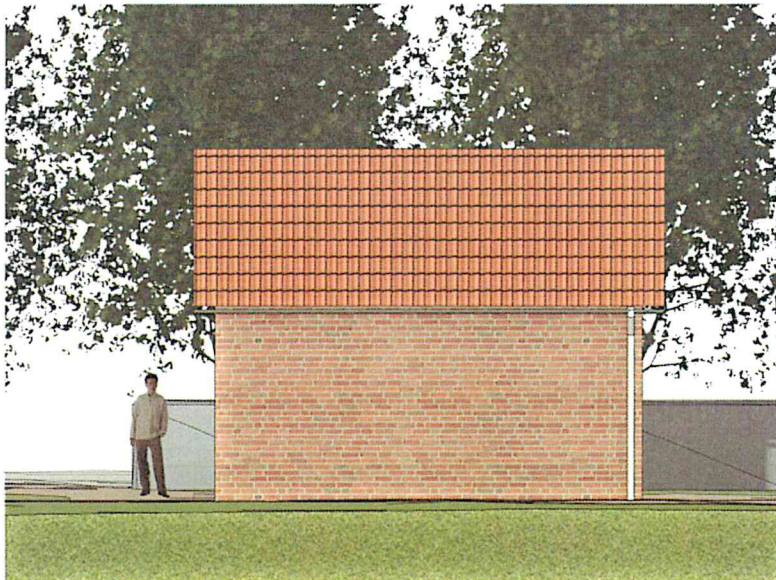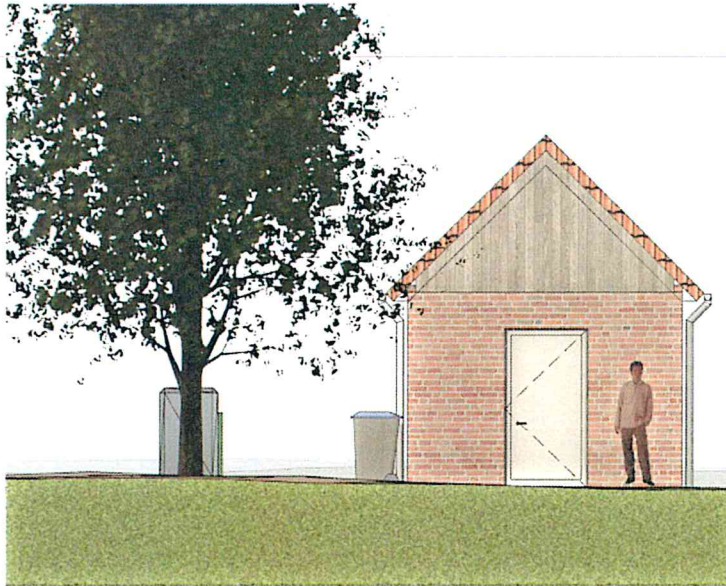

**Architekturbüro
Hidding & Schwanekamp GbR**

Schöppinger Straße 1
48720 Rosendahl
Tel. 02547-939 72 52
mail@architektur-hs.de

Neubau eines öffentlichen barrierefreien
WC mit Abstellraum

Generationenpark Rosendahl-Holtwick

Index	Datum	Änderung	Maßstab:	Gez.:	Datum:	Plan-Nr.:
			1 : 100	A.S.	22.10.21	A4-A
Bauherr:			Ansicht Giebel/Traufe			
Heimat- und Kulturverein Holtwick e.V.			Architekt:			
			22.10.2021 12:52:35			

22.10.2021 12:52:35