

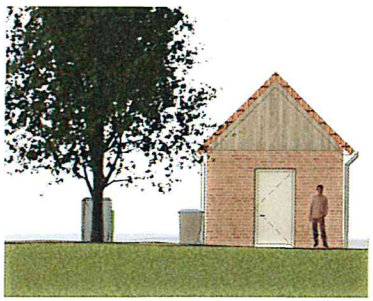



Nordansicht
M 1 : 100

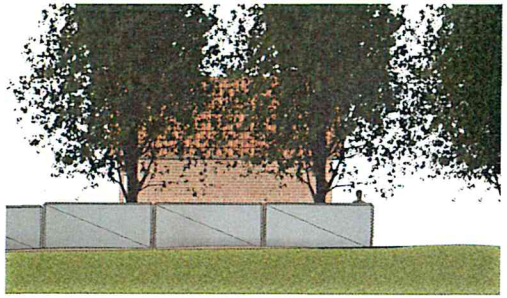


Ostansicht
M 1 : 100

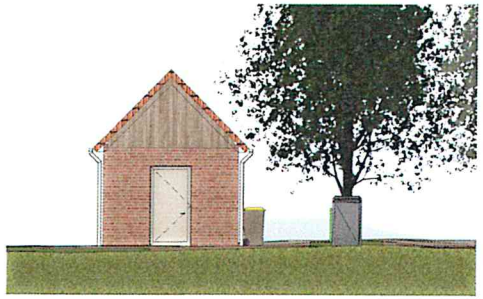


Südansicht
M 1 : 100

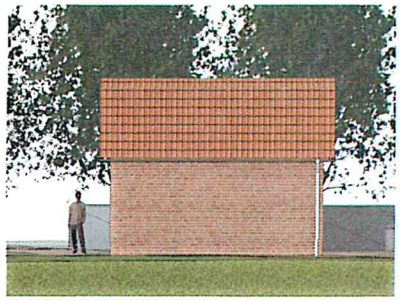



Westansicht
M 1 : 100

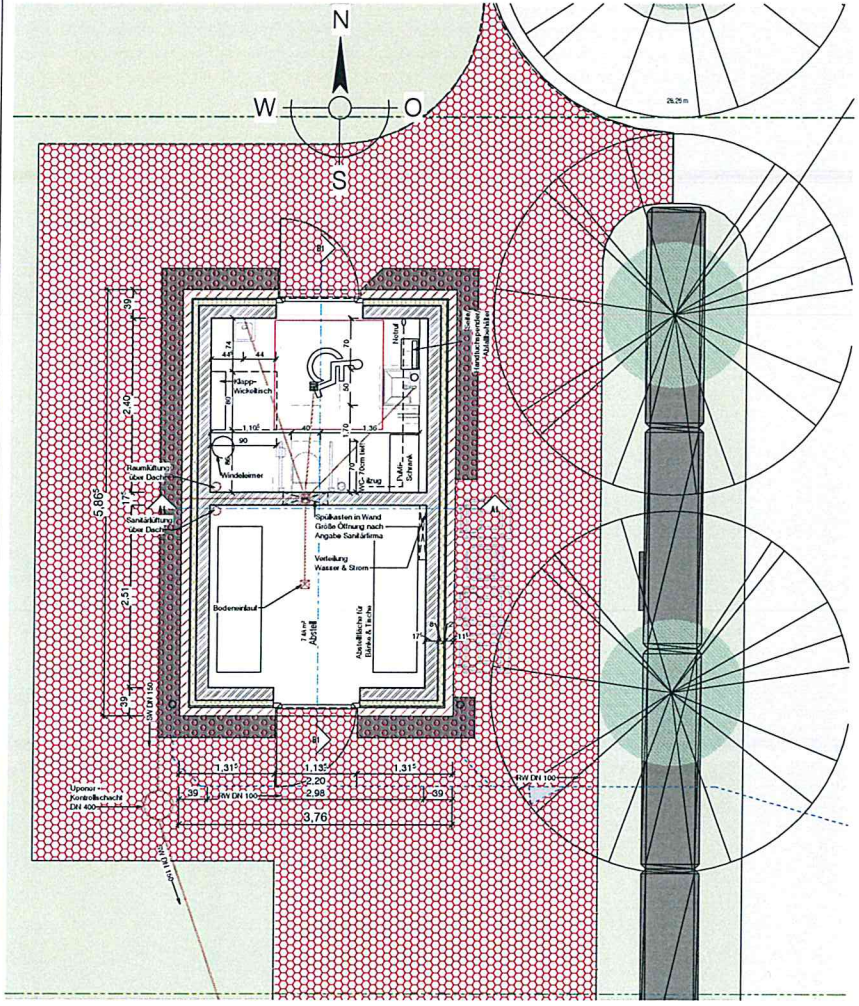

Erdgeschoss
M 1 : 50

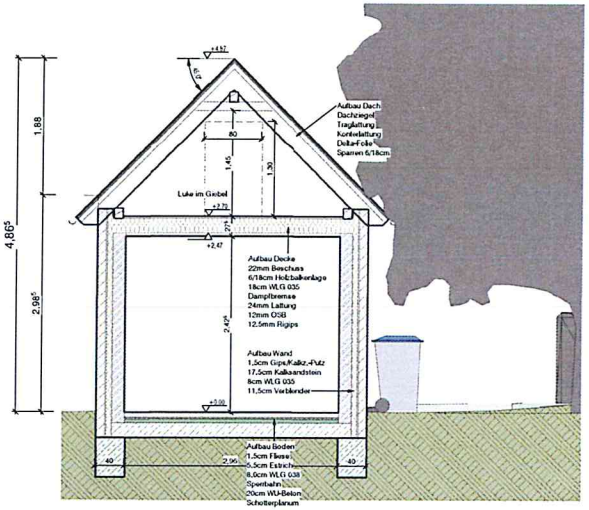

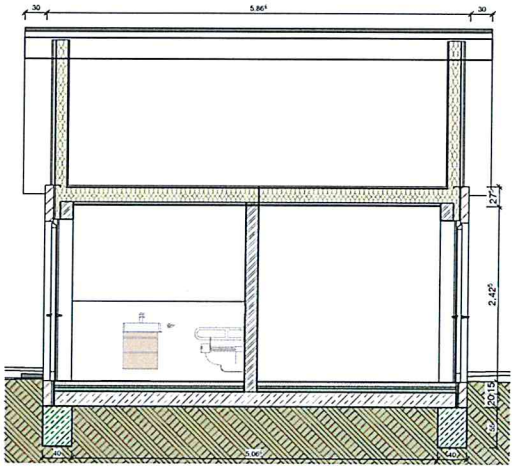

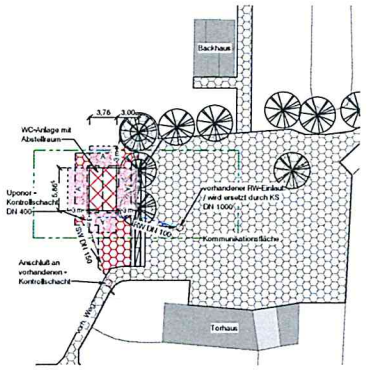

Lageplan
M 1 : 500

Architekturbüro Hidding & Schwanekamp GbR
Schöppinger Straße 1, 48720 Rosendahl
Tel. 02547-939 72 52 · Fax: 939 72 55
E-Mail: mail@architektur-hs.de · www.architektur-hs.de
Planung · Bauleitung · Sanierung · Energieberatung

Bauvorhaben:
Neubau eines öffentlichen barrierefreien WC mit Abstellraum Generationenpark Rosendahl-Holtwick

Bauherr:
Heimat- und Kulturverein Holtwick e.V.


Bezeichnung:
Grundrisse, Ansichten, Schnitte

Index	Datum	Änderung

Maßstab:	Gezeichnet:	Datum:	Plan-Nr.:
Wie angezeigt	A.S.	22.10.2021	2

Bauherr:	Architekt:

Anlage I zur SV X/192

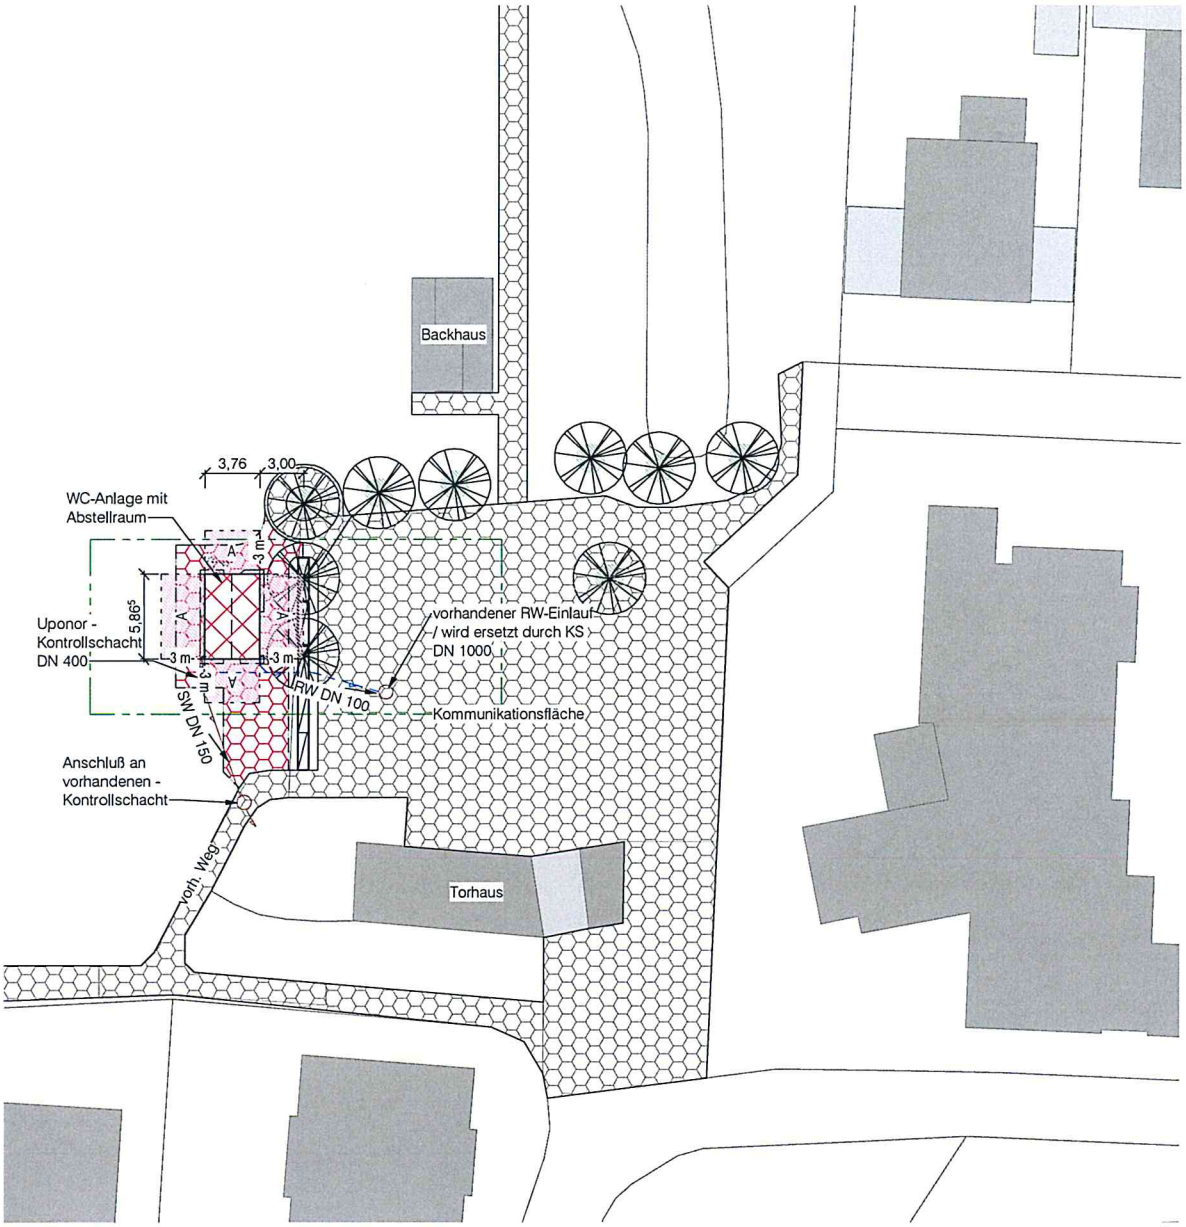

Architekturbüro
Hidding & Schwanekamp GbR
Schöppinger Straße 1
48720 Rosendahl
Tel. 02547-939 72 52
mail@architektur-hs.de

Neubau eines öffentlichen barrierefreien WC mit Abstellraum

Generationenpark Rosendahl-Holtwick

Index	Datum	Änderung

Maßstab:	Gez.:	Datum:	Plan-Nr.:
1 : 500	A.S.	22.10.21	1


Lageplan

Bauherr:

Heimat- und Kulturverein Holtwick e.V.

Architekt:

22.10.2021 12:56:06

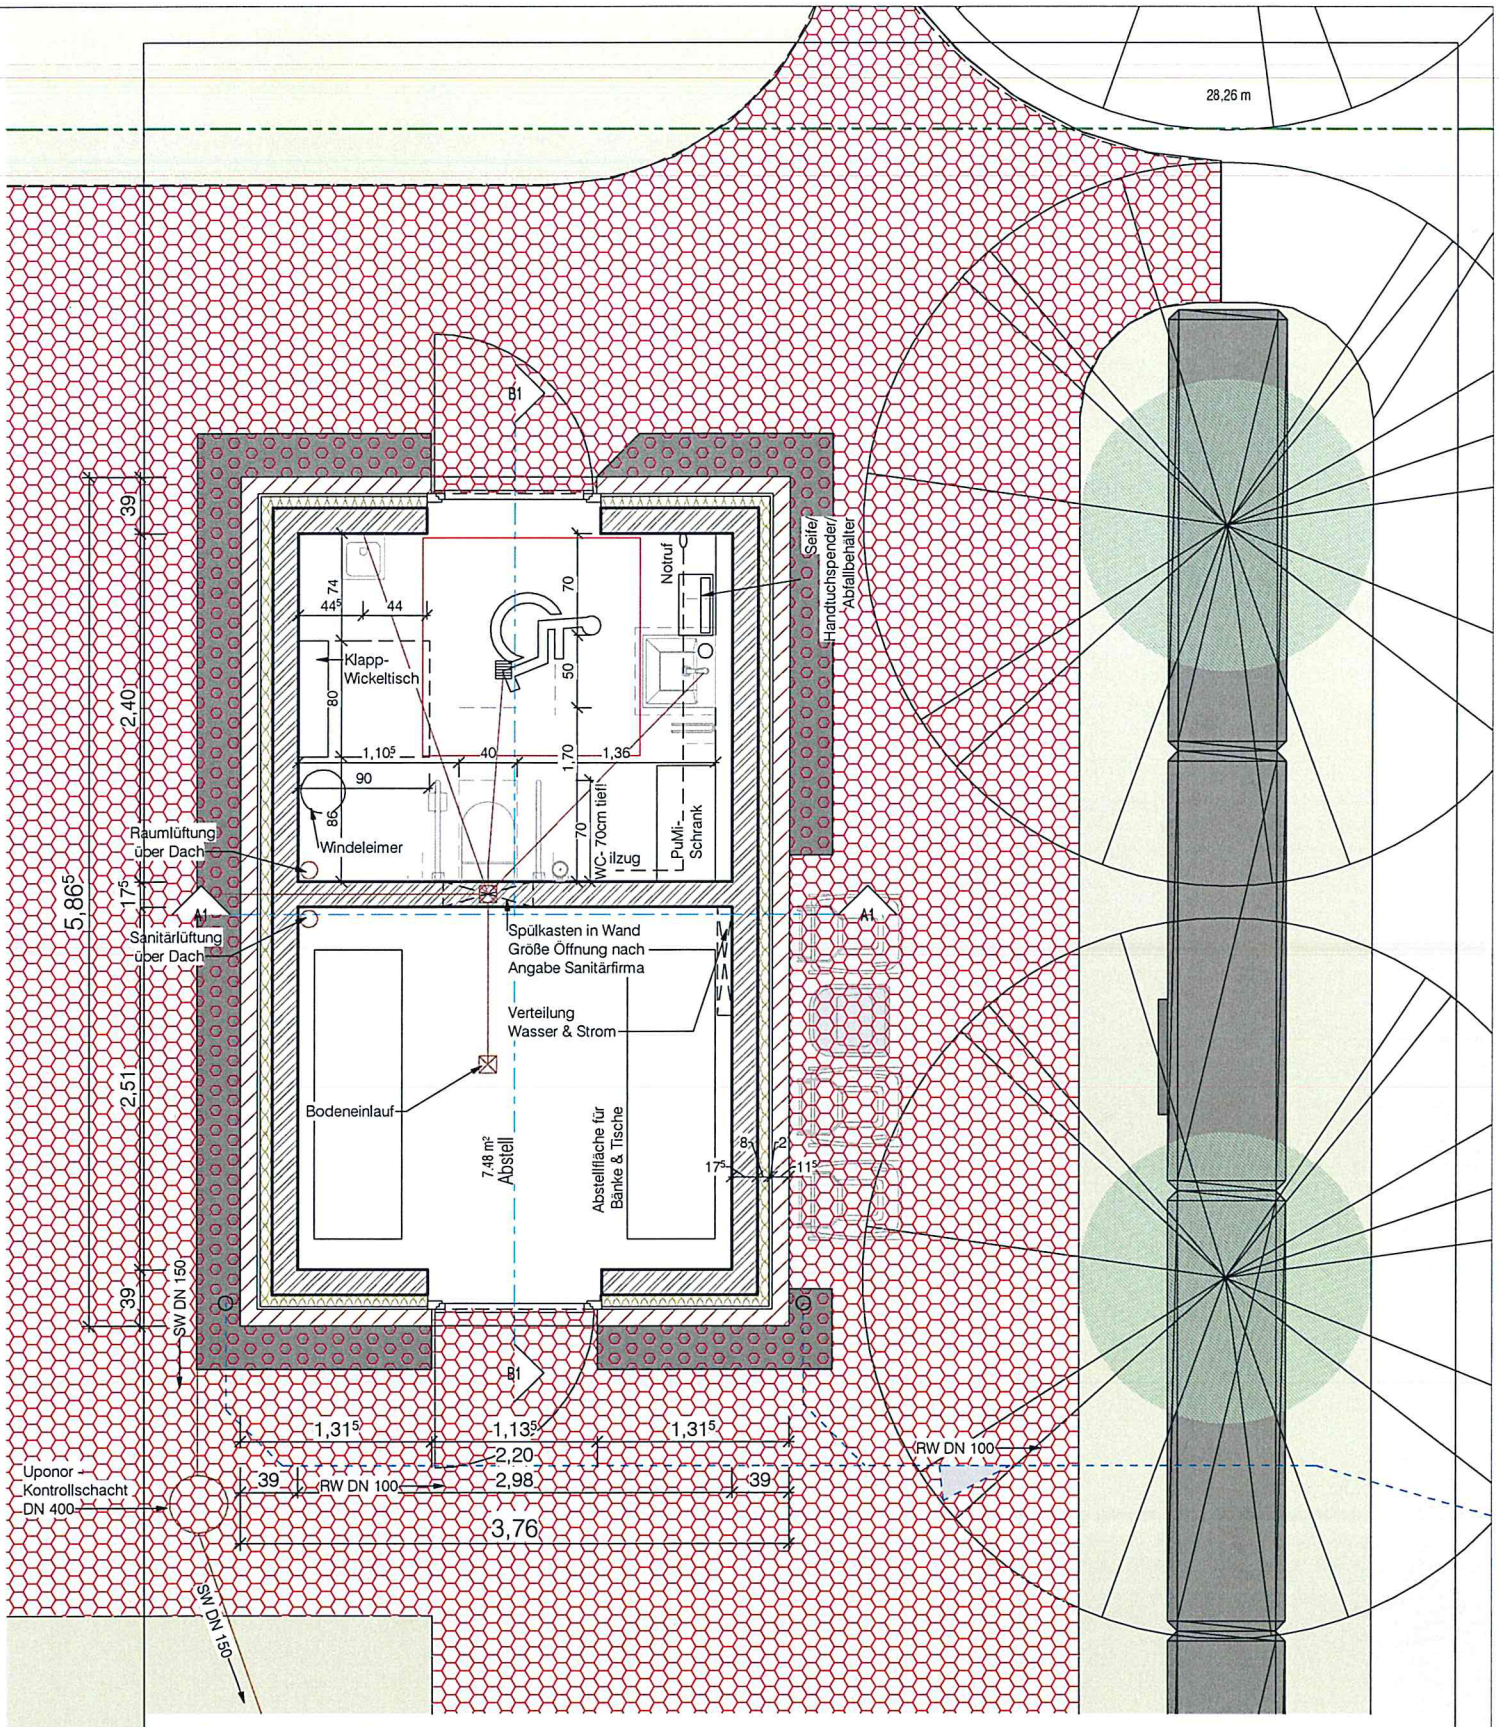

Architekturbüro
Hidding & Schwanekamp GbR
Schöppinger Straße 1
48720 Rosendahl
Tel. 02547-939 72 52
mail@architektur-hs.de

Neubau eines öffentlichen barrierefreien WC mit Abstellraum

Generationenpark Rosendahl-Holtwick

Index	Datum	Änderung

Maßstab:	Gez.:	Datum:	Plan-Nr.:
1 : 50	A.S.	22.10.21	A4-G


Grundriss

Bauherr:

Heimat- und Kulturverein Holtwick e.V.

Architekt:

22.10.2021 12:52:37

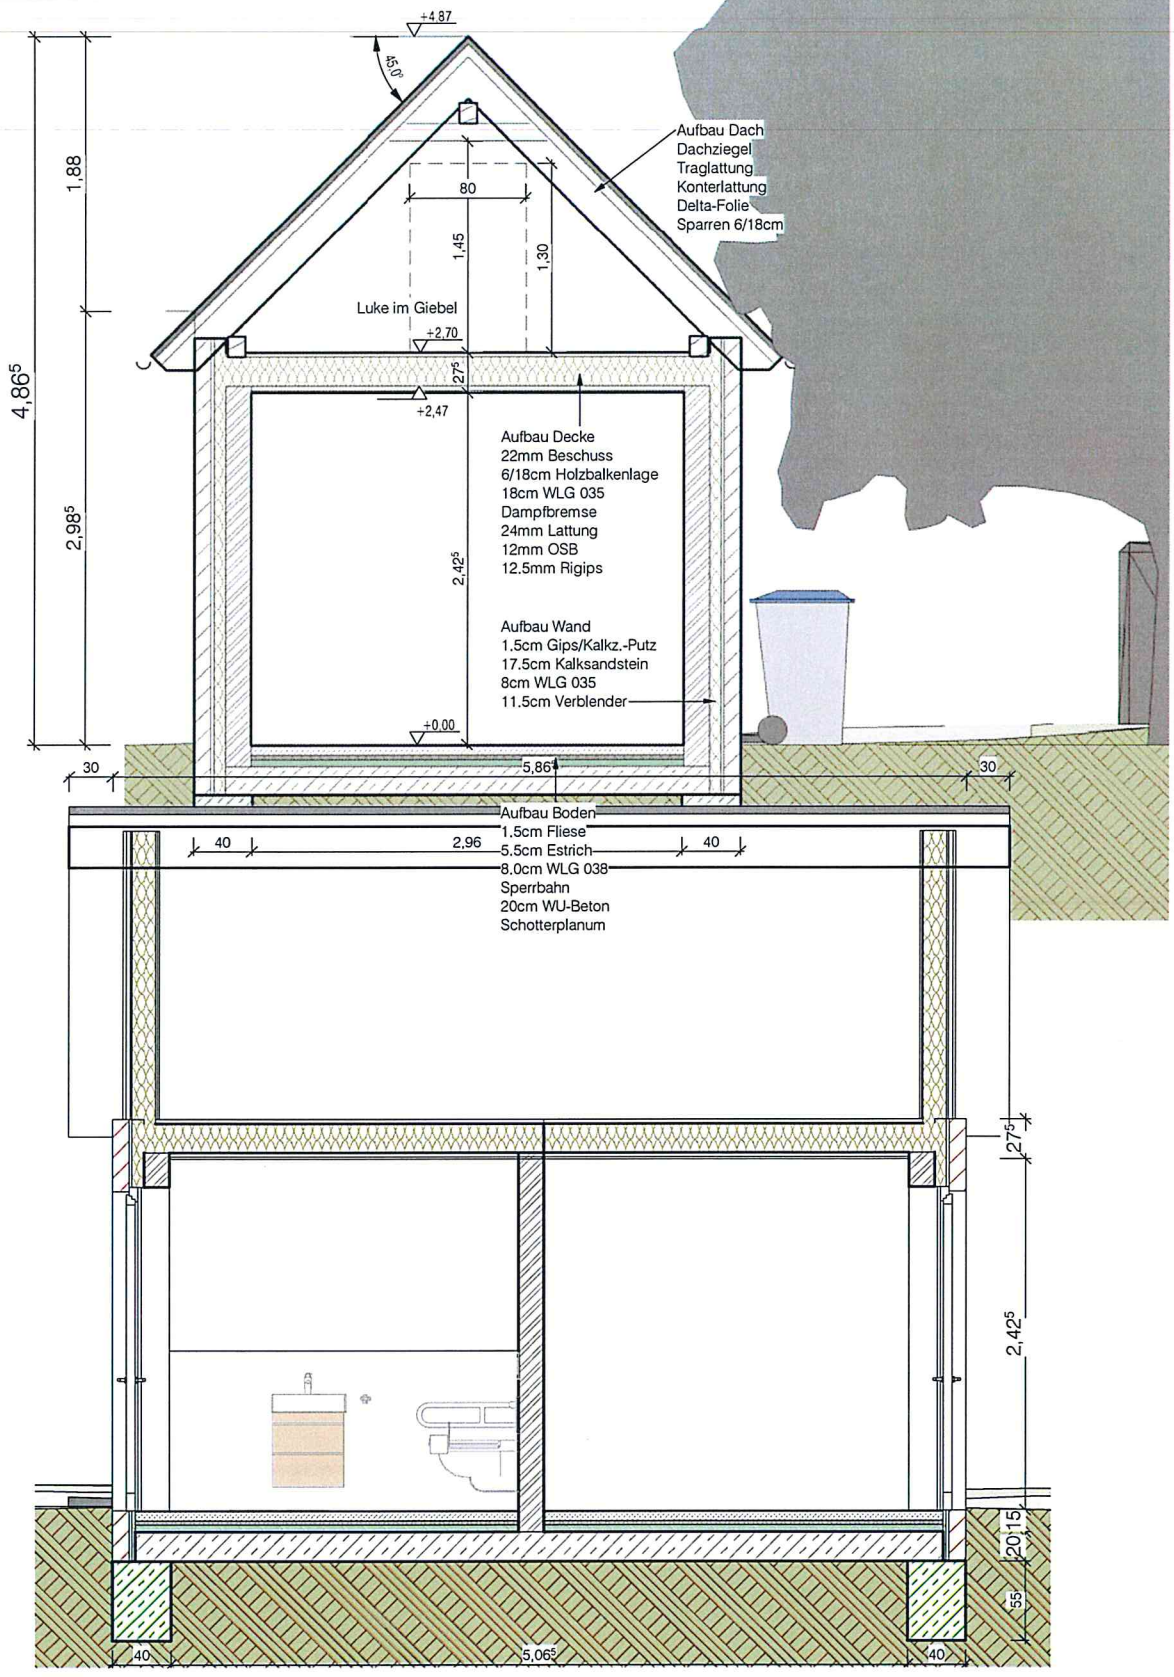

Architekturbüro
Hidding & Schwanekamp GbR

Schöppinger Straße 1
48720 Rosendahl
Tel. 02547-939 72 52
mail@architektur-hs.de

Neubau eines öffentlichen barrierefreien WC mit Abstellraum

Generationenpark Rosendahl-Holtwick

Index	Datum	Änderung

Maßstab:	Gez.:	Datum:	Plan-Nr.:
1 : 50	A.S.	22.10.21	A4-S


Schnitte


Bauherr:

Heimat- und Kulturverein Holtwick e.V.

Architekt:

22.10.2021 12:52:38

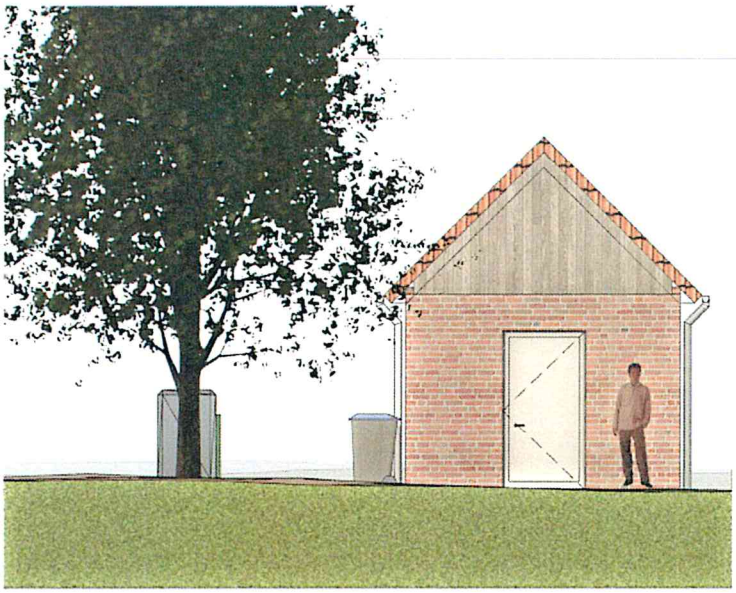

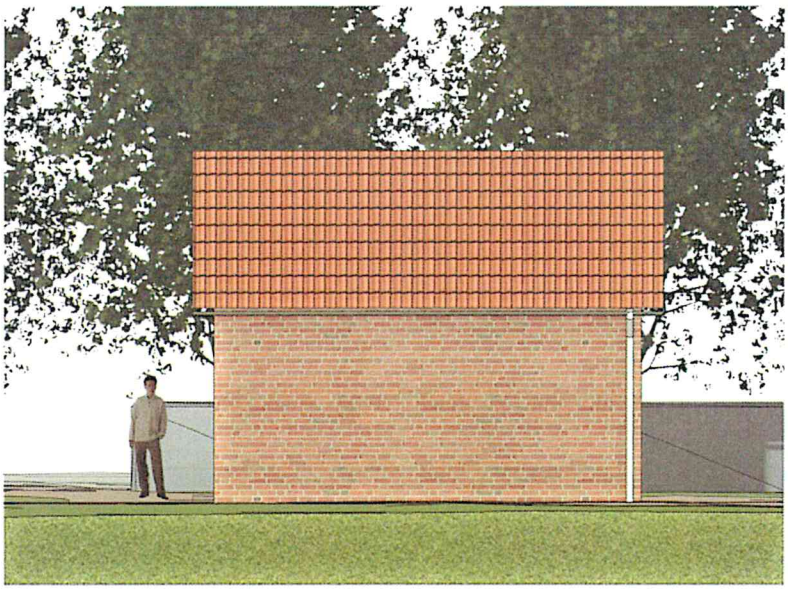

Architekturbüro
Hidding & Schwanekamp GbR
Schöppinger Straße 1
48720 Rosendahl
Tel. 02547-939 72 52
mail@architektur-hs.de

Neubau eines öffentlichen barrierefreien WC mit Abstellraum

Generationenpark Rosendahl-Holtwick

Index	Datum	Änderung

Maßstab:	Gez.:	Datum:	Plan-Nr.:
1 : 100	A.S.	22.10.21	A4-A

Ansicht Giebel/Traufe

Bauherr:

Heimat- und Kulturverein Holtwick e.V.

Architekt:

22.10.2021 12:52:35