

Stephanie Schlüter

Von: bauleitplanung <bauleitplanung@emergy.de>
Gesendet: Montag, 26. April 2021 15:00
An: Stephanie Schlüter
Betreff: 210426 Stellungnahme Stadtwerke COE 12. Änderung BPL "Nord-West" OT Darfeld, Beteiligung gem. § 4 Abs. 1 BauGB
Anlagen: 210426 BPL Darfeld Nord_West gepl Erw Wasserversorgung.pdf

Sehr geehrte Frau Schlüter,

im Zuge der Beteiligung der Behörden und sonstigen Träger öffentlicher Belange für die 12. Änderung des BPL "Nord-West" im Ortsteil Darfeld teilen wir Ihnen mit, dass wir zu den derzeit veröffentlichten Ausführungen keine grundsätzlichen Bedenken haben.

Die Wasserversorgung in der „Straße von Parné“ besteht schon seit 2001, in den neuen Baustraßen wird sie voraussichtlich wie im Anhang dargestellt erweitert.

Mit freundlichen Grüßen

Carsten Adam
 Netzentwicklung / EEG-Anlagen

T +49 2863 9567-755
E c.adam@emergy.de
W www.emergy.de



Die **EMERGY** ist die Führungs- und Servicegesellschaft für die Stadtwerke Borken/Westf. GmbH und die Wirtschaftsbetriebe der Stadt Coesfeld GmbH.

EMERGY Führungs- und Servicegesellschaft mbH
 Landsbergallee 2, 46342 Velen | Geschäftsführung: Ron Keßeler | Amtsgericht Coesfeld HR B 17302 | USt.-IdNr. DE 315 993 517

Von: Stephanie Schlüter [mailto:stephanie.schlueter@rosendahl.de]
Gesendet: Dienstag, 30. März 2021 13:55
An: Stephanie Schlüter <stephanie.schlueter@rosendahl.de>
Betreff: 12. Änderung des BPL "Nord-West" im OT Darfeld, Beteiligung gem. § 4 Abs. 1 BauGB

Sehr geehrte Damen und Herren,

beigefügt übersende ich Ihnen im Rahmen der 12. Änderung des Bebauungsplanes „Nord-West“ im Ortsteil Darfeld das Beteiligungsschreiben gemäß § 4 Abs. 1 BauGB.

Mit freundlichen Grüßen
 Im Auftrag


Stephanie Schlüter



Gemeinde **Rosendahl**

Stephanie Schlüter

Gemeinde Rosendahl
Bauleitplanung, Bauanträge, Denkmalschutz
Planen und Bauen
Raum 127
Osterwick, Hauptstraße 30
48720 Rosendahl
Tel.: (02547) 77-138
Fax: (02547) 77-199
stephanie.schlueter@rosendahl.de
www.rosendahl.de

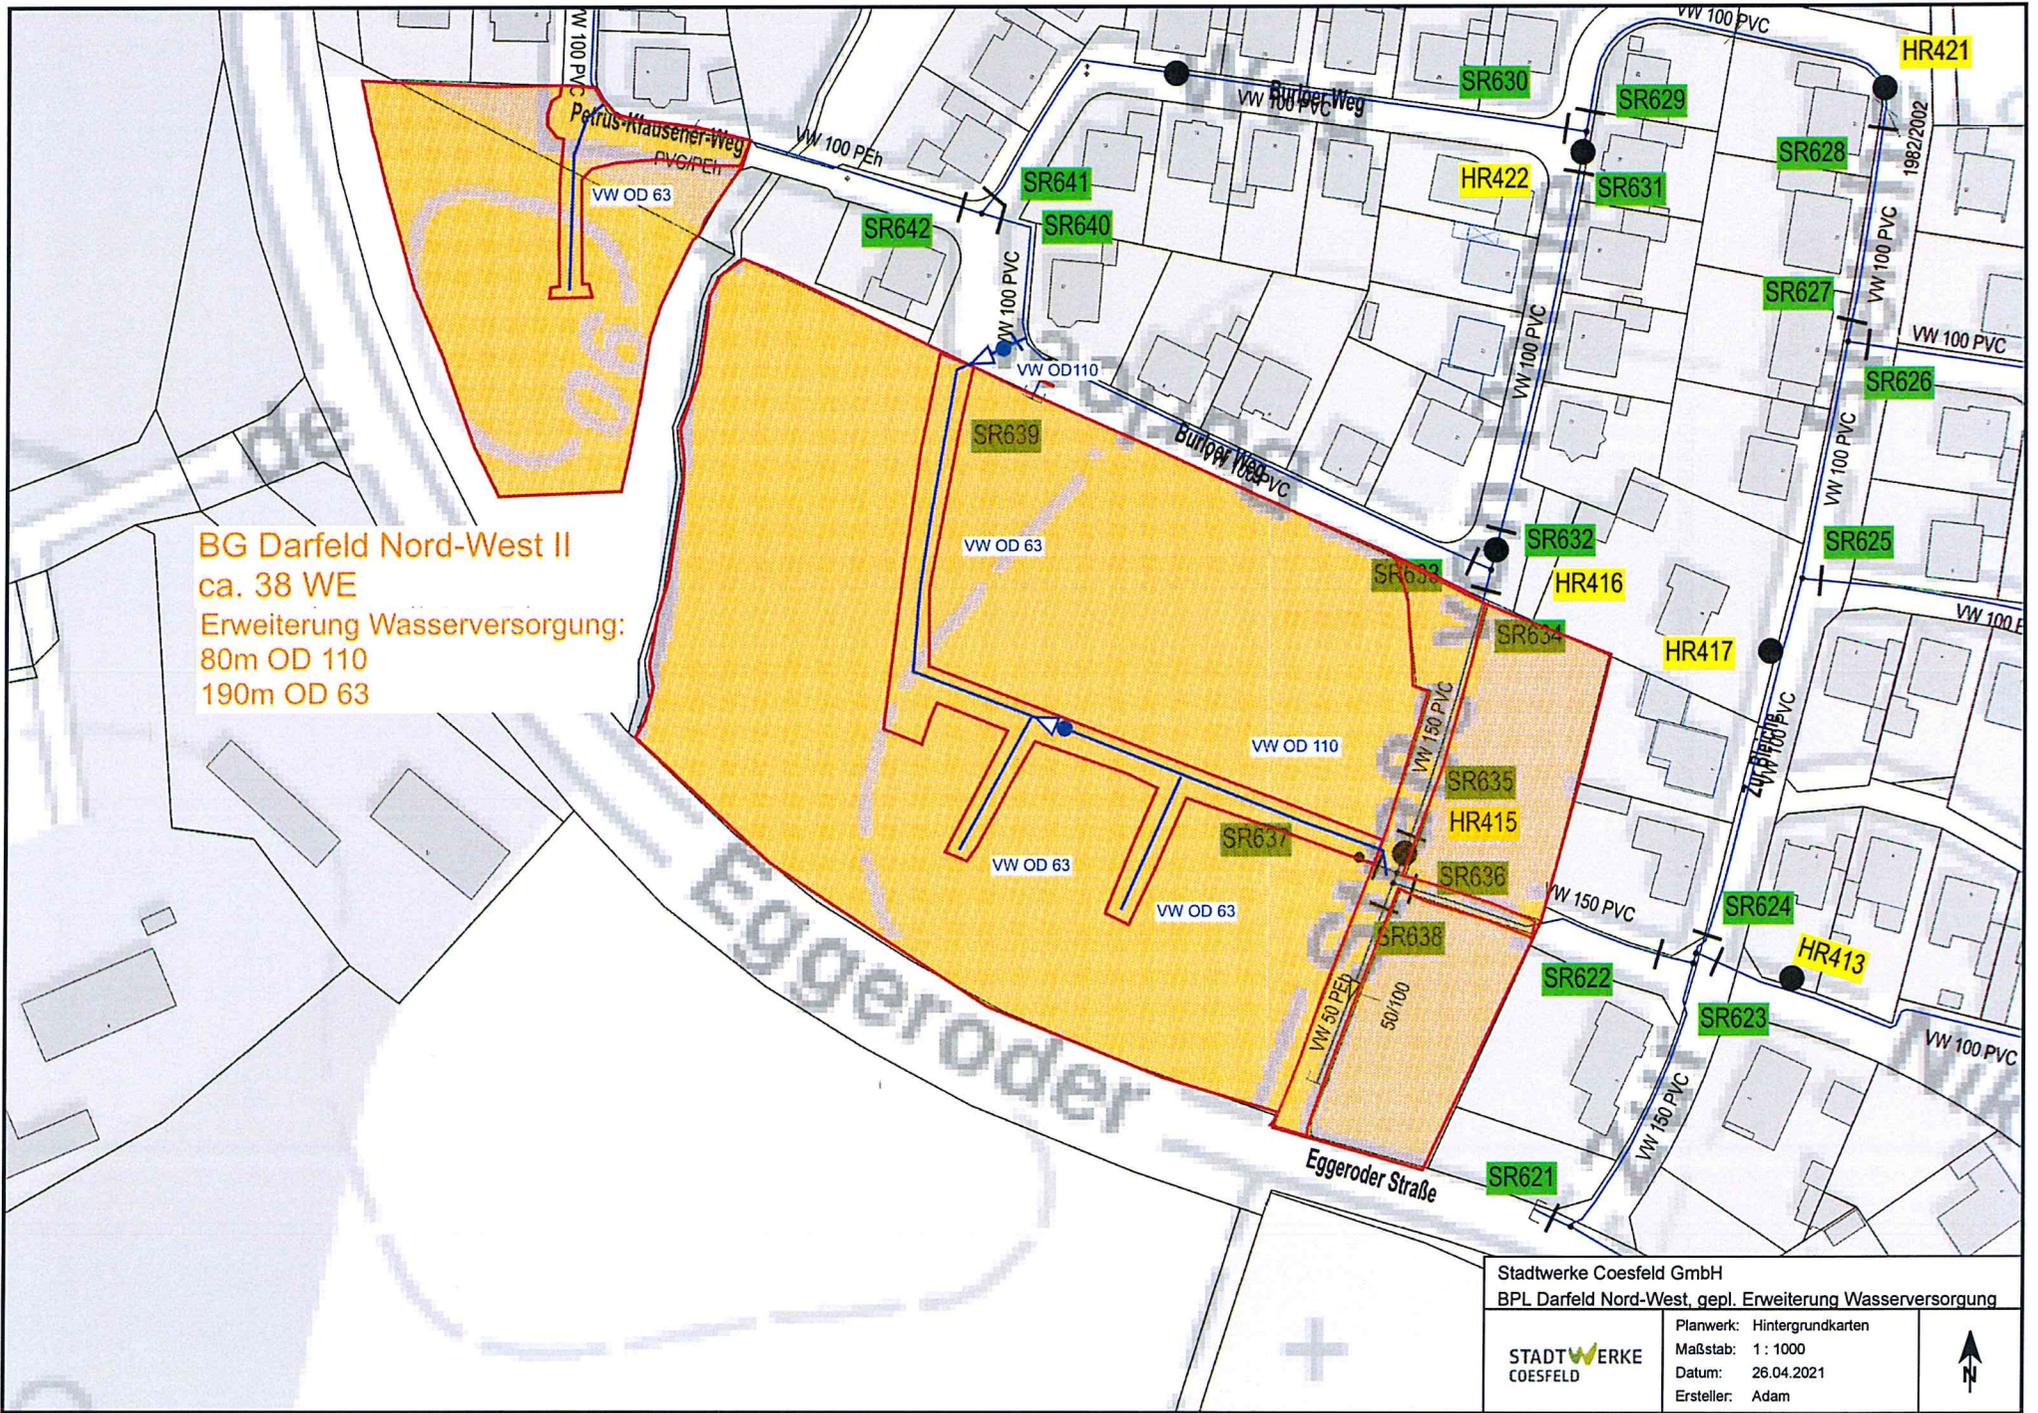

BG Darfeld Nord-West II
 ca. 38 WE
 Erweiterung Wasserversorgung:
 80m OD 110
 190m OD 63

Stadwerke Coesfeld GmbH BPL Darfeld Nord-West, gepl. Erweiterung Wasserversorgung	
STADTWERKE COESFELD	Planwerk: Hintergrundkarten
	Maßstab: 1 : 1000
	Datum: 26.04.2021
Ersteller: Adam	



Stephanie Schlüter

Von: Adam, Carsten <c.adam@emergy.de>
Gesendet: Dienstag, 13. Juli 2021 10:32
An: bauleitplanung; Stephanie Schlüter
Betreff: 210713 Auskunft Löwa Stadtwerke COE BPL Darfeld Nord-West II

Sehr geehrte Frau Schlüter,

eine Berechnung des Leitungsbestandes im Baugebiet Darfeld Nord West II hat ergeben, dass für den Löschwassergrundschutz aus dem Trinkwassernetz im Regelbetrieb 96m³/h für 2 Stunden entnommen werden könnten.

Mit freundlichen Grüßen

Carsten Adam

Netzentwicklung / EEG-Anlagen

T +49 2863 9567-755
E c.adam@emergy.de
W www.emergy.de

Die EMERGY ist die Führungs- und Servicegesellschaft für die Stadtwerke Borken/Westf. GmbH und die Wirtschaftsbetriebe der Stadt Coesfeld GmbH.

EMERGY Führungs- und Servicegesellschaft mbH
Landsbergallee 2, 46342 Velen | Geschäftsführung: Ron Keßeler | Amtsgericht Coesfeld HR B 17302 | USt.-IdNr. DE 315 993 517

Von: bauleitplanung

Gesendet: Montag, 26. April 2021 15:00

An: 'Stephanie Schlüter' <stephanie.schlueter@rosendahl.de>

Betreff: 210426 Stellungnahme Stadtwerke COE 12. Änderung BPL "Nord-West" OT Darfeld, Beteiligung gem. § 4 Abs. 1 BauGB

Sehr geehrte Frau Schlüter,

im Zuge der Beteiligung der Behörden und sonstigen Träger öffentlicher Belange für die 12. Änderung des BPL "Nord-West" im Ortsteil Darfeld teilen wir Ihnen mit, dass wir zu den derzeit veröffentlichten Ausführungen keine grundsätzlichen Bedenken haben.

Die Wasserversorgung in der „Straße von Parné“ besteht schon seit 2001, in den neuen Baustraßen wird sie voraussichtlich wie im Anhang dargestellt erweitert.

Mit freundlichen Grüßen

Carsten Adam

Netzentwicklung / EEG-Anlagen

T +49 2863 9567-755
E c.adam@emergy.de
W www.emergy.de

Die EMERGY ist die Führungs- und Servicegesellschaft für die Stadtwerke Borken/Westf. GmbH und die

Wirtschaftsbetriebe der Stadt Coesfeld GmbH.

EMERGY Führungs- und Servicegesellschaft mbH

Landsbergallee 2, 46342 Velen | Geschäftsführung: Ron Keßeler | Amtsgericht Coesfeld HR B 17302 | USt.-IdNr. DE 315 993 517

Von: Stephanie Schlüter [<mailto:stephanie.schlueter@rosendahl.de>]

Gesendet: Dienstag, 30. März 2021 13:55

An: Stephanie Schlüter

Betreff: 12. Änderung des BPL "Nord-West" im OT Darfeld, Beteiligung gem. § 4 Abs. 1 BauGB

Sehr geehrte Damen und Herren,

beigefügt übersende ich Ihnen im Rahmen der 12. Änderung des Bebauungsplanes „Nord-West“ im Ortsteil Darfeld das Beteiligungsschreiben gemäß § 4 Abs. 1 BauGB.

Mit freundlichen Grüßen

Im Auftrag

Stephanie Schlüter



Gemeinde **Rosendahl**

Stephanie Schlüter

Gemeinde Rosendahl

Bauleitplanung, Bauanträge, Denkmalschutz

Planen und Bauen

Raum 127

Osterwick, Hauptstraße 30

48720 Rosendahl

Tel.: (02547) 77-138

Fax: (02547) 77-199

stephanie.schlueter@rosendahl.de

www.rosendahl.de

Beschlussvorschlag zu Stellungnahmen der Energy GmbH (Stadtwerke Coesfeld) vom 26.04.2021 und 13.07.2021 bezüglich der 12. Änderung des Bebauungsplanes „Nord-West“ im Ortsteil Darfeld

Anlage III zur SV X/190

Die Hinweise aus den beiden Stellungnahmen, dass gegen die Planänderung keine Bedenken bestehen, die seit 2001 bestehende Wasserversorgung in der „Straße von Parné“ in das Gebiet hinein zu erweitern, und die Aussage zur Entnahmemöglichkeiten von Trinkwasser aus dem Netz für die Löschwassergrundversorgung, werden zur Kenntnis genommen.

Die Hinweise werden zur Kenntnis genommen.