

GELSENWASSER Energienetze GmbH
Ascheberger Straße 28 · 59348 Lüdinghausen

Gemeinde Rosendahl
Postfach 1109
48713 Rosendahl



Ihr Zeichen:
Ihre Nachricht: 20.10.2021

Unser Zeichen: bmt-kk
Name: Herr Koscielniak
Telefon: +49 (0)2591 24-211
Telefax: +49 (0)2591 24-244
E-Mail: robin.koscielniak@gw-energienetze.de

Datum: 25.10.2021

12. Änderung des Bebauungsplanes „Nord-West“ im Ortsteil Darfeld

Öffentliche Auslegung § 3 Abs. 2 Baugesetzbuch (BauGB)
Beteiligung der Behörden und sonstigen Träger öffentlicher Belange gemäß § 4 Abs. 2 BauGB

Sehr geehrte Damen und Herren,

wir danken Ihnen für die Benachrichtigung über die Aufstellung des oben angeführten Bebauungsplanes mit Planentwurfes und Begründung. Wir teilen Ihnen mit, dass wir in den Straßen „Straße von Parne“ & Burloer Weg sowie im Petrus-Klausener-Weg eine Gasleitung betreiben. Ein Planausschnitt ist dem Schreiben beigelegt.

Freundliche Grüße

GELSENWASSER Energienetze GmbH



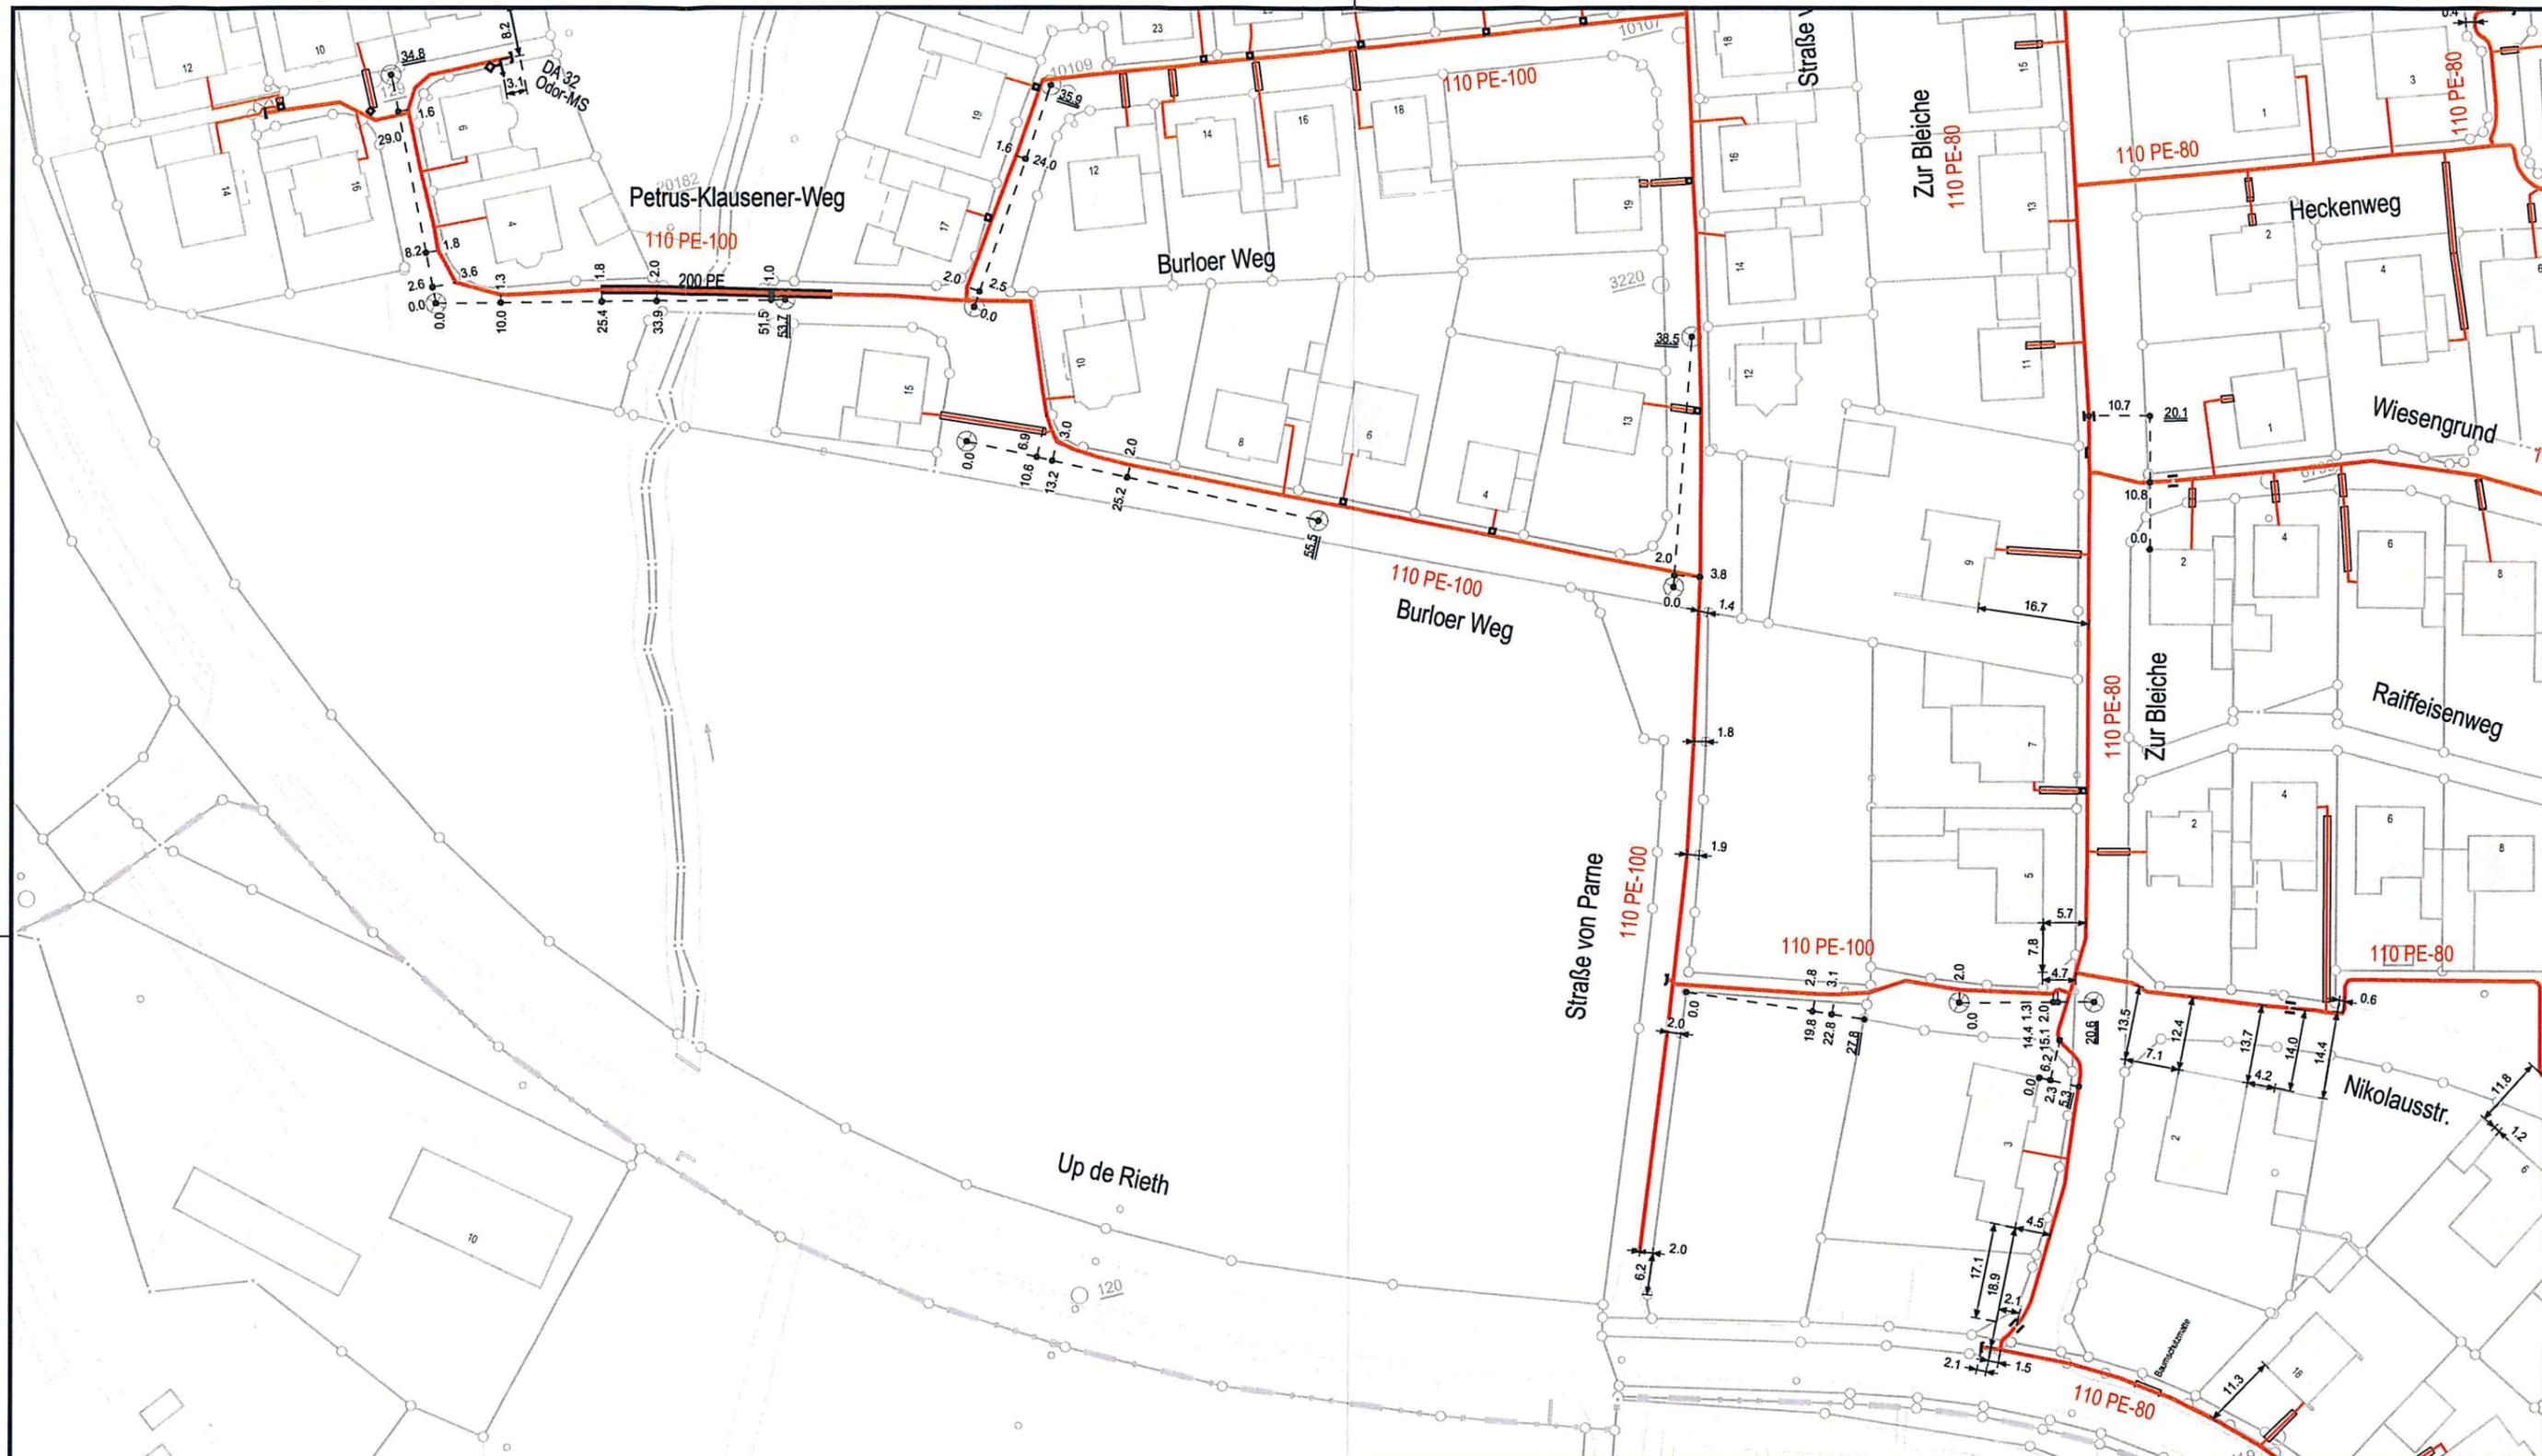

GELSENWASSER Energienetze GmbH

Ascheberger Straße 28
59348 Lüdinghausen
Fon: +49 2591 24-0
Fax: +49 2591 24-244
info@gw-energienetze.de
www.gw-energienetze.de

Sitz der Gesellschaft:
Gelsenkirchen
Amtsgericht:
Gelsenkirchen, HRB 8796
USt-IdNr.: DE 251719835
Gläubiger-ID:
DE52 1100 0000 0341 47

Commerzbank Gelsenkirchen
IBAN: DE14 4204 0040 0434 5013 00
BIC: COBADEFF

Geschäftsführer:
Thilo Augustin
Christian Creutzburg



	<h1 style="margin: 0;">Netzplan</h1> <p style="margin: 0;">Rosendahl, BP "Nord-West" OT Darfeld</p>																
	<table border="1"> <tr> <td style="width: 10%;"></td> <td style="width: 15%;">Datum</td> <td style="width: 15%;">Name</td> <td style="width: 10%;"></td> </tr> <tr> <td style="text-align: center;">Bearbeitet</td> <td style="text-align: center;">27.10.2021</td> <td style="text-align: center;">Koscielniak</td> <td></td> </tr> <tr> <td style="text-align: center;">Gezeichnet</td> <td></td> <td></td> <td style="text-align: center;">Maßstab</td> </tr> <tr> <td style="text-align: center;">Gesehen</td> <td></td> <td></td> <td style="text-align: center;">1:1000</td> </tr> </table>			Datum	Name		Bearbeitet	27.10.2021	Koscielniak		Gezeichnet			Maßstab	Gesehen		
	Datum	Name															
Bearbeitet	27.10.2021	Koscielniak															
Gezeichnet			Maßstab														
Gesehen			1:1000														
Quelle: Geobasisdaten der Kommunen und des Landes NRW (c) Geobasis NRW 2010																	

Beschlussvorschlag zur Stellungnahme der Gelsenwasser Energienetze GmbH vom 25.10.2021 bezüglich der 12. Änderung des Bebauungsplanes „Nord-West“ im Ortsteil Darfeld

Anlage IX zur SV X/190

Der Hinweis zu der in den im Plangebiet befindlichen Straßen (Straße von Parné, Burloer Weg, Petrus-Klausener-Weg) verlaufenden Gasleitung, wird zur Kenntnis genommen.

Die Stellungnahme wird zur Kenntnis genommen.