

Stephanie Schlüter

Von: Klare, Tobias <tobias.klare@westnetz.de>
Gesendet: Montag, 29. November 2021 11:21
An: Stephanie Schlüter
Cc: Willing, Stefan; Wolters, Steffen
Betreff: AW: Todo: Prüfung, ggf. Stellungnahme_ BPL "Östlich des Darfelder Markt", Gem. Rosendahl; Frist: 03.12.2021
Anlagen: Bestand Strom_BPL Östlich des Darfelder Markt_A4H_neu.pdf

Sehr geehrte Frau Schlüter,

hiermit nehme ich Bezug auf Ihr Schreiben vom 22.10.2021 zur Aufstellung des BPL „Östlich des Darfelder Markt“ im Ortsteil Darfeld.

Grundsätzlich spricht durch uns nichts gegen eine Nachverdichtung der Bebauung im ausgewiesenen Bereich, jedoch bitten wir um Beachtung, dass dort einige längere Hausanschlusskabel verlegt sind. Dazu habe ich Ihnen einen Plan beigefügt mit Kenntlichmachung der betroffenen Bereiche.

Bei weiteren Fragen melden Sie sich gerne.

Freundliche Grüße

i. A. Tobias Klare

Westnetz GmbH
Regionalzentrum Münster
Netzplanung
Darfelder Str. 53, 48727 Billerbeck
T intern 783-3628
T extern +49 2543 211 3628
M +49 172 8593420
<mailto:tobias.klare@westnetz.de>

Geschäftsführung: Diddo Diddens, Dr. Jürgen Grönner, Dr. Patrick Wittenberg
Sitz der Gesellschaft: Dortmund
Eingetragen beim Amtsgericht Dortmund
Handelsregister-Nr. HRB 30872
USt-IdNr. DE325265170

Bitte beachten Sie die Hinweise zum Datenschutz auf unserer Homepage <http://www.westnetz/datenschutz>

*Der Inhalt dieser E-Mail ist ausschließlich für den bezeichneten Adressaten bestimmt. Wenn Sie nicht der vorgesehene Adressat dieser E-Mail oder dessen Vertreter sein sollten, so beachten Sie bitte, dass jede Form der Kenntnisnahme, Veröffentlichung, Vervielfältigung oder Weitergabe des Inhalts dieser E-Mail unzulässig ist.

Von: Stephanie Schlüter <stephanie.schlueter@rosendahl.de>

Gesendet: Freitag, 22. Oktober 2021 11:10

An: Stephanie Schlüter <stephanie.schlueter@rosendahl.de>

Betreff: Aufstellung des BPL "Östlich des Darfelder Markt" im OT Darfeld, Beteiligung gem. § 4 Abs. 2 BauGB

Sehr geehrte Damen und Herren,

beigefügt übersende ich Ihnen im Rahmen der Aufstellung des Bebauungsplanes „Östlich des Darfelder Markt“ im Ortsteil Darfeld das Beteiligungsschreiben gemäß § 4 Abs. 2 BauGB.

Mit freundlichen Grüßen
Im Auftrag


Stephanie Schlüter



Gemeinde Rosendahl

Stephanie Schlüter

Gemeinde Rosendahl
Bauleitplanung, Bauanträge, Denkmalschutz
Planen und Bauen
Raum 127
Osterwick, Hauptstraße 30
48720 Rosendahl
Tel.: (02547) 77-138
Fax: (02547) 77-199
stephanie.schlueter@rosendahl.de
www.rosendahl.de

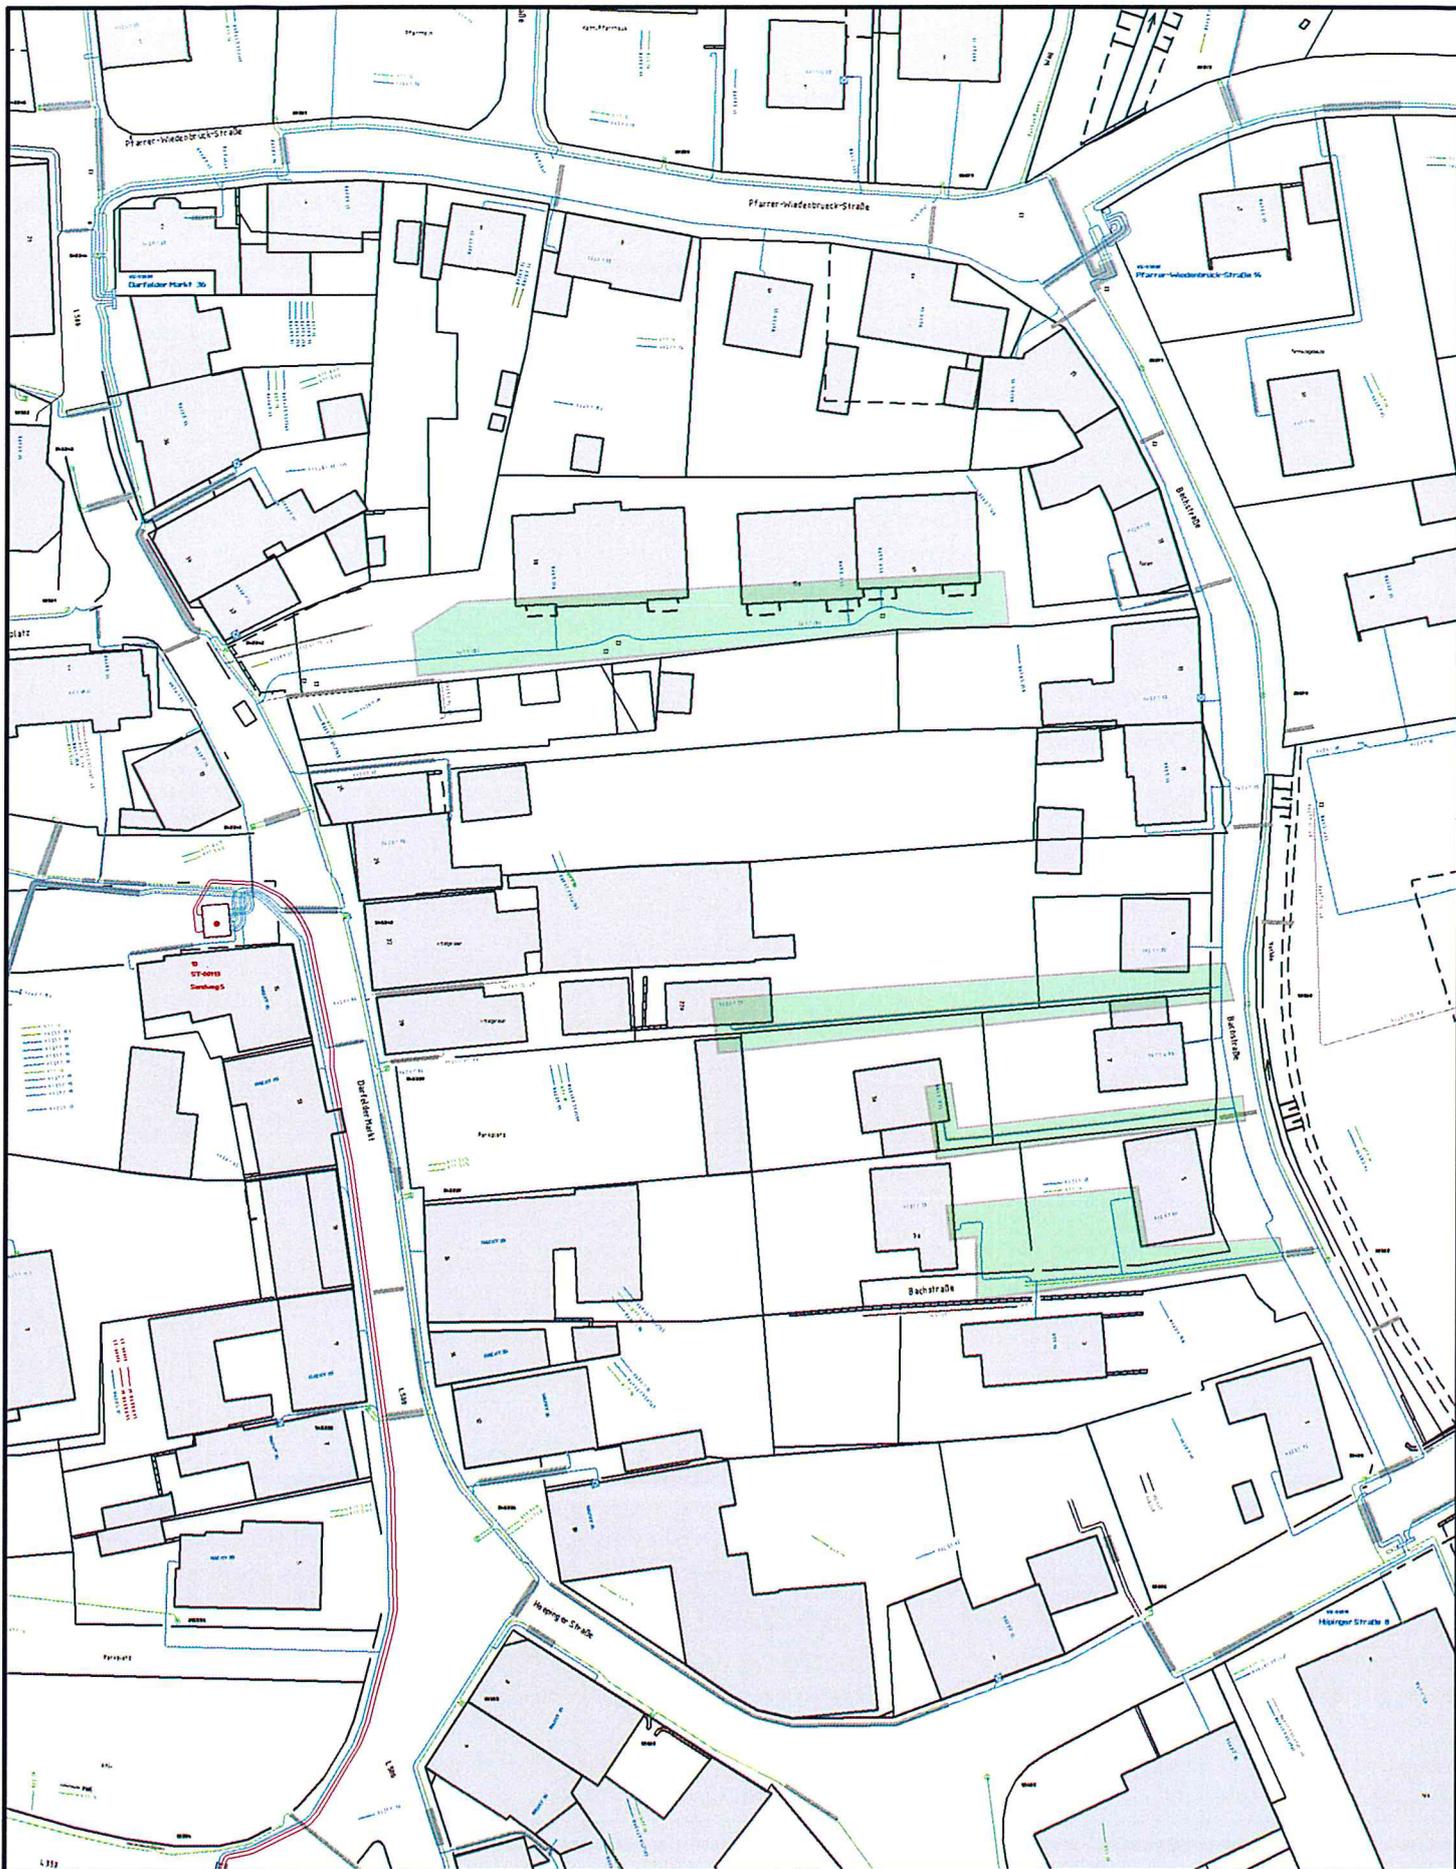

Leitungsauskunft

Mit Abweichungen der tatsächlichen Leitungslage von der Darstellung im Bestandsplan muß gerechnet werden. Leitungslagen sind grundsätzlich nicht abzugreifen !

In Leitungsnähe sind Erdarbeiten unbedingt von Hand auszuführen.

Wir weisen ausdrücklich auf die Erkundungspflicht hin.

Dieser Plan verliert seine Gültigkeit nach 10 Tagen.

© Geobasisinformationen der amtl. Vermessungs-/Katasterverwaltungen.

Störungsannahme

Strom, Wasser, Telekommunikation:

0800-4112244

Gas:

0800-0793427



westnetz

Bestand Strom

10.11.2021
Bultmann

Gem. Rosendahl
BPL "Östlich des Darfelder Markt"

Maßstab: 1:1.000

Beschlussvorschlag zur Stellungnahme der Westnetz GmbH vom 29.11.2021 bezüglich der Aufstellung des Bebauungsplanes „Östlich des Darfelder Markt“ im Ortsteil Darfeld

zur SV X/193

Die Hinweise in Bezug auf die vorhandenen Leitungen werden zur Kenntnis genommen. Eine Beeinträchtigung der Leitungen ist nicht zu erwarten.

Die Hinweise werden im Rahmen der Bauleitplanung zur Kenntnis genommen und im Rahmen der Umsetzung der Planung berücksichtigt.