



**Kreis Coesfeld
Katasteramt**

 Friedrich-Ebert-Straße 7
48653 Coesfeld

**Auszug aus dem
Liegenschaftskataster**

Flurkarte NRW 1:500

 Flurstück: 25
Flur: 16
Gemarkung: Osterwick
Hauptstraße 7, Rosendahl

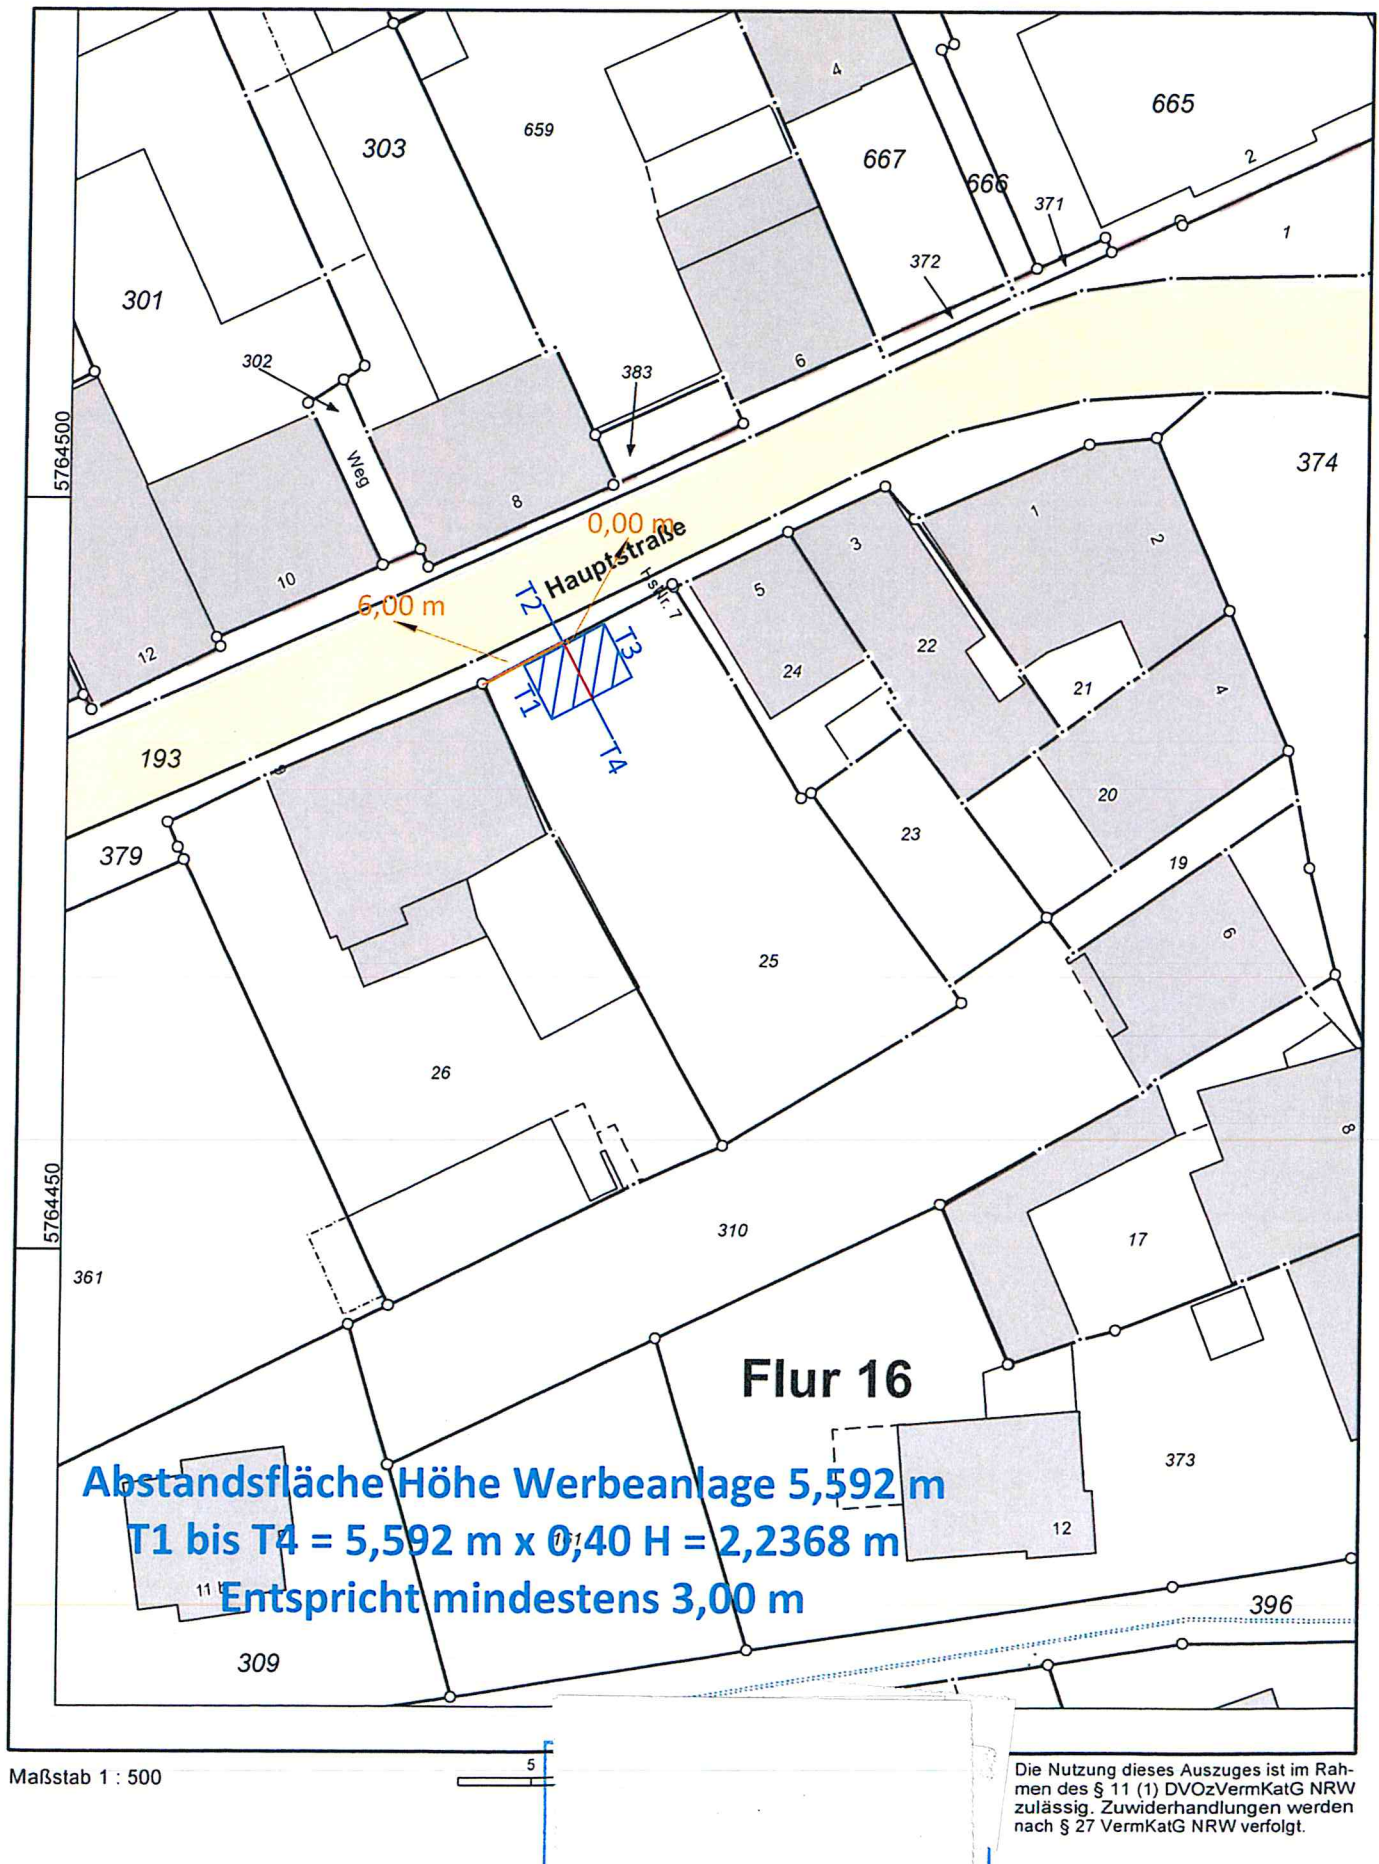 Erstellt: 08.09.2021
Zeichen:


Abstandsflächenberechnung

48720 Rosendahl, Hauptstr. – Flurstück 25

Abstandsflächenberechnung

Lt. BauO § 6

Bauvorhaben: Errichtung einer beleuchteten doppelseitigen
Plakatanschlagtafel auf Monofuß

Bauherr:

Wohnort:

Geplante Plakatanschlagtafel

Südwest zu West-Ansicht

5,592 m x 0,40 H = 2,2368 m < 3,00 m

Nordwest zu Nord-Ansicht


5,592 m x 0,40 H = 2,2368 m < 3,00 m

Nordost zu Ost-Ansicht

5,592 m x 0,40 H = 2,2368 m < 3,00 m

Südost zu Süd-Ansicht

5,592 m x 0,40 H = 2,2368 m < 3,00 m

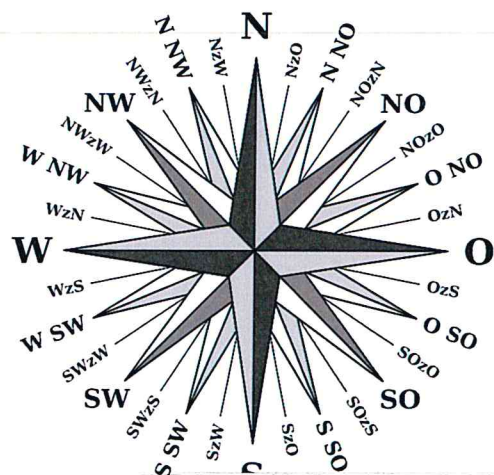

Datum: 11.02.2022

Umgebungsfotos

48720 Rosendahl, Hauptstr. – Flurstück 25



Datum: 11.02.2022

Fotoblatt

48720 Rosendahl, Hauptstr. – Flurstück 25



Datum: 11.02.2022

Nutzungsbeschreibung


48720 Rosendahl, Hauptstr. – Flurstück 25

Es handelt sich hier um einen wechselnden Plakatanschlag, dargestellt auf einer hochmodernen Design-Werbeanlage. Die Werbung der Werbeanlage wechselt alle 10 bis 12 Tage. Es werden sowohl ortsansässige als auch landesweite Unternehmen sowie Ihre Dienstleistungen und Handelsgüter beworben:

- Apotheken
- Autohändler
- Baumärkte
- Banken
- Friseursalons
- Restaurants
- Supermärkte
- Städtewerbung
- Versicherungsmakler

Folgende Werbung wird nicht abgebildet:

- Obszöne Werbung

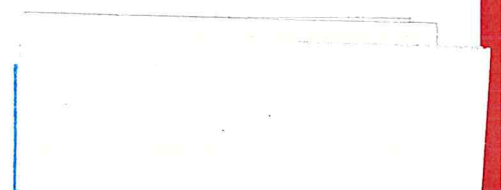

Datum: 11.02.2022

CorePro LEDtube T8 KVG/VVG




CorePro LEDtube 1500mm 20W 840

Die Philips CorePro LEDtube Familie eignet sich hervorragend als Alternative für herkömmliche T8-Leuchtstofflampen am KVG/VVG und ermöglicht erhebliche Energieeinsparungen. Diese Familie ist der absolute Preisknaller im Einstiegsbereich mit bis zu 2.000 Lumen und eignet sich hervorragend für Anwendungen mit niedrigen Anforderungen an die Beleuchtung als Alternative für herkömmliche T8-Leuchtstofflampen.

Produkt Daten

Allgemeine Eigenschaften	
Sockel	G13 [Medium Bi-Pin Fluorescent]
Hauptanwendungsgebiet	Industrie
Nennlebensdauer (Nom)	30000 h
Schaltzyklus	200000X
B50L70	30000 h
Lichttechnische Daten	
Farbcode	840 [CCT von 4000 K]
Lichtstrom (Nom)	2200 lm
Einlichtstrom (Nom)	2200 lm
Ähnlichste Farbtemperatur (Nom)	4000 K
Farbkonsistenz	<6
Farbwiedergabeindex (Nom.)	80
Restlichtstrom am Ende der Nennlebensdauer (Nom)	70 %
Elektrische Kenndaten	
Eingangsfrequenz	50 bis 60 Hz

Power (Rated) (Nom)	20 W
Lampenstrom (Nom)	96 mA
Startzeit (Nom)	0,5 s
Aufwärmzeit bis 60 % Licht (Nom)	0,5 s
Leistungsfaktor (Nom)	0,9
Spannung (Nom)	220-240 V
Temperaturkenndaten	
Umgebungstemperatur (max.)	45 °C
Umgebungstemperatur (min.)	-20 °C
Lagertemperatur (max)	65 °C
Lagertemperatur (min)	-40 °C
Gehäusetemperatur (max)	45 °C
Dimmen	
Dimmbar	Nein

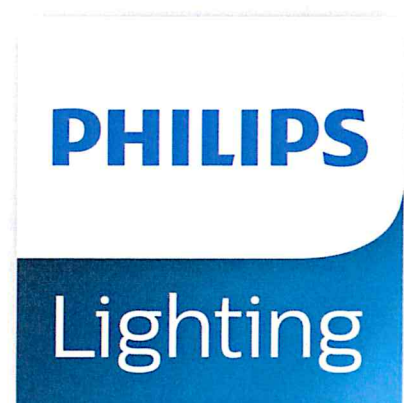

CorePro LEDtube T8 KVG/VVG




Mechanische Kenndaten	
Produktlänge	1500 mm
Zulassungen und Anwendungseigenschaften	
Energieeffizienz-Label (EEL)	A+
Energiesparendes Produkt	ja
Zeichen & Zertifikate	CE RoHS compliance KEMA-KEUR(DEKRA) Zertifikat
Energieverbrauch kWh/1.000 Std.	20 kWh
Produktdaten	
Gesamt-Produktcode	871869671091300

Bestell-Produktname	CorePro LEDtube 1500mm 20W 840
EAN/UPC - Produkt	8718696710913
Bestellcode	71091300
Anzahl pro Verpackung	1
Anzahl pro Umverpackung	10
Material-Nr. (12NC)	929001337902
Nettogewicht (Einzelteil)	0,270 kg

Hinweise

- Nicht für Gleichspannung und/ oder elektronische Schalter geeignet
- Nicht dimmbar
- KVG/VVG (EM/Mains) Version ausschließlich für Betrieb am konventionellen Vorschaltgerät oder 230V geeignet
- Beim Wechsel zu LEDtube muss überprüft werden, ob die in den Vorschriften geforderten Beleuchtungsstärken eingehalten werden
- Wir weisen darauf hin, dass die Gesamtenergieeffizienz und Lichtverteilung einer Anlage von der Bauart der Anlage bestimmt werden
- Installationshinweise, abrufbar unter www.philips.de/LEDtube, sind zu beachten

Abmessungsskizzen

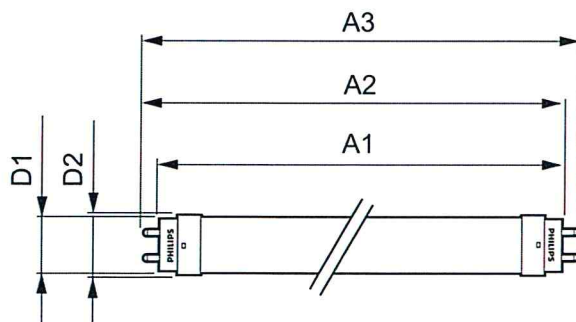

TLED 5ft 220-240V 20-57W 2200lm 4000K

Product	D1	D2	A1	A2	A3
CorePro LEDtube 1500mm 20W 840	25,7 mm	28 mm	1500 mm	1507,1 mm	1514,2 mm



➤ Ständerprofil

RAL 7016

Pulverbeschichtet

Al Mg Si 0,5 F22

➤ Horizontale Abdeckung

RAL 7016

Pulverbeschichtet

Al Mg Si 0,5 F22

➤ Bügelaufnahmen

RAL 9006

Pulverbeschichtet

Al Mg Si 0,5 F22

➤ Seitliche Abdeckung

RAL 9006

Pulverbeschichtet

Al Mg Si 0,5 F22

18/1
Großfläche

Hochwertiges
Aluminium

Erstklassige
Beleuchtung

18/1 Plakatwerbeträger Citystar


Die PROJEKTUNION entwickelt und produziert klassische und innovative Werbeträger zum Einsatz für Außenwerbung.

Alle Plakatwerbeträger der Modellserie **Embrace** erfüllen die Ansprüche an ein modernes Design und fügen sich dadurch gefällig in jedes Stadtbild ein.

Aufgrund der Verwendung hochwertiger und witterungsbeständiger Materialien zeichnen sich diese Werbeträger durch Stabilität und Zuverlässigkeit aus und garantieren eine hohe Lebensdauer.

Der Großflächen-Werbeträger **Embrace** (Version: Citystar) besteht komplett aus hochwertigem Aluminium, um allen Witterungseinflüssen standhalten zu können.

Die seitlichen und horizontalen Abdeckungen sorgen für weitere Stabilität und vervollständigen den Rahmen.

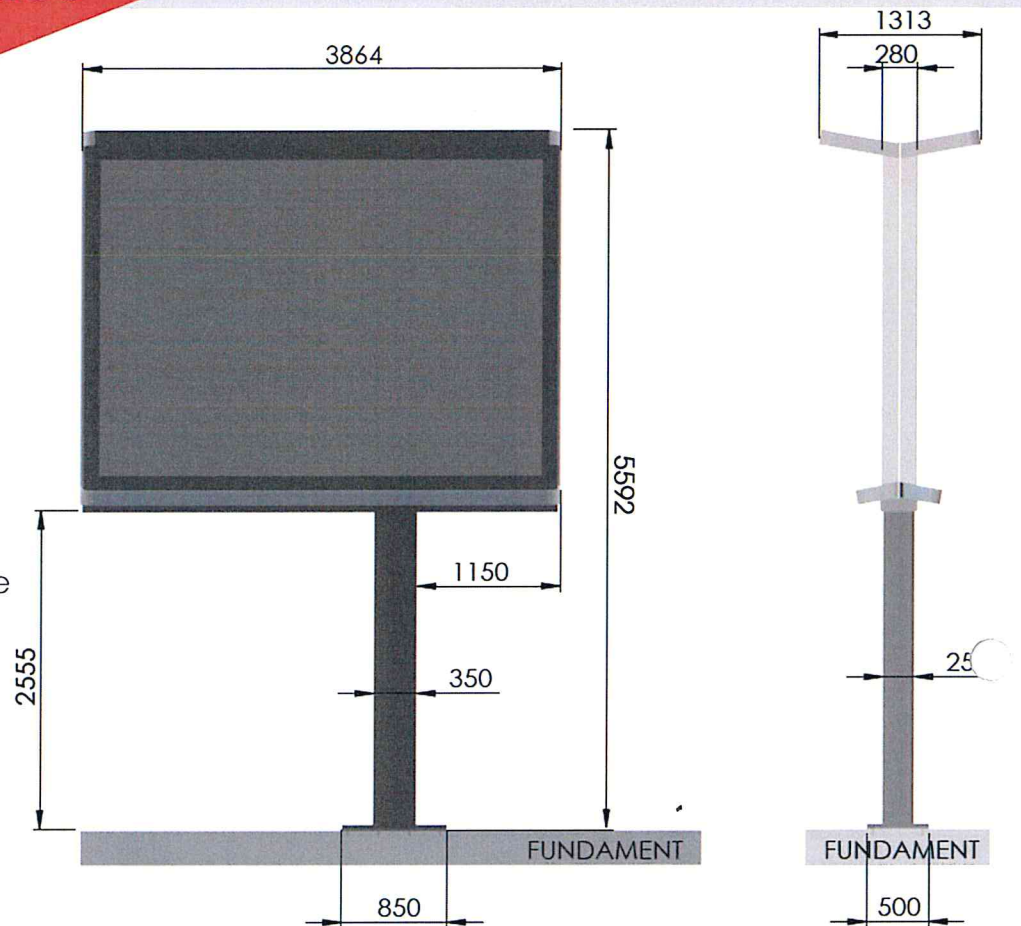

Die Ständerprofile über die U-Profile geschoben.

Die Wand wird wie gewohnt weiter aufgebaut. Im Bereich der Werbeflächen erreichen wir insgesamt eine Breite von ca. 280mm. Der Querbalken wird über die Kopfplatte mit dem Ständerprofil (Fuß) verschraubt.

