

## Stephanie Schlüter

---

**Von:** Klare, Tobias <tobias.klare@westnetz.de>  
**Gesendet:** Donnerstag, 20. Oktober 2022 11:45  
**An:** Stephanie Schlüter  
**Betreff:** AW: Gem. Rosendahl, 6. Änd. BPL "Kleikamp II", OT Osterwick - Frist: 24.10.2022  
**Anlagen:** Bestand Strom 6. Änd. BPL Kleikamp II, OT Osterwick.pdf

Sehr geehrte Frau Schlüter,

ich nehme Bezug auf Ihre E-Mail vom 12.09.2022 mit Bezug auf „Gem. Rosendahl, 6. Änd. BPL "Kleikamp II", OT Osterwick“.

Unsererseits bestehen keine Bedenken bezüglich der Änderung des BPL für die Örtlichkeit. Wir weisen lediglich auf das Vorhandensein von Strom-Versorgungsleitungen am Rande des markierten zukünftigen Baufeldes hin, siehe beigefügter Bestandsplan.

*Freundliche Grüße*

i. A. Tobias Klare

**westnetz**

Westnetz GmbH  
Regionalzentrum Münster  
Netzplanung  
Darfelder Str. 53, 48727 Billerbeck  
T intern 783-3628  
T extern +49 2543 211 3628  
M +49 172 8593420  
<mailto:tobias.klare@westnetz.de>

Geschäftsführung: Diddo Diddens, Dr. Jürgen Gröner, Dr. Patrick Wittenberg  
Sitz der Gesellschaft: Dortmund  
Eingetragen beim Amtsgericht Dortmund  
Handelsregister-Nr. HRB 30872  
USt-IdNr. DE325265170

Bitte beachten Sie die Hinweise zum Datenschutz auf unserer Homepage <http://www.westnetz/datenschutz>

\*Der Inhalt dieser E-Mail ist ausschließlich für den bezeichneten Adressaten bestimmt. Wenn Sie nicht der vorgesehene Adressat dieser E-Mail oder dessen Vertreter sein sollten, so beachten Sie bitte, dass jede Form der Kenntnisnahme, Veröffentlichung, Vervielfältigung oder Weitergabe des Inhalts dieser E-Mail unzulässig ist.

---

**Von:** Stephanie Schlüter <[stephanie.schlueter@rosendahl.de](mailto:stephanie.schlueter@rosendahl.de)>

**Gesendet:** Montag, 12. September 2022 16:03

**An:** Stephanie Schlüter <[stephanie.schlueter@rosendahl.de](mailto:stephanie.schlueter@rosendahl.de)>

**Betreff:** Gem. Rosendahl, 6. Änd. BPL "Kleikamp II", OT Osterwick - Frist: 24.10.2022

Sehr geehrte Damen und Herren,

beigefügtes Anschreiben der Gemeinde Rosendahl zur Beteiligung gem. § 4 Abs. 2 BauGB übersende ich mit der Bitte um Beachtung.

Mit freundlichen Grüßen

Im Auftrag

Stephanie Schlüter

**Stephanie Schlüter**

Fachbereich II - Planen und Bauen

Osterwick, Hauptstraße 30


48720 Rosendahl

Telefon 02547/77-138

Telefax 02547/77-296

eMail [stephanie.schlueter@rosendahl.de](mailto:stephanie.schlueter@rosendahl.de)

Web [www.rosendahl.de](http://www.rosendahl.de)

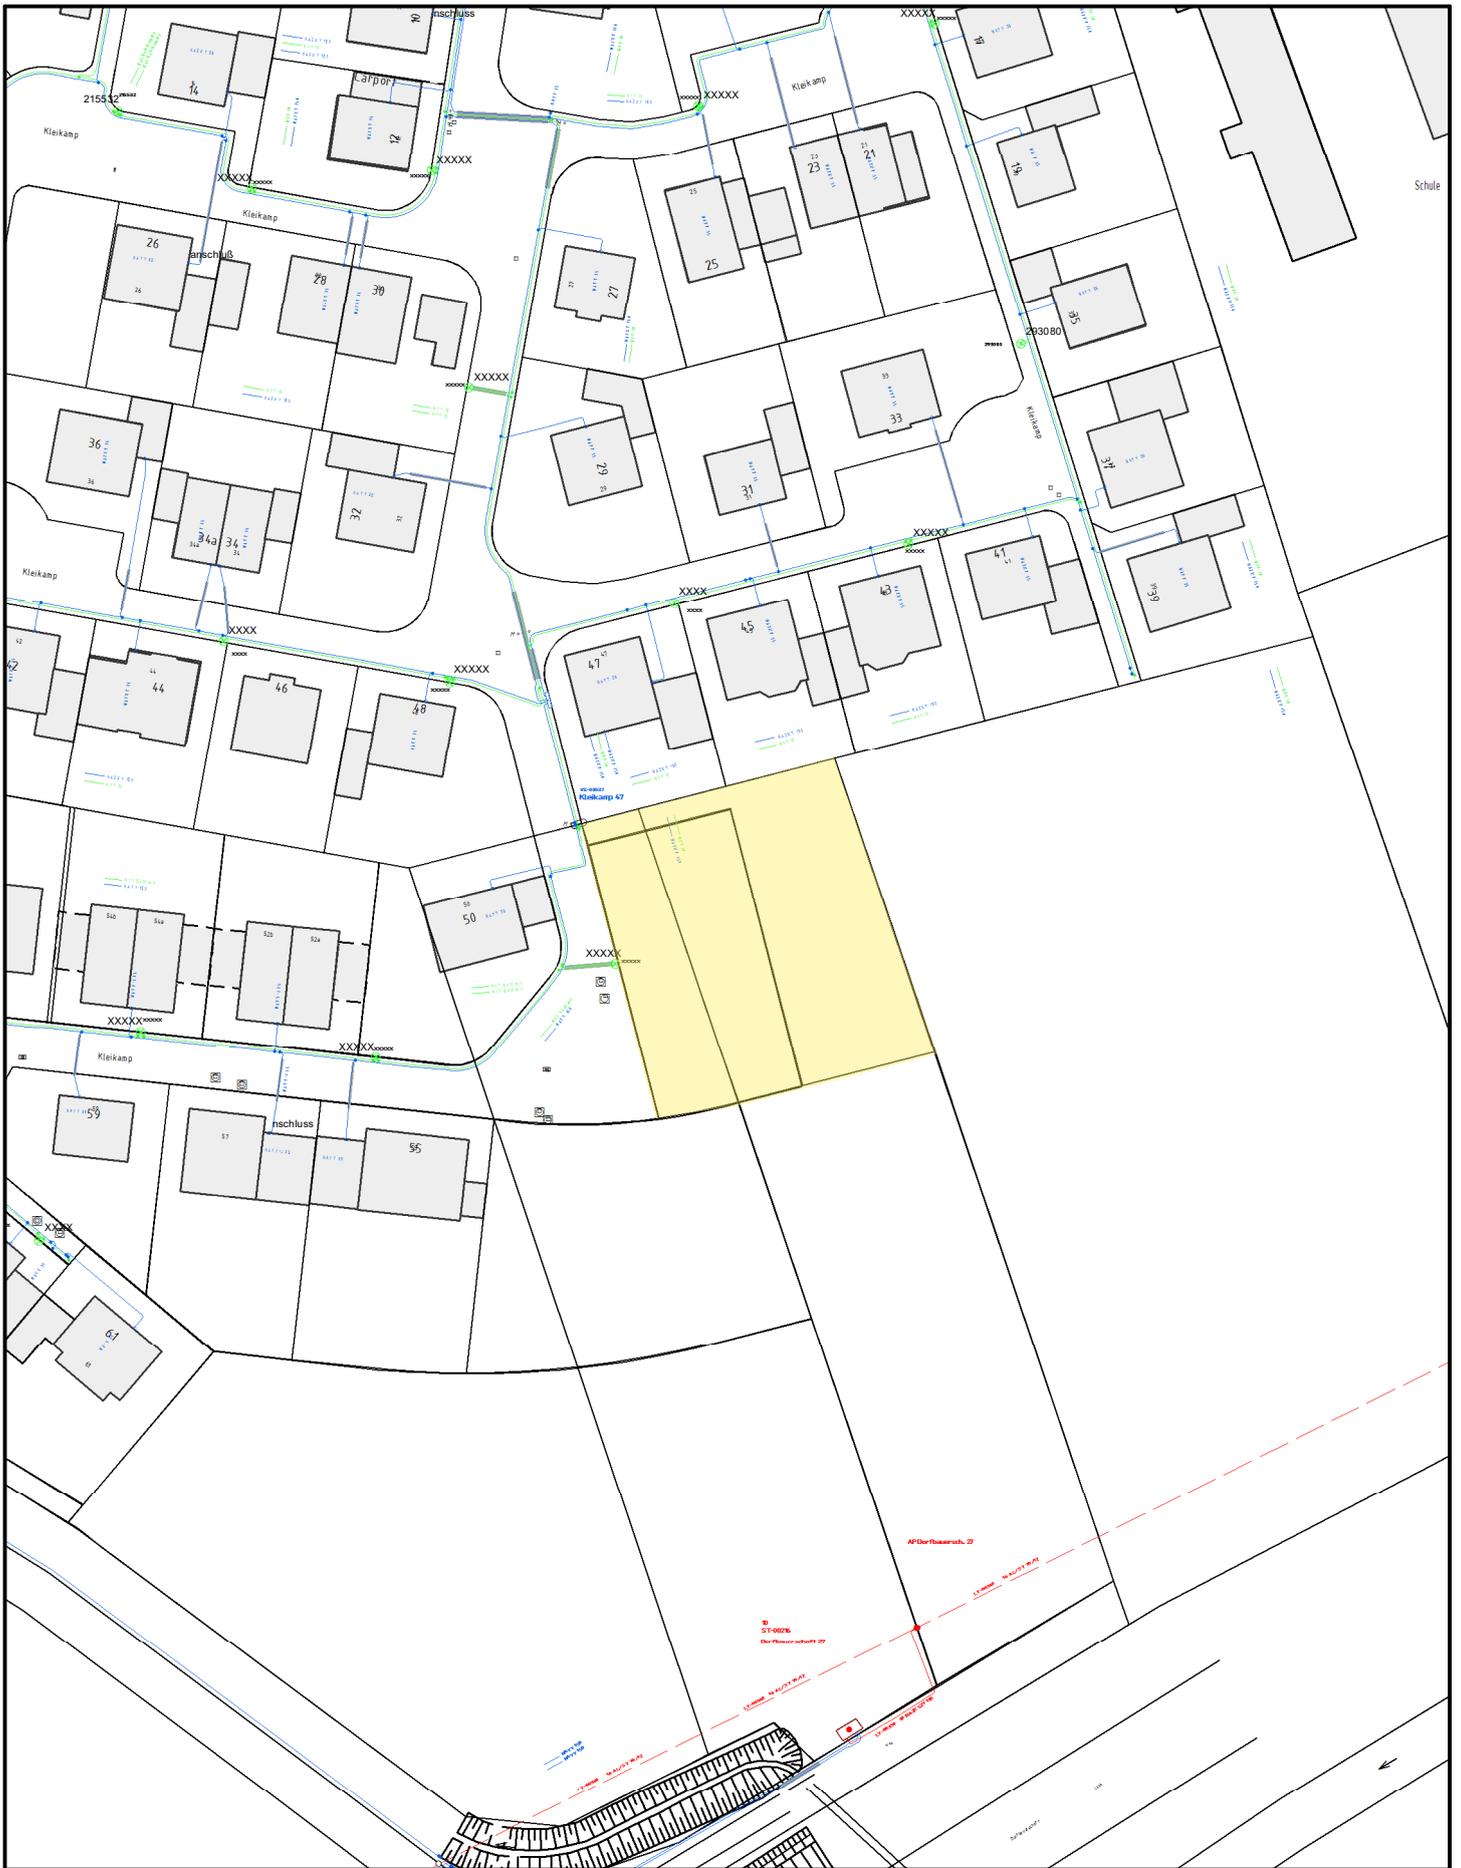

### Leitungsauskunft

Mit Abweichungen der tatsächlichen Leitungslage von der Darstellung im Bestandsplan muß gerechnet werden. Leitungslagen sind grundsätzlich nicht abzugreifen!

In Leitungsnähe sind Erdarbeiten unbedingt von Hand auszuführen.

Wir weisen ausdrücklich auf die Erkundigungspflicht hin.

Dieser Plan verliert seine Gültigkeit nach 10 Tagen.

© Geobasisinformationen der amtl. Vermessungs-/Katasterverwaltungen.

#### Störungsannahme

Strom, Wasser, Telekommunikation:

0800-4112244

Gas:

0800-0793427



**westnetz**

### Bestand Strom

14.09.22  
Adamczyk

Maßstab: 1:1.000

Gem. Rosendahl  
6. Änd. BPL "Kleikamp II"  
OT Osterwick

**Beschlussvorschlag zur Stellungnahme der Westnetz GmbH vom 20.10.2022 bzgl. der 6. Änderung des Bebauungsplanes „Kleikamp II“ im Ortsteil Osterwick im beschleunigten Verfahren gemäß § 13a Baugesetzbuch**

**Anlage VI zur EV X/276/1**

Die Hinweise zum Vorhandensein der Stromversorgungsleitungen werden zur Kenntnis genommen.