Übersicht

TK25 © Land NRW 2022

Gemarkung: Darfeld | Flur: 14, 15 | Flurstück: versch.

Öffentlich bestellte
Vermessungsingenieure

Dipl.-Ing. Bernhard Schemmer
Dipl.-Ing. Martin Wülfing
Dipl.-Ing. Patrick Otte


Maßstab 1: 25000


Borken, 21.09.2022

Projekt Nr.: 220281

Alter Kasernenring 12 • 46325 Borken • Tel. 0 28 61 / 92 01-0
Internet: www.swo-vermessung.de • e-mail: info@swo-vermessung.de

Bearbeiter: büs

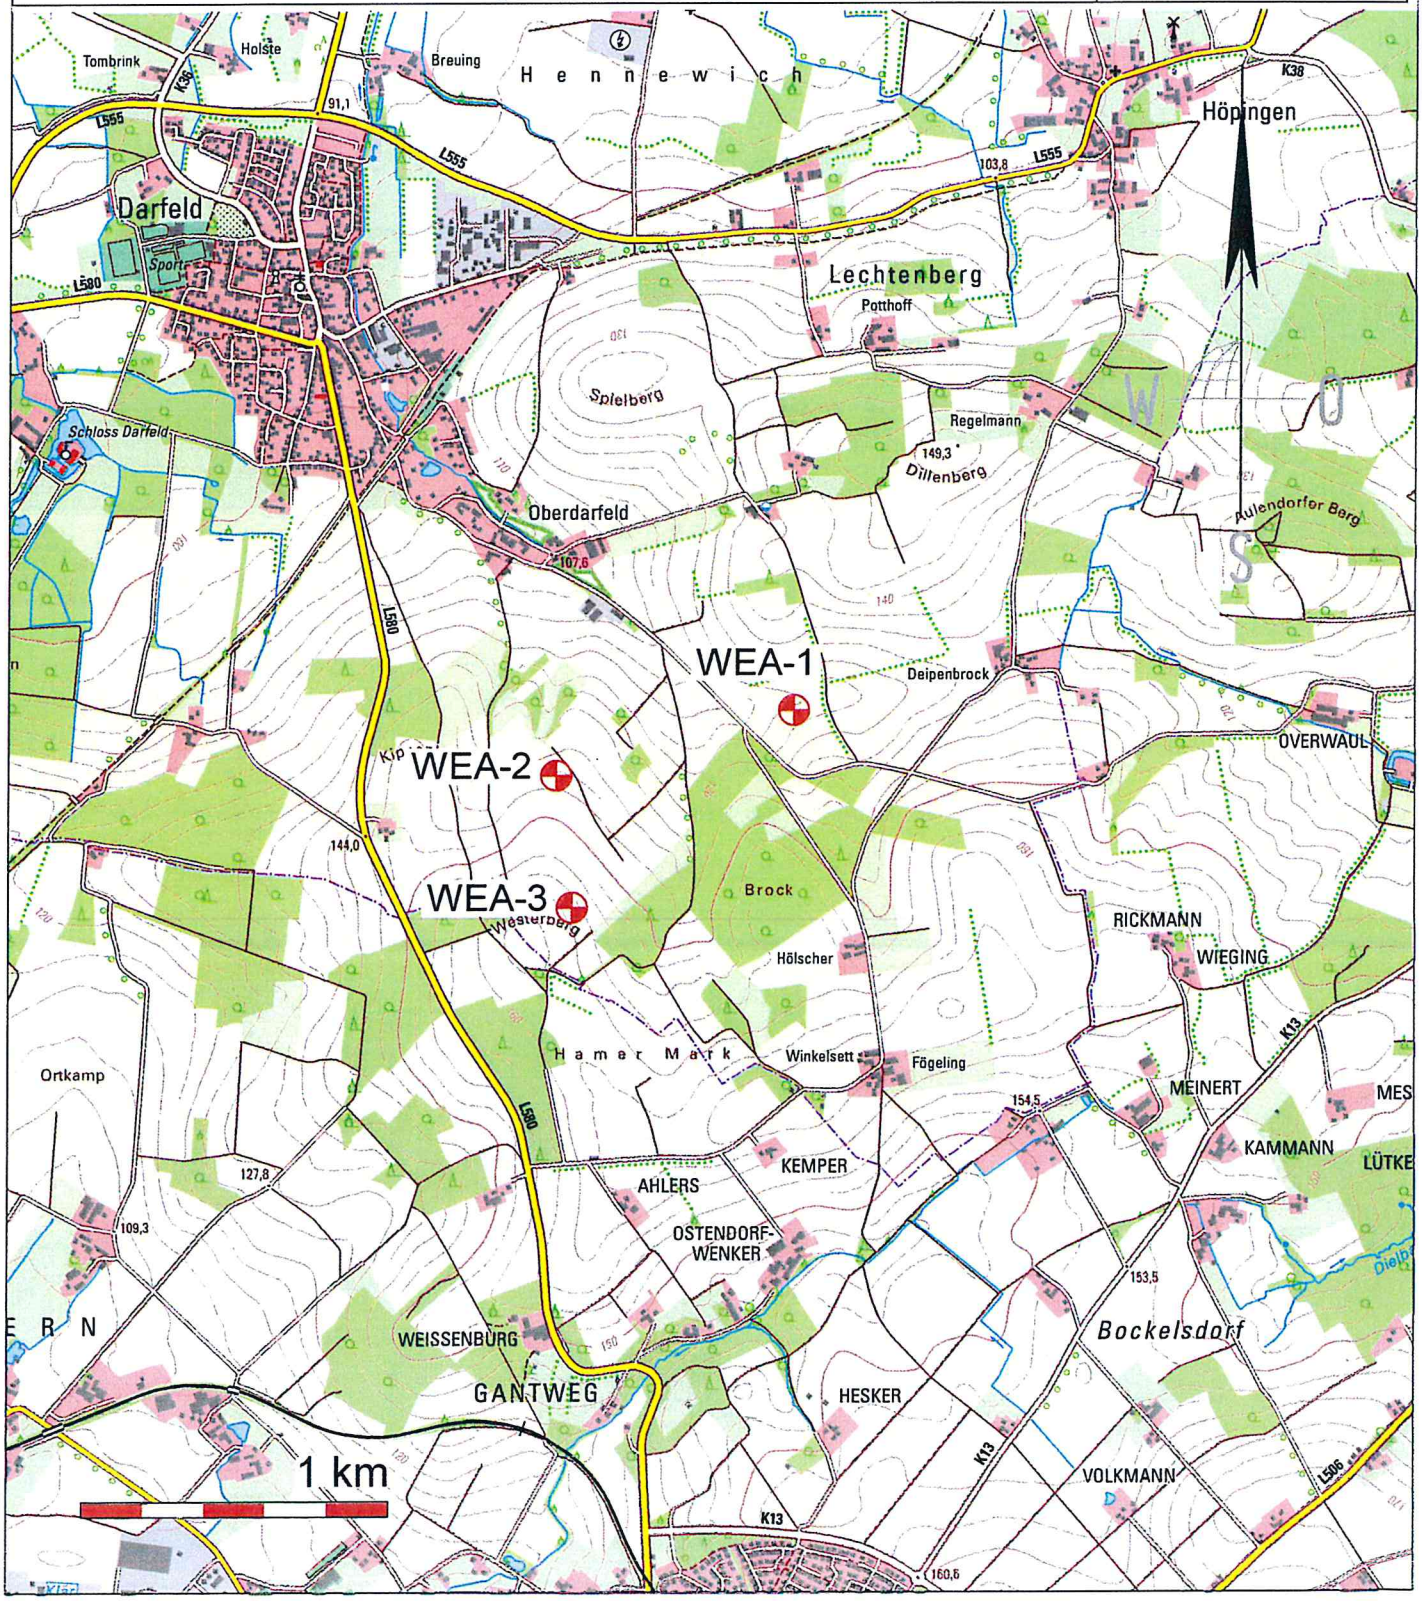

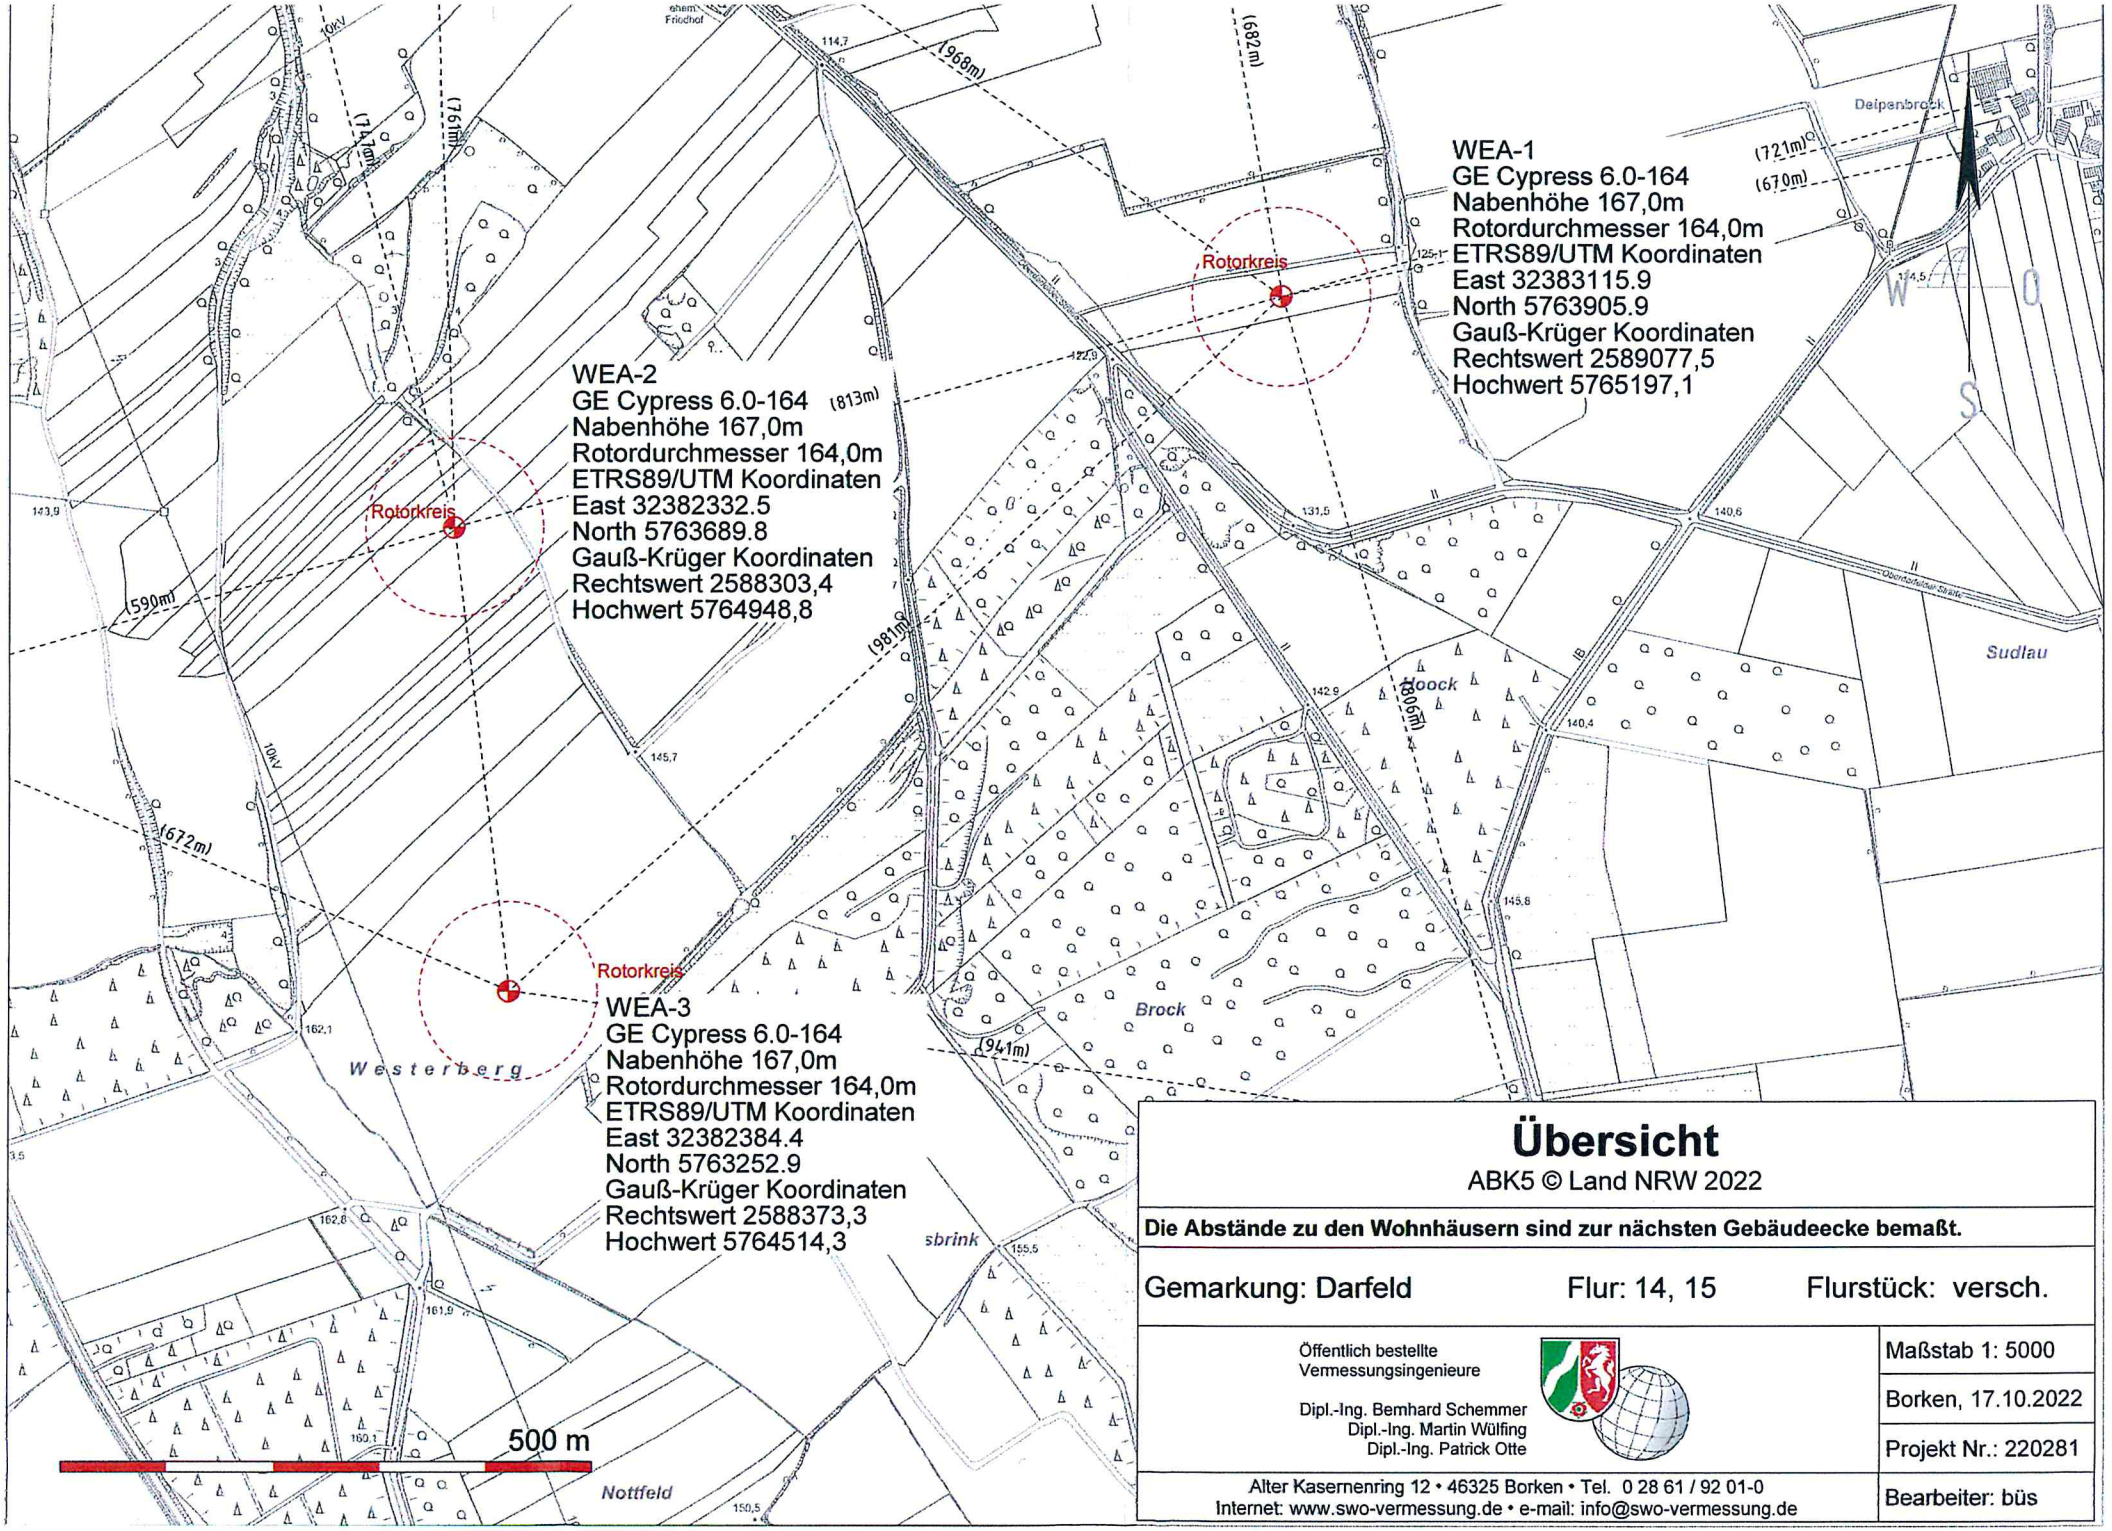

Übersicht

ABK5 © Land NRW 2022

Die Abstände zu den Wohnhäusern sind zur nächsten Gebäudeecke bemaßt.

Gemarkung: Darfeld Flur: 14, 15 Flurstück: versch.

Öffentlich bestellte Vermessungsingenieure

Dipl.-Ing. Bernhard Schemmer
Dipl.-Ing. Martin Wülfing
Dipl.-Ing. Patrick Otte

Maßstab 1: 5000

Borken, 17.10.2022

Projekt Nr.: 220281

Alter Kasernenring 12 • 46325 Borken • Tel. 0 28 61 / 92 01-0
Internet: www.swo-vermessung.de • e-mail: info@swo-vermessung.de

Bearbeiter: büs