

Vorgang TG: 20230626_0011_V01



Thyssengas GmbH, Postfach 10 40 42, 44040 Dortmund

Gemeinde Rosendahl
 Fachbereich II – Planen und Bauen
 Sylvia Vilain
 Hauptstraße 30
 48720 Rosendahl

**Integrity Management
 Dokumentation / Netzauskunft**

Ihre Zeichen	FB II / 621.64
Ihre Nachricht	12.06.2023
Unsere Zeichen	20230626_0011_V01
Telefon	+49 231 91291-2277
Telefax	+49 231 91291-2266
E-Mail	leitungsauskunft@thyssengas.com

Dortmund, 26.06.2023

Behördliche Planung, diverse Behördliche Planung

Aufstellung der Innenbereichssatzung „Westlicher Ortsrand Darfeld“ gemäß § 34
 Abs. 4 Satz 1 Nr. 3 Baugesetzbuch (BauGB)

Sehr geehrte Damen und Herren,

von dem zuvor genannten behördlichen Verfahren werden weder geplante noch vorhandene Anlagen unserer Gesellschaft betroffen.

Unter der Voraussetzung, dass die Planungsgrenzen beibehalten werden, ist eine weitere Beteiligung an dem Verfahren nicht erforderlich.

Mit freundlichen Grüßen
 Thyssengas GmbH

Dieses Schreiben wurde maschinell erstellt und bedarf daher keiner Unterschrift.

Anlagen:

TG_20230626_0011_V01_Auskunft_Übersicht.pdf
 TG_20230626_0011_V01_TG-Datenschutzinformationen.pdf



Thyssengas GmbH

Emil-Moog-Platz 13
 44137 Dortmund

T +49 231 91291-0
 I www.thyssengas.com


Geschäftsführung:
 Dr. Thomas Gößmann
 (Vorsitzender),
 Jörg Kamphaus

Aufsichtsratsvorsitzender:
 Hilko Schomerus

Sitz der Gesellschaft:
 Dortmund
 Eingetragen beim
 Amtsgericht Dortmund
 Handelsregister-Nr.
 HRB 21273

Bankverbindung:
 Commerzbank Essen
 BLZ 360 400 39
 Kto.-Nr. 140 290 800
 IBAN:
 DE64 3604 0039 0140 2908 00
 BIC: COBADEFF360

USt.-IdNr. DE 119497635

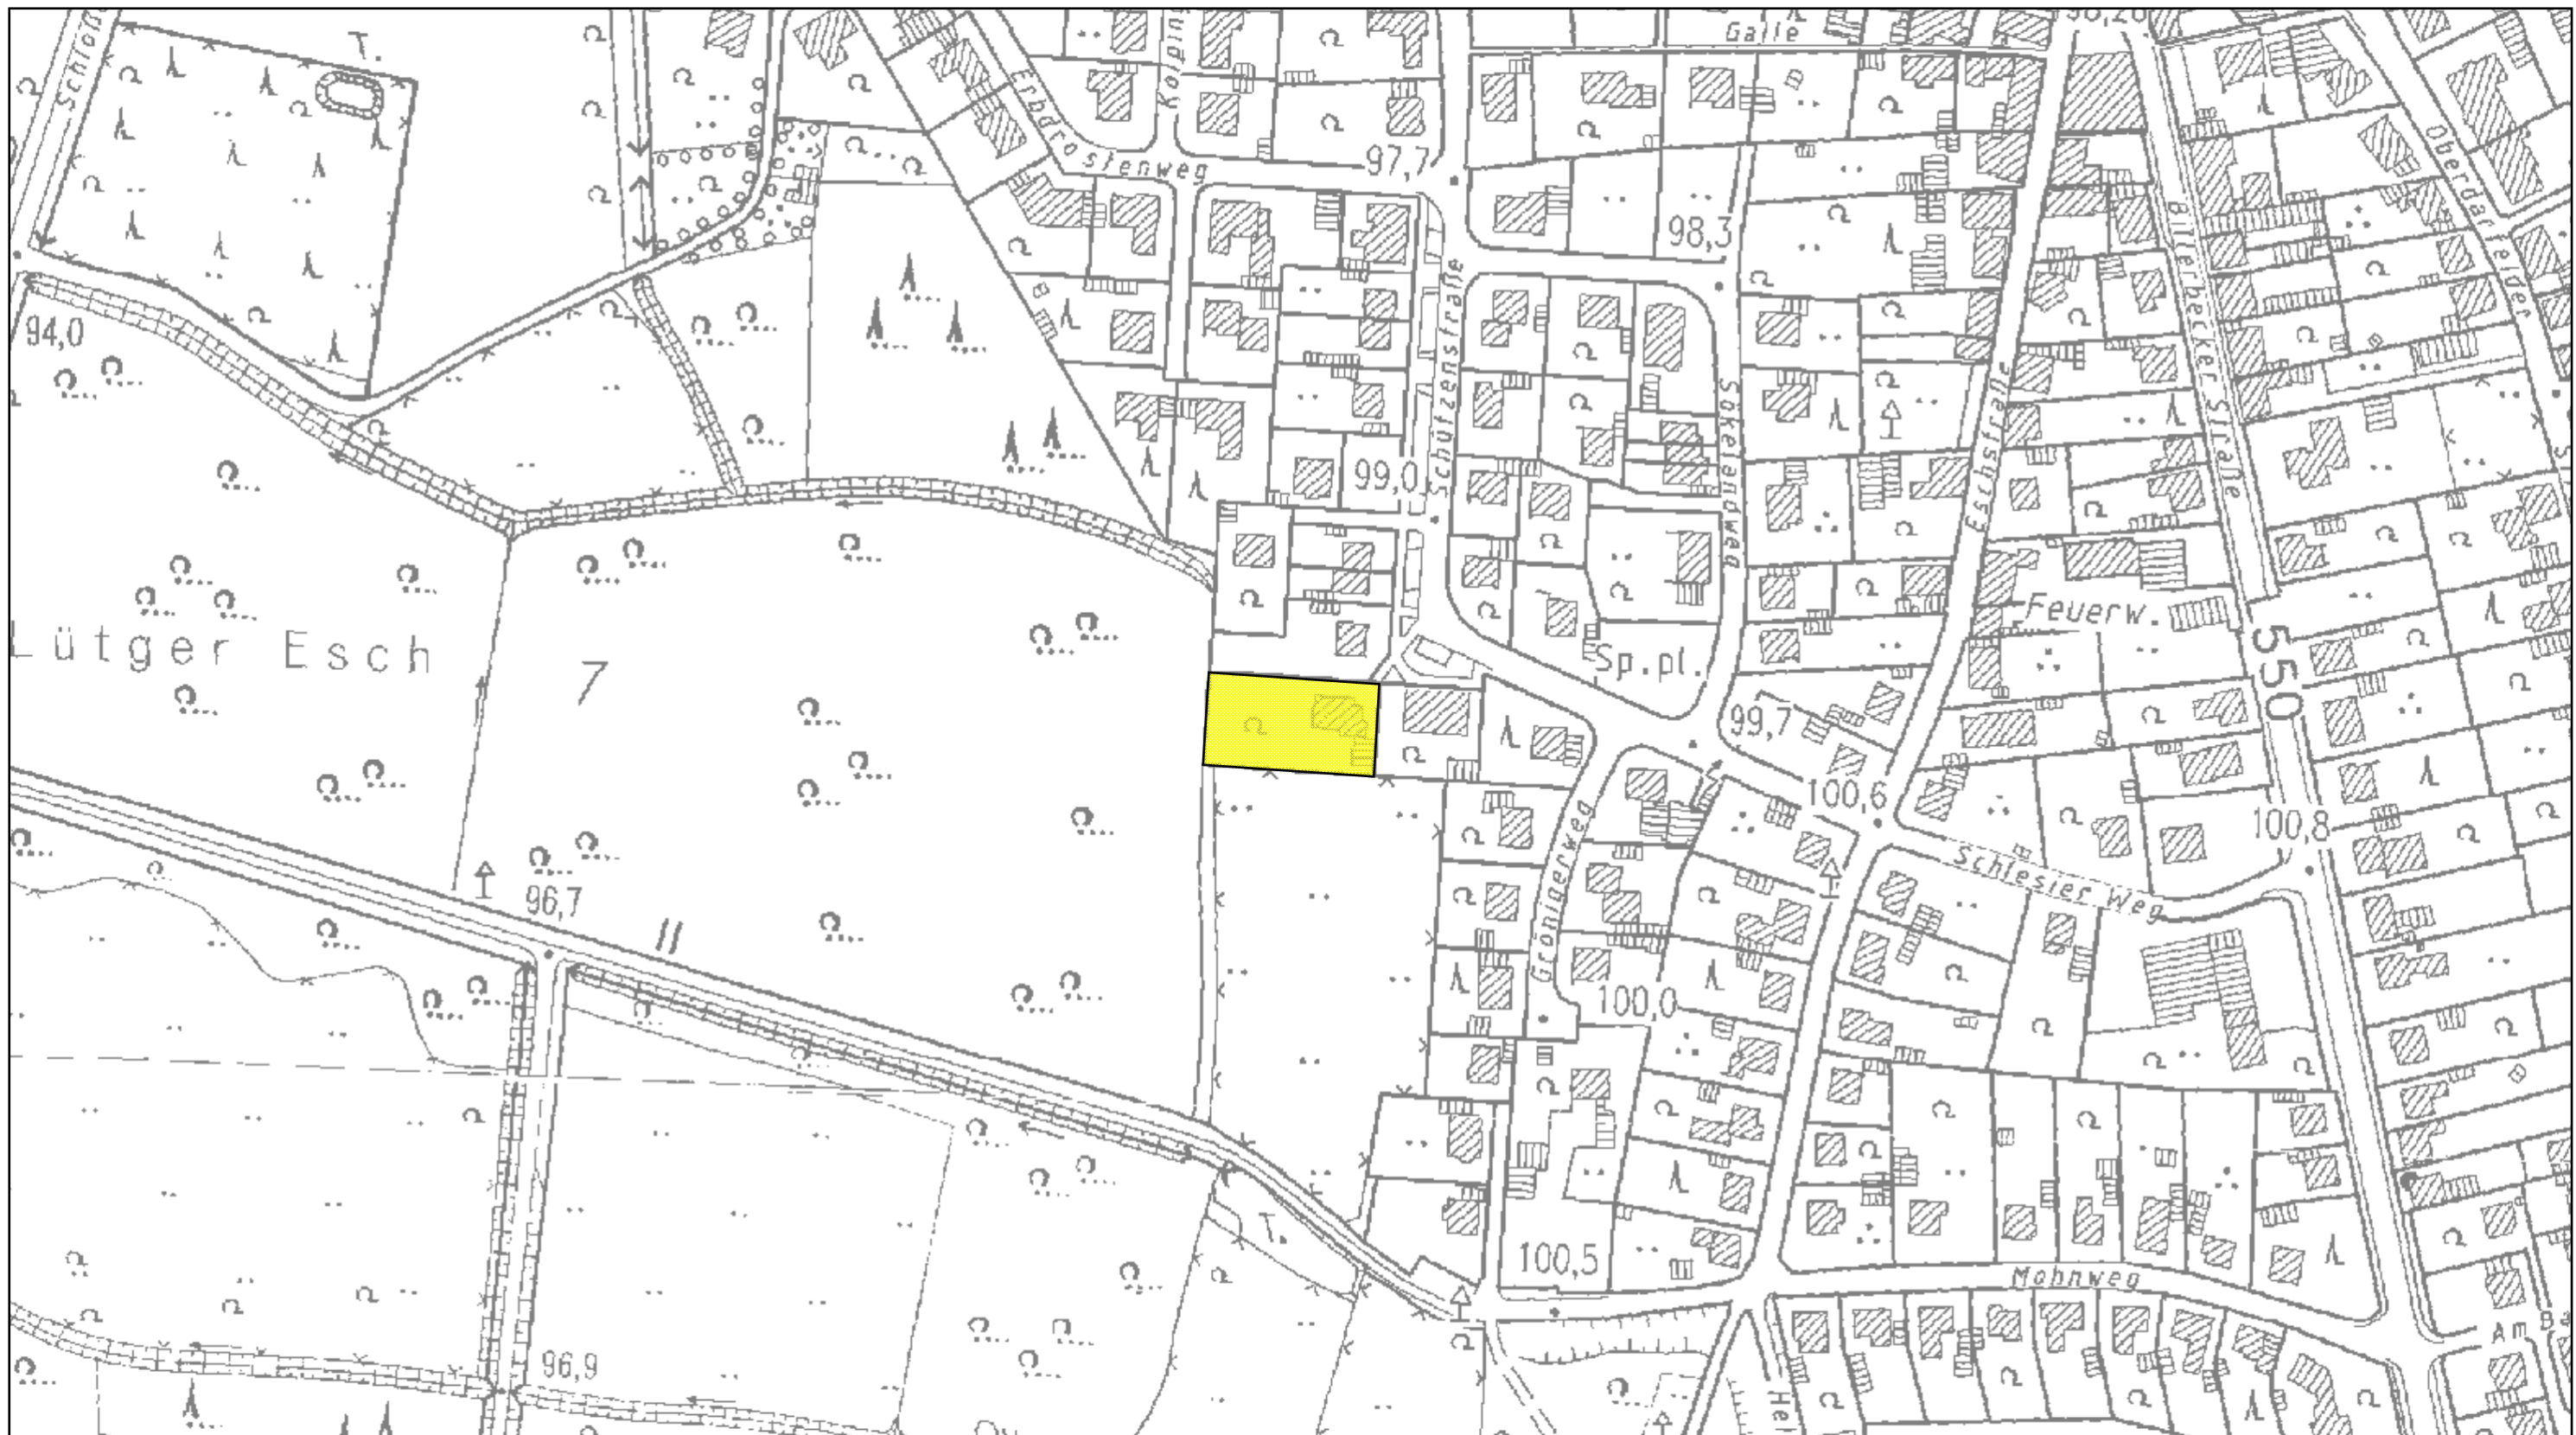

In diesem Übersichtsplan sind die Veränderungen des Gasfernleitungsnetzes nicht tagesaktuell nachgewiesen. Die Darstellung der Leitungstrassen ist den Maßstabsebenen entsprechend generalisiert. Die genaue Lage und der Verlauf der Leitungen sind in jedem Fall durch fachgerechte Erkundungsmaßnahmen (Querschläge, Suchschlitze, Handschachtung o.a.) in Abstimmung mit unserer Betriebsstelle festzustellen. Die abgegebenen Pläne geben den Bestand zum Zeitpunkt der Auskunftserteilung wieder. Es ist darauf zu achten, dass zu Beginn der Bauphase immer aktuelle Pläne vor Ort vorliegen. Die Auskunft gilt nur für eigene Leitungen des Versorgungsunternehmens, so dass ggf. noch mit Anlagen anderer Versorgungsunternehmen gerechnet werden muss, bei denen weitere Auskünfte eingeholt werden müssen. Die Entnahme von Maßen durch Abgreifen aus dem Plan ist nicht zulässig. Stillgelegte Leitungen sind unter Umständen in diesem Übersichtsplan nicht dargestellt, können in der Örtlichkeit jedoch vorhanden sein.

Gasfernleitungen:

- Verwaltung Thyssengas GmbH
- geplante Gasfernleitung
- stillgelegte Leitungsabschnitte
- Umbaumaßnahme
- Verwaltung durch Dritte (siehe Antwortschreiben)

Kabel:

- Fernmeldekabel
- KKS-Kabel

Übersichtsplan

Anlage zum Schreiben

20230626_0011_V01



Projekt Behördliche Planung diverse Behördliche Planung
FB II / 621.64

Straße / Ort
Schützenstraße (48720) 24, Rosendahl

Maßstab
1 : 2000

Erstellt von
B-I-D

Erstellt am
26.06.2023