

Sylvia Vilain

Von: Vidal Blanco, Bärbel <baerbel.vidal@amprion.net>
Gesendet: Dienstag, 20. Juni 2023 14:08
An: Sylvia Vilain
Betreff: Leitungsauskunft - Vorgangs-Nr. 181019, Aufstellung des Bebauungsplanes "Hauptstraße / Fabianus-Kirchplatz" im Ortsteil Osterwick
Signiert von: baerbel.vidal@amprion.net

Sehr geehrte Damen und Herren,

im Planbereich der o. a. Maßnahme verlaufen keine Höchstspannungsleitungen unseres Unternehmens.

Planungen von Höchstspannungsleitungen für diesen Bereich liegen aus heutiger Sicht nicht vor.

Wir gehen davon aus, dass Sie bezüglich weiterer Versorgungsleitungen die zuständigen Unternehmen beteiligt haben.

Mit freundlichen Grüßen

Bärbel Vidal Blanco

Amprion GmbH
Asset Management
Bestandssicherung Leitungen
Robert-Schuman-Straße 7, 44263 Dortmund
Telefon +49 231 5849-15711
baerbel.vidal@amprion.net
www.amprion.net
<https://www.amprion.net/Information-Datenschutz.html>

Aufsichtsrat: Uwe Tigges (Vorsitzender)

Geschäftsführung: Dr. Hans-Jürgen Brick (Vorsitzender), Dr. Hendrik Neumann, Peter Rüh

Sitz der Gesellschaft: Dortmund - Eingetragen beim Amtsgericht Dortmund - Handelsregister-Nr. HRB 15940

Lobbyregister-Nr. R002477 | EU-Transparenzregister Nr. 426344123116-68

#VielfaltVerbindet

Sylvia Vilain

Von: Steiner, Andreas <Andreas.Steiner@bezreg-muenster.nrw.de>
Gesendet: Mittwoch, 14. Juni 2023 10:35
An: Sylvia Vilain
Betreff: Aufstellung des Bebauungsplanes „Hauptstraße / Fabianus-Kirchplatz“ im Ortsteil Osterwick

Sehr geehrte Frau Vilain,

zu Ihrer Anfrage vom 12.06.2023 teile ich mit, dass aus luftrechtlicher Sicht keine Bedenken gegen diese Planungen vorgetragen werden.

Viele Grüße,



Bezirksregierung Münster

Andreas Steiner
Dezernat 26 – Luftverkehr

A.- Thaer- Str. 9

48145 Münster

Telefon: 0251 411-1448 | Telefax: 0251 411-81448 | E-Mail: andreas.steiner@ brms.nrw.de

www.brms.nrw.de | www.twitter.com/bezregmuenster |

www.instagram.com/bezregmuenster

Die Verarbeitung von personenbezogenen Daten durch die Bezirksregierung Münster erfolgt auf der Grundlage der gesetzlichen Bestimmungen. Informationen zum Datenschutz erhalten Sie hier:

<https://www.brms.nrw.de/de/datenschutz/26/index.html>



Bezirksregierung Münster • 48128 Münster

Gemeinde Rosendahl
Fachbereich II
Planen und Bauen
Hauptstraße 30
48720 Rosendahl

28.06.2023

Seite 1 von 1

Aktenzeichen:

52.00.12-003/2023.0014

Auskunft erteilt:

Guido Frye
Tanja Hirsing

Durchwahl:

+49 (0)251 411-5366 4804

Telefax:

+49 (0)251 411-85366

Raum: N 4004 N 4018

E-Mail:

guido.frye
@brms.nrw.de

Aufstellung des Bebauungsplanes „Hauptstraße / Fabianus-Kirchplatz“ im Ortsteil Osterwick

Beteiligung gem. § 4 Abs. 1 BauGB bzw. § 2 Abs. 2 BauGB

Ihr Schreiben vom 13. Juni 2023 - Az.: ohne -

Sehr geehrte Damen und Herren,

bezugnehmend auf Ihr o. a. Schreiben wird Ihnen mitgeteilt, dass aus Sicht des Dezernates 52 gegen das o. a. Vorhaben keine Bedenken bestehen.

Diese Stellungnahme erstreckt sich auf die Themen Abfallwirtschaft, abfallanlagenbezogener Immissionsschutz sowie Altlasten/Bodenschutz.

Mit freundlichen Grüßen
Im Auftrag
gez. Tanja Hirsing

Hinweise zum Datenschutz:

<https://www.brms.nrw.de/de/datenschutz/52/index.html>

Dieses Schreiben wurde elektronisch erstellt und ist daher ohne Unterschrift gültig.

Bitte verwenden Sie ausschließlich die Post- und Lieferanschrift:

Bezirksregierung Münster
48128 Münster

Dienstgebäude:

Albrecht-Thaer-Str. 9
48147 Münster

Telefon: +49 (0)251 411-0

Telefax: +49 (0)251 411-82525

Poststelle@brms.nrw.de

www.brms.nrw.de

Öffentliche Verkehrsmittel:

Vom Hbf Buslinie 17
Haltestelle Bezirksregierung II
(Albrecht-Thaer-Str.)

Mit der DB Richtung
Gronau oder Rheine
bis Haltepunkt „Zentrum Nord“

Grünes Umweltschutztelefon:

+49 (0)251 411 - 3300



DFS Deutsche Flugsicherung GmbH · Postfach 1243 · 63202 Langen

Gemeinde Rosendahl
Hauptstraße 30
48720 Rosendahl

Ihr Zeichen: Az. FB II / 047.11
Ihre Nachricht vom: 12.06.2023
Unser Zeichen: V202301169

Auskunft erteilt:
anlagenschutz@dfs.de

Datum: 10.07.2023

Seite 1 von 1

Stellungnahme zu Belangen des Anlagenschutzes (§18a LuftVG)

hier: Gemeinde Rosendahl Aufstellung des Bebauungsplanes „Hauptstraße / Fabianus-Kirchplatz“ im Ortsteil Osterwick

Sehr geehrte Damen und Herren,

durch die oben aufgeführte Planung werden Belange der DFS Deutsche Flugsicherung GmbH bezüglich §18a Luftverkehrsgesetz (LuftVG) nicht berührt. Es werden daher unsererseits weder Bedenken noch Anregungen vorgebracht. Eine weitere Beteiligung am Verfahren ist nicht notwendig.

Von dieser Stellungnahme bleiben die Aufgaben der Länder gemäß § 31 LuftVG unberührt.

Wir haben das Bundesaufsichtsamt für Flugsicherung (BAF) von unserer Stellungnahme informiert.

Mit freundlichen Grüßen

i. A. Jekaterina Schoolmann
Frequenzmanagement & Anlagenschutz
Technischer Betrieb & Infrastruktur

i. A. Dr. Peter Heßler
Frequenzmanagement & Anlagenschutz
Technischer Betrieb & Infrastruktur

(Dieses Schreiben ist maschinell erstellt und ist ohne Unterschrift gültig.)

Sylvia Vilain

Von: bauleitplanung <bauleitplanung@emergy.de>
Gesendet: Freitag, 23. Juni 2023 11:24
An: Sylvia Vilain
Betreff: AW: Beteiligung gem. § 4 Abs. 1 BauGB bzw. § 2 Abs. 2 BauGB

Guten Tag Frau Vilain,

vielen Dank für die Beteiligung an diesem Bauleitplanverfahren „Hauptstraße, Fabianus-Kirchplatz in Osterwick“. Gegen die Aufstellung eines Bebauungsplanes für den vorher genannte Bereich bestehen seitens der Stadtwerke Coesfeld GmbH keine grundsätzlichen Bedenken. Die Versorgung mit Trinkwasser wird weiterhin über die vorhandenen Leitungssysteme gewährleistet.

Die Löschwasserbereitstellung kann wie von Ihnen angegeben im ungestörtem Netzzustand im westlichen und südlichem Bereich von der Straße „Elsen“ und der Straße „Droste-Hülshoff-Weg“ mit einer Mengen von 96 m³/h und im nördlichen und östlichem Teil (Hauptstraße/Fabianus-Kirchplatz) mit einer Mengen von 48 m³/h über einen Zeitraum von 2 Stunden über die Summe der im Umkreis von 300 m um das Brandobjekt vorhandenen Hydranten bereitgestellt werden.

Mit freundlichen Grüßen

Torben Hermann
Netzentwicklung / EEG-Anlagen

T +49 2863 9567-757
E t.hermann@emergy.de
W www.emergy.de

Die **EMERGY** ist die Führungs- und Servicegesellschaft für die Stadtwerke Borken/Westf. GmbH und die Wirtschaftsbetriebe der Stadt Coesfeld GmbH.

EMERGY Führungs- und Servicegesellschaft mbH
Landsbergallee 2, 46342 Velen | Geschäftsführung: Ron Keßeler | Amtsgericht Coesfeld HR B 17302 | USt.-IdNr. DE 315 993 517

Von: Sylvia Vilain <Sylvia.Vilain@rosendahl.de>
Gesendet: Dienstag, 13. Juni 2023 07:55
An: Sylvia Vilain <Sylvia.Vilain@rosendahl.de>
Betreff: Beteiligung gem. § 4 Abs. 1 BauGB bzw. § 2 Abs. 2 BauGB

Sehr geehrte Damen und Herren,

beigefügte Anschreiben der Gemeinde Rosendahl zur Beteiligung gem. § 4 Abs. 1 BauGB bzw. § 2 Abs. 2 BauGB übersende ich mit der Bitte um Beachtung.

Bei Rückfragen melden Sie sich gerne bei mir.

Mit freundlichen Grüßen
Im Auftrag

Sylvia Vilain



Gemeinde **Rosendahl**

Sylvia Vilain

Fachbereich II – Planen und Bauen
Bauleitplanung, Bauanträge, Denkmalschutz

Osterwick, Hauptstraße 30

48720 Rosendahl

Telefon 02547/77-139

Telefax 02547/77-199

eMail sylvia.vilain@rosendahl.de

Web www.rosendahl.de




Bitte denken Sie an die Umwelt, bevor Sie diese E-Mail ausdrucken - Vielen Dank!

Das Landeskirchenamt
Bau – Kunst – Denkmalpflege

Landeskirchenamt BKD Postfach 10 10 51 33510 Bielefeld

Gemeinde Rosendahl
Postfach 1109
48713 Rosendahl

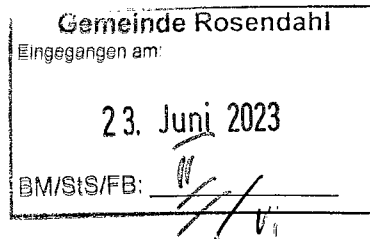

Ihr Zeichen

Ihr Schreiben vom
06.06.2023

Unser Zeichen (bei Antwort bitte angeben) Datum
Lip/Nie 21.06.2023

Ev. Kirchengemeinde Coesfeld
Bebauungsplan „Hauptstraße / Fabianus-Kirchplatz im Ortsteil Osterwick
der Gemeinde Rosendahl

Sehr geehrte Damen und Herren,

gegen die obengenannte Planung bestehen keine Bedenken

Mit freundlichen Grüßen
Im Auftrag


gez. Dörte Lippold

F.d.R.
Im Auftrag

A handwritten signature in black ink, appearing to be 'Dörte Lippold'.

GELSENWASSER Energienetze GmbH
Ascheberger Straße 28 · 59348 Lüdinghausen

Gemeinde Rosendahl
Postfach 1109
48713 Rosendahl

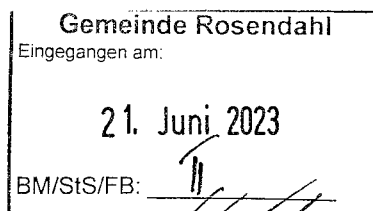

Ihr Zeichen: Az. FB II / 047.11
Ihre Nachricht: 12.06.2023

Unser Zeichen: GWN-bmt-kk
Name: Herr Koscielniak
Telefon: +49 (0)2591 24-211
Telefax: +49 (0)2591 24-244
E-Mail: robin.koscielniak@gw-energienetze.de

Datum: 15.06.2023

Aufstellung des Bebauungsplanes „Hauptstraße / Fabianus-Kirchplatz“ im Ortsteil Osterwick gemäß § 13a Baugesetzbuch (BauGB)


Beteiligung der Behörden und sonstigen Träger öffentlicher Belange gemäß § 4 Abs. 1 Baugesetzbuch (BauGB) sowie Abstimmung mit den Nachbargemeinden gemäß § 2 Abs. 2 BauGB

Sehr geehrte Damen und Herren,

im Auftrag der *Münsterland Netzgesellschaft mbH & Co. KG* betreiben wir in Rosendahl die Strom & Gasnetze. Wir danken Ihnen für die Benachrichtigung über die Aufstellung des oben angeführten Bebauungsplanes mit Planentwurf und Begründung. Wir teilen Ihnen mit, dass von unserer Seite keine Einwände bestehen.

Freundliche Grüße

GELSENWASSER Energienetze GmbH

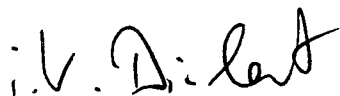

GELSENWASSER Energienetze GmbH


Ascheberger Straße 28
59348 Lüdinghausen
Fon: +49 2591 24-0
Fax: +49 2591 24-244
info@gw-energienetze.de
www.gw-energienetze.de

Sitz der Gesellschaft:
Gelsenkirchen
Amtsgericht:
Gelsenkirchen, HRB 8796
USt-IdNr.: DE 251719835
Gläubiger-ID:
DE52 1100 0000 0341 47

Commerzbank Gelsenkirchen
IBAN: DE14 4204 0040 0434 5013 00
BIC: COBADEFF

Geschäftsführer:
Thilo Augustin
Christian Creutzburg

HWK Münster Bismarckallee 1 48151 Münster

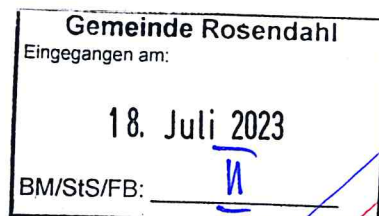1B 42C4 1B02 C2 3000 8630
DV 07.23 0,85 Deutsche Post 
K4000Gemeinde Rosendahl
FB II
Postfach 1109
48713 Rosendahl

Ihr Schreiben vom : 12.06.2023 Ihr Zeichen: FB II/ 047.11

Aufstellung des Bebauungsplanes Nr.


Sehr geehrte Damen und Herren,

im Rahmen unserer Beteiligung an der Aufstellung sowie frühzeitigen öffentlichen Auslegung des o. g. Planentwurfs tragen wir gemäß §§ 4 (1) und 3 (1) BauGB keine Anregungen vor.

Freundliche Grüße

Handwerkskammer Münster

im Auftrag

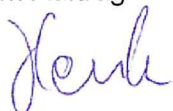Patrick Henke
Technischer Unternehmensberater - Standortberater
Geschäftsbereich Wirtschaftsförderung

Unser Zeichen (bitte angeben):

B3 Hen/Nf

Datum:

12.07.2023

Ihre Fragen beantwortet:

Patrick Henke
Telefon 0251 5203-121
Telefax 0251 5203-235
patrick.henke@
hwk-muenster.de
Zimmer: 221Handwerkskammer Münster
Bismarckallee 1
48151 Münster
Telefon 0251 5203-0
Telefax 0251 5203-106
info@hwk-muenster.de
www.hwk-muenster.dePostanschrift:
Handwerkskammer Münster
Postfach 3480
48019 MünsterSie erreichen uns:
Mo – Do 08:00-17:00 Uhr
Fr 08:00-14:00 Uhr
zudem nach VereinbarungBankverbindung:
Sparkasse Münsterland Ost
BLZ 400 501 50
Konto 25 092 826Volksbank Münsterland Nord eG
BLZ 403 619 06
Konto 7221989605

16284581 0001/0001 0001276 17.07.2023 0001723

IHK Nord Westfalen | Postfach 4024 | 48022 Münster

Gemeinde Rosendahl
Planen und Bauen
Postfach 11 09
48713 Rosendahl

Industrie- und Handelskammer
Nord Westfalen

Sentmaringer Weg 61
48151 Münster
www.ihk.de/nordwestfalen

Ansprechpartner:
Ulf Horstmann

Telefon 0251 707-240
Telefax 0251 707-8240
horstmann@ihk-nordwestfalen.de

06. Juli 2023

hst

Aufstellung des Bebauungsplanes „Hauptstraße / Fabianus-Kirchplatz“ im Ortsteil Osterwick

Ihr Zeichen FB II / 047.11, Ihr Schreiben vom 12.06.2023, Unser Zeichen: 117915
hier: Verfahren gem. § 4 (1) BauGB

Sehr geehrte Damen und Herren,


zu dem vorgenannten Bebauungsplan, wie er uns mit Ihrem Schreiben vom 12.06.2023
übersandt wurde, werden von uns weder Anregungen noch Bedenken vorgebracht.

Freundliche Grüße

gez.
Ulf Horstmann

Landwirtschaftskammer NRW · Borkener Straße 25 · 48653 Coesfeld

Gemeinde Rosendahl
Postfach 11 09
48713 Rosendahl

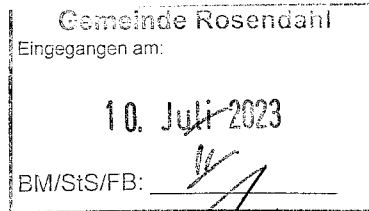

Kreisstelle

☒ **Coesfeld**

☐ **Recklinghausen**

Borkener Str. 25, 48653 Coesfeld

Tel. 02541 910-0, Fax -333

Mail coesfeld@lwk.nrw.de

www.landwirtschaftskammer.de

Auskunft erteilt: Dr. Stefanie Slütter-Haßhoff

Durchwahl: 02541/910-329

Fax : 02541/910-333

Mail : Stefanie.Sluetter-

Hasshoff@lwk.nrw.de

Ihr Schreiben: FB II / 047.11

vom: 12.06.2023

Coesfeld 05.07.2023

Aufstellung des Bebauungsplanes „Hauptstraße / Fabianus-Kirchplatz“ im Ortsteil Osterwick gemäß § 13 a BauGB

hier: Beteiligung der Behörden und sonstigen Träger öffentlicher Belange gemäß § 4 Abs. 1 BauGB sowie Abstimmung mit den Nachbargemeinden gemäß § 2 Abs. 2 BauGB

Aus landwirtschaftlicher Sicht werden zu der o. g. Planung keine Anregungen geltend gemacht.

Im Auftrag

A handwritten signature in dark ink, appearing to read 'S. Slütter-Haßhoff'.

Dr. Slütter-Haßhoff

Sylvia Vilain

Von: Andreas.Wies@strassen.nrw.de
Gesendet: Montag, 3. Juli 2023 15:42
An: Sylvia Vilain
Betreff: AW: Beteiligung gem. § 4 Abs. 1 BauGB bzw. § 2 Abs. 2 BauGB

Sehr geehrte Damen und Herren,

der räumliche Geltungsbereich des Bebauungsplanes „Hauptstraße / Fabianus-Kirchplatz“ befindet sich abseits von Bundes- und Landesstraßen und wird auch von Planungen des Landesbetriebes Straßenbau NRW - Regionalniederlassung Münsterland – nicht berührt.

Zum o.g. Planungsverfahren werden von hier im Rahmen der Beteiligung der Behörden keine Anregungen vorgetragen.

Eine weitere Beteiligung am Verfahren wird nicht für erforderlich gehalten.

Mit freundlichen Grüßen

Andreas Wies

Landesbetrieb Straßenbau NRW
Regionalniederlassung Münsterland
Wahrkamp 30
48653 Coesfeld

Tel.: 02541/ 742 - 108
Fax: 02541 / 742 - 271
E-Mail: andreas.wies@strassen.nrw.de

Von: Sylvia Vilain <Sylvia.Vilain@rosendahl.de>
Gesendet: Dienstag, 13. Juni 2023 07:55
An: Sylvia Vilain <Sylvia.Vilain@rosendahl.de>
Betreff: Beteiligung gem. § 4 Abs. 1 BauGB bzw. § 2 Abs. 2 BauGB

Sehr geehrte Damen und Herren,

beigefügte Anschreiben der Gemeinde Rosendahl zur Beteiligung gem. § 4 Abs. 1 BauGB bzw. § 2 Abs. 2 BauGB übersende ich mit der Bitte um Beachtung.

Bei Rückfragen melden Sie sich gerne bei mir.

Mit freundlichen Grüßen
Im Auftrag

Sylvia Vilain

Sylvia Vilain

Fachbereich II – Planen und Bauen
Bauleitplanung, Bauanträge, Denkmalschutz

Osterwick, Hauptstraße 30
48720 Rosendahl
Telefon 02547/77-139
Telefax 02547/77-199
eMail sylvia.vilain@rosendahl.de
Web www.rosendahl.de



Bitte denken Sie an die Umwelt, bevor Sie diese E-Mail ausdrucken - Vielen Dank!

Thyssengas GmbH, Postfach 10 40 42, 44040 Dortmund

Gemeinde Rosendahl
Fachbereich II – Planen und Bauen
Sylvia Vilain
Hauptstraße 30
48720 Rosendahl

**Integrity Management
Dokumentation / Netzauskunft**

Ihre Zeichen	FB II / 047.11
Ihre Nachricht	12.06.2023
Unsere Zeichen	20230628_0039_V01
Telefon	+49 231 91291-2277
Telefax	+49 231 91291-2266
E-Mail	leitungsauskunft@thyssengas.com

Dortmund, 29.06.2023

Behördliche Planung, diverse Behördliche Planung

Aufstellung des Bebauungsplanes „Hauptstraße / Fabianus-Kirchplatz“ im Ortsteil Osterwick gemäß § 13a Baugesetzbuch (BauGB)

Sehr geehrte Damen und Herren,

von dem zuvor genannten behördlichen Verfahren werden weder geplante noch vorhandene Anlagen unserer Gesellschaft betroffen.

Unter der Voraussetzung, dass die Planungsgrenzen beibehalten werden, ist eine weitere Beteiligung an dem Verfahren nicht erforderlich.

Mit freundlichen Grüßen
Thyssengas GmbH

Dieses Schreiben wurde maschinell erstellt und bedarf daher keiner Unterschrift.

Anlagen:

TG_20230628_0039_V01_Auskunft_Übersicht.pdf

TG_20230628_0039_V01_TG-Datenschutzinformationen.pdf



Thyssengas GmbH

Emil-Moog-Platz 13
44137 Dortmund

T +49 231 91291-0
I www.thyssengas.com


Geschäftsführung:
Dr. Thomas Gößmann
(Vorsitzender),
Jörg Kamphaus

Aufsichtsratsvorsitzender:
Hilko Schomerus

Sitz der Gesellschaft:
Dortmund
Eingetragen beim
Amtsgericht Dortmund
Handelsregister-Nr.
HRB 21273

Bankverbindung:
Commerzbank Essen
BLZ 360 400 39
Kto.-Nr. 140 290 800
IBAN:
DE64 3604 0039 0140 2908 00
BIC: COBADEFF360

USt.-IdNr. DE 119497635

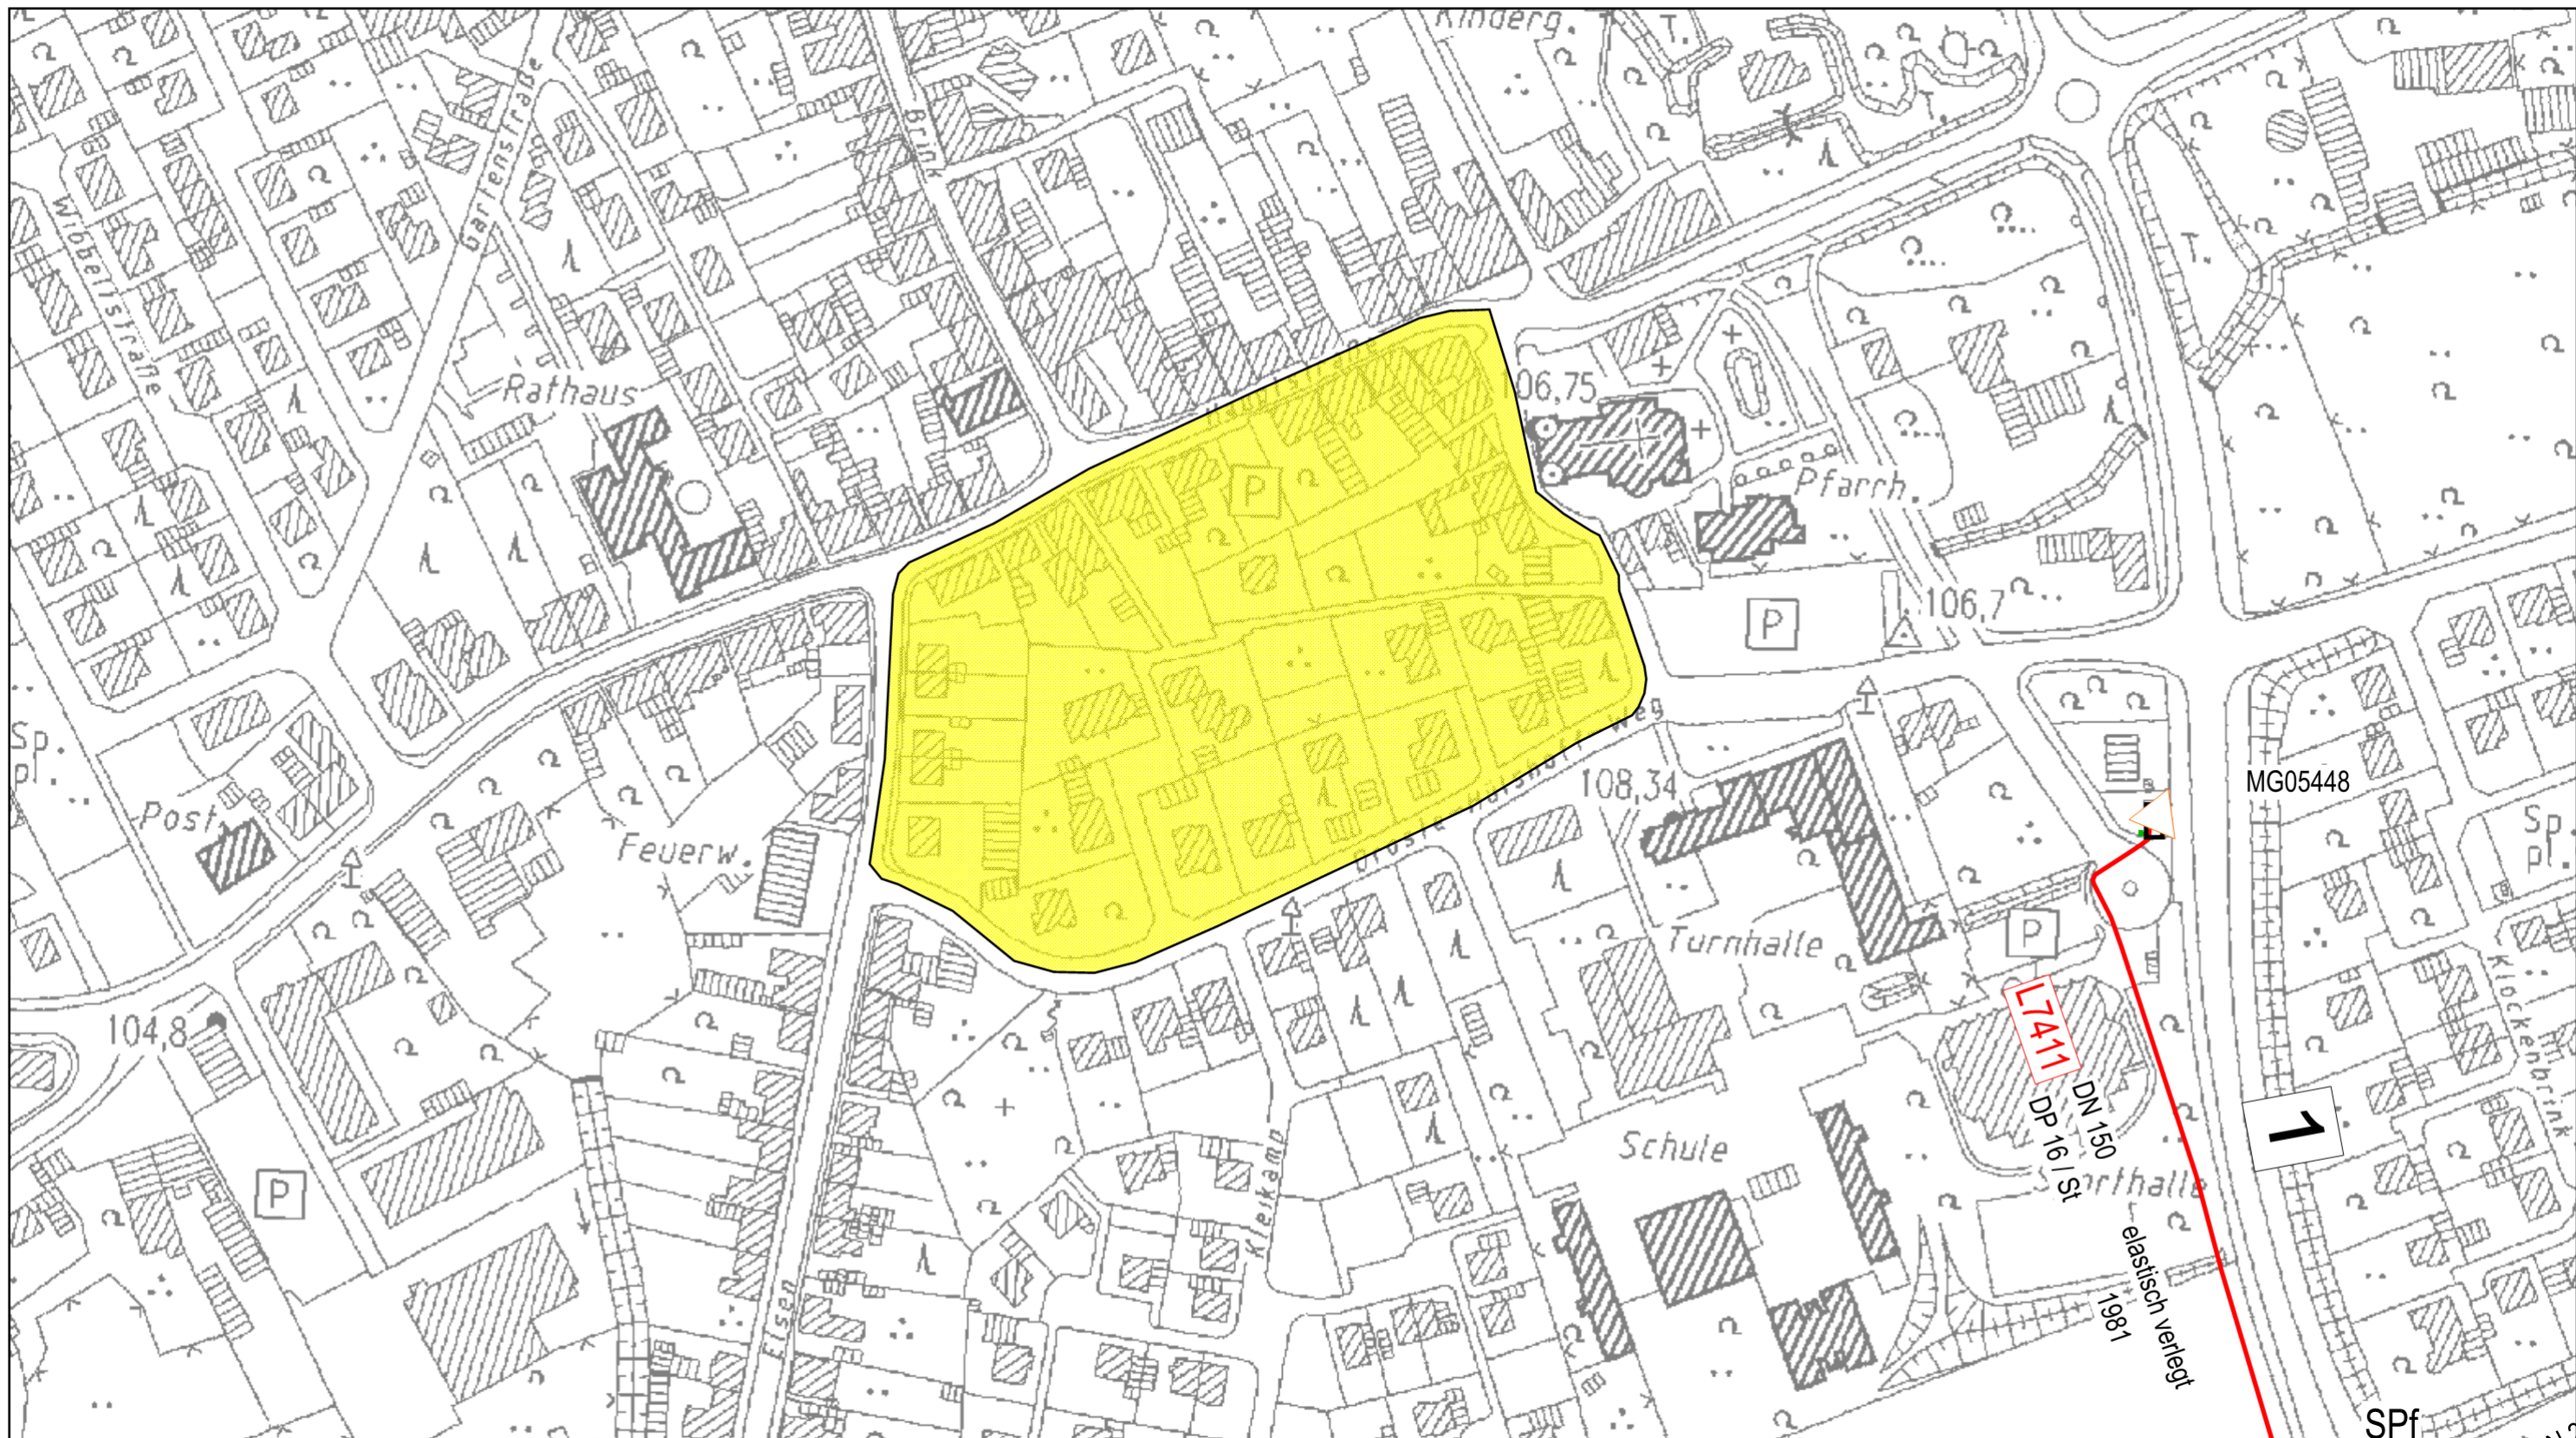

In diesem Übersichtsplan sind die Veränderungen des Gasfernleitungsnetzes nicht tagesaktuell nachgewiesen. Die Darstellung der Leitungstrassen ist den Maßstabsebenen entsprechend generalisiert. Die genaue Lage und der Verlauf der Leitungen sind in jedem Fall durch fachgerechte Erkundungsmaßnahmen (Querschläge, Suchschlitze, Handschachtung o.a.) in Abstimmung mit unserer Betriebsstelle festzustellen. Die abgegebenen Pläne geben den Bestand zum Zeitpunkt der Auskunftserteilung wieder. Es ist darauf zu achten, dass zu Beginn der Bauphase immer aktuelle Pläne vor Ort vorliegen. Die Auskunft gilt nur für eigene Leitungen des Versorgungsunternehmens, so dass ggf. noch mit Anlagen anderer Versorgungsunternehmen gerechnet werden muss, bei denen weitere Auskünfte eingeholt werden müssen. Die Entnahme von Maßen durch Abgreifen aus dem Plan ist nicht zulässig. Stillgelegte Leitungen sind unter Umständen in diesem Übersichtsplan nicht dargestellt, können in der Örtlichkeit jedoch vorhanden sein.

Gasfernleitungen:

- Verwaltung Thyssengas GmbH
- geplante Gasfernleitung
- stillgelegte Leitungsabschnitte
- Umbaumaßnahme
- Verwaltung durch Dritte (siehe Antwortschreiben)

Kabel:

- .-.- Fernmeldekabel
- .-.- KKS-Kabel

Übersichtsplan

Anlage zum Schreiben
20230628_0039_V01



Projekt Behördliche Planung diverse Behördliche Planung
FB II / 047.11

Straße / Ort
Brink (48720) 2, Rosendahl

Maßstab
1 : 2000

Erstellt von
B-I-D

Erstellt am
28.06.2023

Sylvia Vilain

Von: Baumgart, Martin <Martin.Baumgart@wald-und-holz.nrw.de>
Gesendet: Montag, 31. Juli 2023 11:52
An: Sylvia Vilain
Betreff: AW: Unterlagen zu Bauleitplänen

Guten Morgen frau Vilain,

vielen Dank für die Unterlagen, in beiden Fällen hätte ich keine Bedenken geäußert, wenn ich die Frist nicht versäumt hätte...

Mit freundlichen Grüßen
Im Auftrag

M. Baumgart

-----Ursprüngliche Nachricht-----

Von: Sylvia Vilain <Sylvia.Vilain@rosendahl.de>
Gesendet: Montag, 31. Juli 2023 07:46
An: Baumgart, Martin <Martin.Baumgart@wald-und-holz.nrw.de>
Betreff: AW: Unterlagen zu Bauleitplänen

Sehr geehrter Herr Baumgart,

anbei die Unterlagen zu den genannten Bebauungsplänen.

Sollten Sie noch Fragen haben, dann melden Sie sich gern bei mir.

Mit freundlichem Gruß

Sylvia Vilain

Fachbereich II – Planen und Bauen
Bauleitplanung, Bauanträge, Denkmalschutz

Osterwick, Hauptstraße 30
48720 Rosendahl
Telefon 02547/77-139
Telefax 02547/77-199
eMail sylvia.vilain@rosendahl.de
Web www.rosendahl.de

Bitte denken Sie an die Umwelt, bevor Sie diese E-Mail ausdrucken - Vielen Dank!

-----Ursprüngliche Nachricht-----

Von: Baumgart, Martin <Martin.Baumgart@wald-und-holz.nrw.de>
Gesendet: Freitag, 28. Juli 2023 14:09
An: Sylvia Vilain <Sylvia.Vilain@rosendahl.de>
Betreff: Unterlagen zu Bauleitplänen

Sehr geehrte Frau Vilain,

ich habe leider die Frist zur Bearbeitung der Bauleitplanung Hauptstraße / Fabianus-Kirchplatz und Innenbereichssatzung Westlicher Ortsrand Darfeld versäumt und komme nun nicht mehr an die Unterlagen dazu. Könnten Sie mir die Unterlagen wohl nochmals zur Verfügung stellen?

Mit freundlichen Grüßen
Im Auftrag

M. Baumgart

=====

Martin Baumgart
Landesbetrieb Wald und Holz Nordrhein-Westfalen Forstamt Münsterland -Fachgebiet Hoheit- Albrecht-Thaer-
Straße 22
48147 Münster

Tel.: 0251/91797-453
Fax: 0251/91797-470

Internet: www.wald-und-holz.nrw.de