




Bezirksregierung Münster

Bezirksregierung Münster • 48128 Münster

Gegen Empfangsbekennnis  
Bürgermeister der Gemeinde Rosendahl  
Schürenstr. 17  
48720 Rosendahl

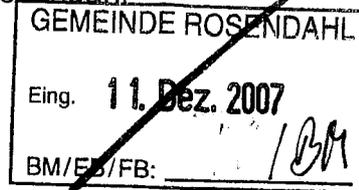

Dienstgebäude:  
Domplatz 1-3  
48143 Münster  
Telefon: 0251 411-0  
Durchwahl: 411-1623  
Telefax: 411-81623  
Raum: 225  
Auskunft erteilt:  
Frau Wehnert  
E-Mail:  
elke.wehnert@brms.nrw.de  
Aktenzeichen:  
56-60.114.00/04/0106.1

05.12.2007

**Genehmigungsverfahren nach dem BImSchG;**

Windenergieanlage auf dem Grundstück Gemarkung Osterwick, Flur 35, Flurstück 7  
Antragsteller:

Hier: Erteilung des gemeindlichen Einvernehmens

Sehr geehrte Damen und Herren,

ich beziehe mich auf den vorangegangenen Schriftwechsel. Sie haben ausgeführt, dass Ihnen zur Beurteilung des vorgenannten Vorhabens nicht genügend Unterlagen zur Verfügung stehen. Demgegenüber habe ich die Auffassung vertreten, dass dies anhand der lang andauernden Verfahrenshistorie und der neu übersandten Unterlagen durchaus möglich wäre.

Auch unter Bezugnahme auf den Erörterungstermin am 04.12.2007 beim Oberverwaltungsgericht Münster (Normenkontrollverfahren), bei dem die Problematik der notwendigen Unterlagen am Rande diskutiert wurde, bleibt festzuhalten, dass die Gemeinde Rosendahl seit Jahren über umfangreiche Kenntnisse des Vorhabens verfügt. Deshalb ist meinen Anschreiben in dieser Angelegenheit auch kein Lageplan

E-Mail: [poststelle@bezreg-muenster.nrw.de](mailto:poststelle@bezreg-muenster.nrw.de)  
Internet: [www.bezreg-muenster.nrw.de](http://www.bezreg-muenster.nrw.de)  
Grünes Umweltschutztelefon: (0251) 411 - 3300  
ÖPNV - Haltestellen:  
Domplatz, Linien 2, 10, 11, 12, 14, 20  
Bezirksregierung II, Linie 17 (Haus N)

Konten der Landeskasse	Deutsche Bundesbank - Filiale Dortmund	WestLB AG Münster
BLZ:	440 000 00	400 500 00
Konto:	40 001 520	61 820
IBAN:	DE31 4400 0000 0040 0015 20	DE65 4005 0000 0000 0618 20
BIC:	MARKDEF1440	WELADE3M

1/2

**NRW.**

beigefügt worden.

Um weitere Unklarheiten zu beseitigen, übersende ich nunmehr Lagepläne i. M. 1:5000 sowie i. M.:1:2000 zur Vervollständigung Ihrer Unterlagen.

Zur Diskussion der Frage, ob der Standort der Anlage sich verändert hat, bleibt es bei meiner Aussage, dass es sich um den gleichen Standort handelt wie im Bauantrag aus dem Jahr 2000.

Dem ursprünglichen Bauantrag waren Karten beigefügt. Eine direkte Festlegung auf Gauß/Krüger-Koordinaten ist ca. 8 Wochen nach Erteilung des gemeindlichen Einvernehmens auf Anforderung durch die Fachbehörden (Luftaufsicht, Staatliches Umweltamt) erfolgt. Zu keinem Zeitpunkt ist eine Veränderung des Standortes vorgesehen worden. Auch ist diese nie von einer beteiligten Behörde behauptet worden.


Der Gemeinde Rosendahl liegen nun die exakten Angaben zur geplanten Maßnahme vor. Sie kennen den Standort des Bauvorhabens (Koordinaten, Karten), die Art der geplanten Bebauung (Typenprüfung). Darüber hinaus habe ich Ihnen noch Unterlagen zum Schattenwurf übersandt, die inhaltlich von hier geprüft werden.

Die übrigen, von Ihnen angesprochenen Probleme gehören in den Bereich des Bauordnungsrechtes, der von hier im Rahmen des Genehmigungsverfahrens zu prüfen ist. Dies gilt auch für die Richtfunkstrecke, auf die Sie hingewiesen haben, die Ihnen im Übrigen auch schon im Jahr 2000 bekannt war.

Ich erwarte nunmehr eine Aussage zur Erteilung des gemeindlichen Einvernehmens.

Mit freundlichen Grüßen

Im Auftrag

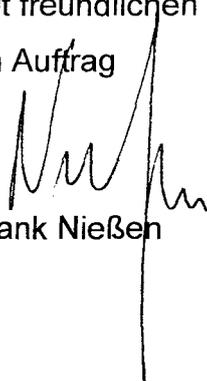  
Frank Nießen

Kalkacker


**WEA 7**

geplante ENERCON E-70 E4  
mit 85,00 m Nabenhöhe  
(Gesamthöhe 120,50 m)

Koordinaten:

RW: 2.579.102

HW: 5.762.996

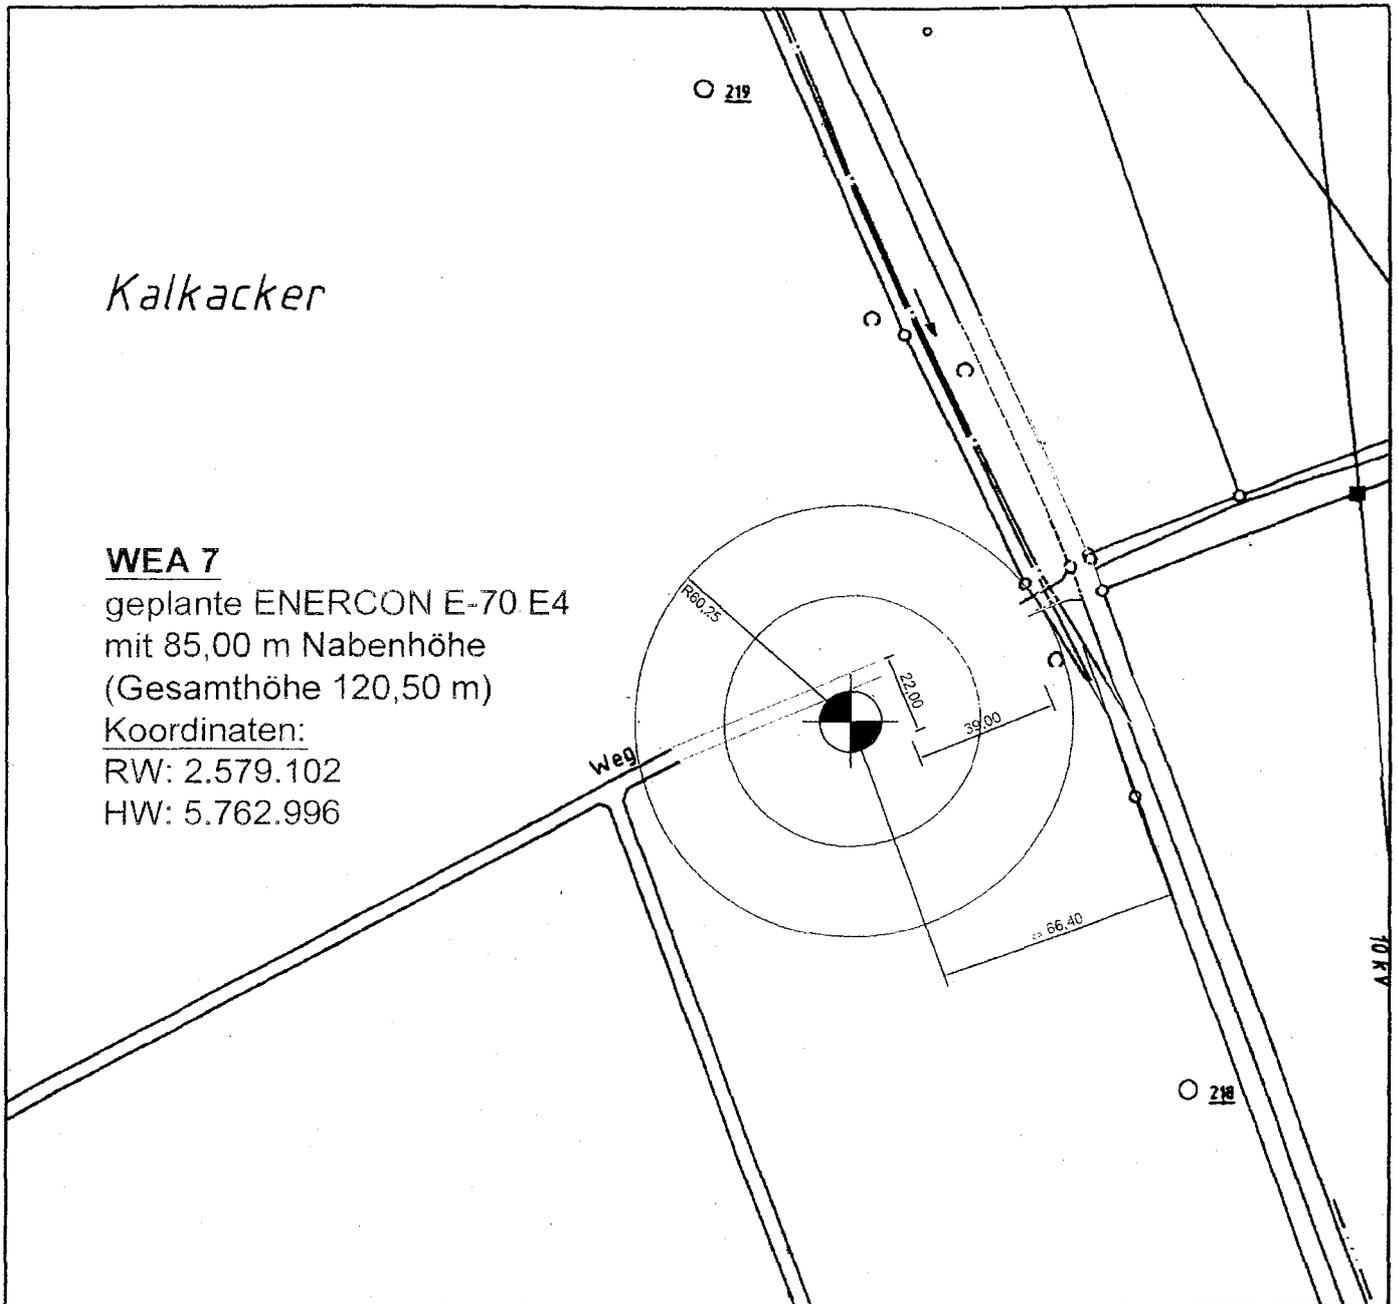

**ENERCON GmbH**

Oesterweg 9, 59469 Ense

Tel.: 0 29 38 / 9720-0

Fax.: 0 29 38 / 9720-49


**Entwurfsverfasser:**

Dipl.-Ing. (FH) Vanessa Frank  
- Architektin -  
Oesterweg 9  
59469 Ense

**Bauherr:**

**Bauvorhaben:**

Errichtung einer Windenergieanlage (WEA 7) des  
Typs ENERCON E-70 E4 mit 85,00 m Nabenhöhe

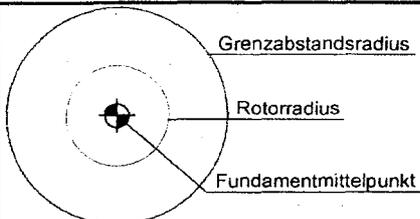

**Standort:**


48720 Rosendahl  
Gemarkung Osterwick  
Flur 35  
Flurstück 7

**Zeichnung:**

Lageplan  
(Alle Maßangaben in Meter)




<b>gezeichnet:</b> CH_SONNTAG	<b>Datum:</b> 05.12.2007	<b>geändert:</b>	<b>Datum:</b>	<b>Maßstab:</b> 1:2.000	<b>Blatt:</b> 1	<b>Rev.:</b>
----------------------------------	-----------------------------	------------------	---------------	----------------------------	--------------------	--------------

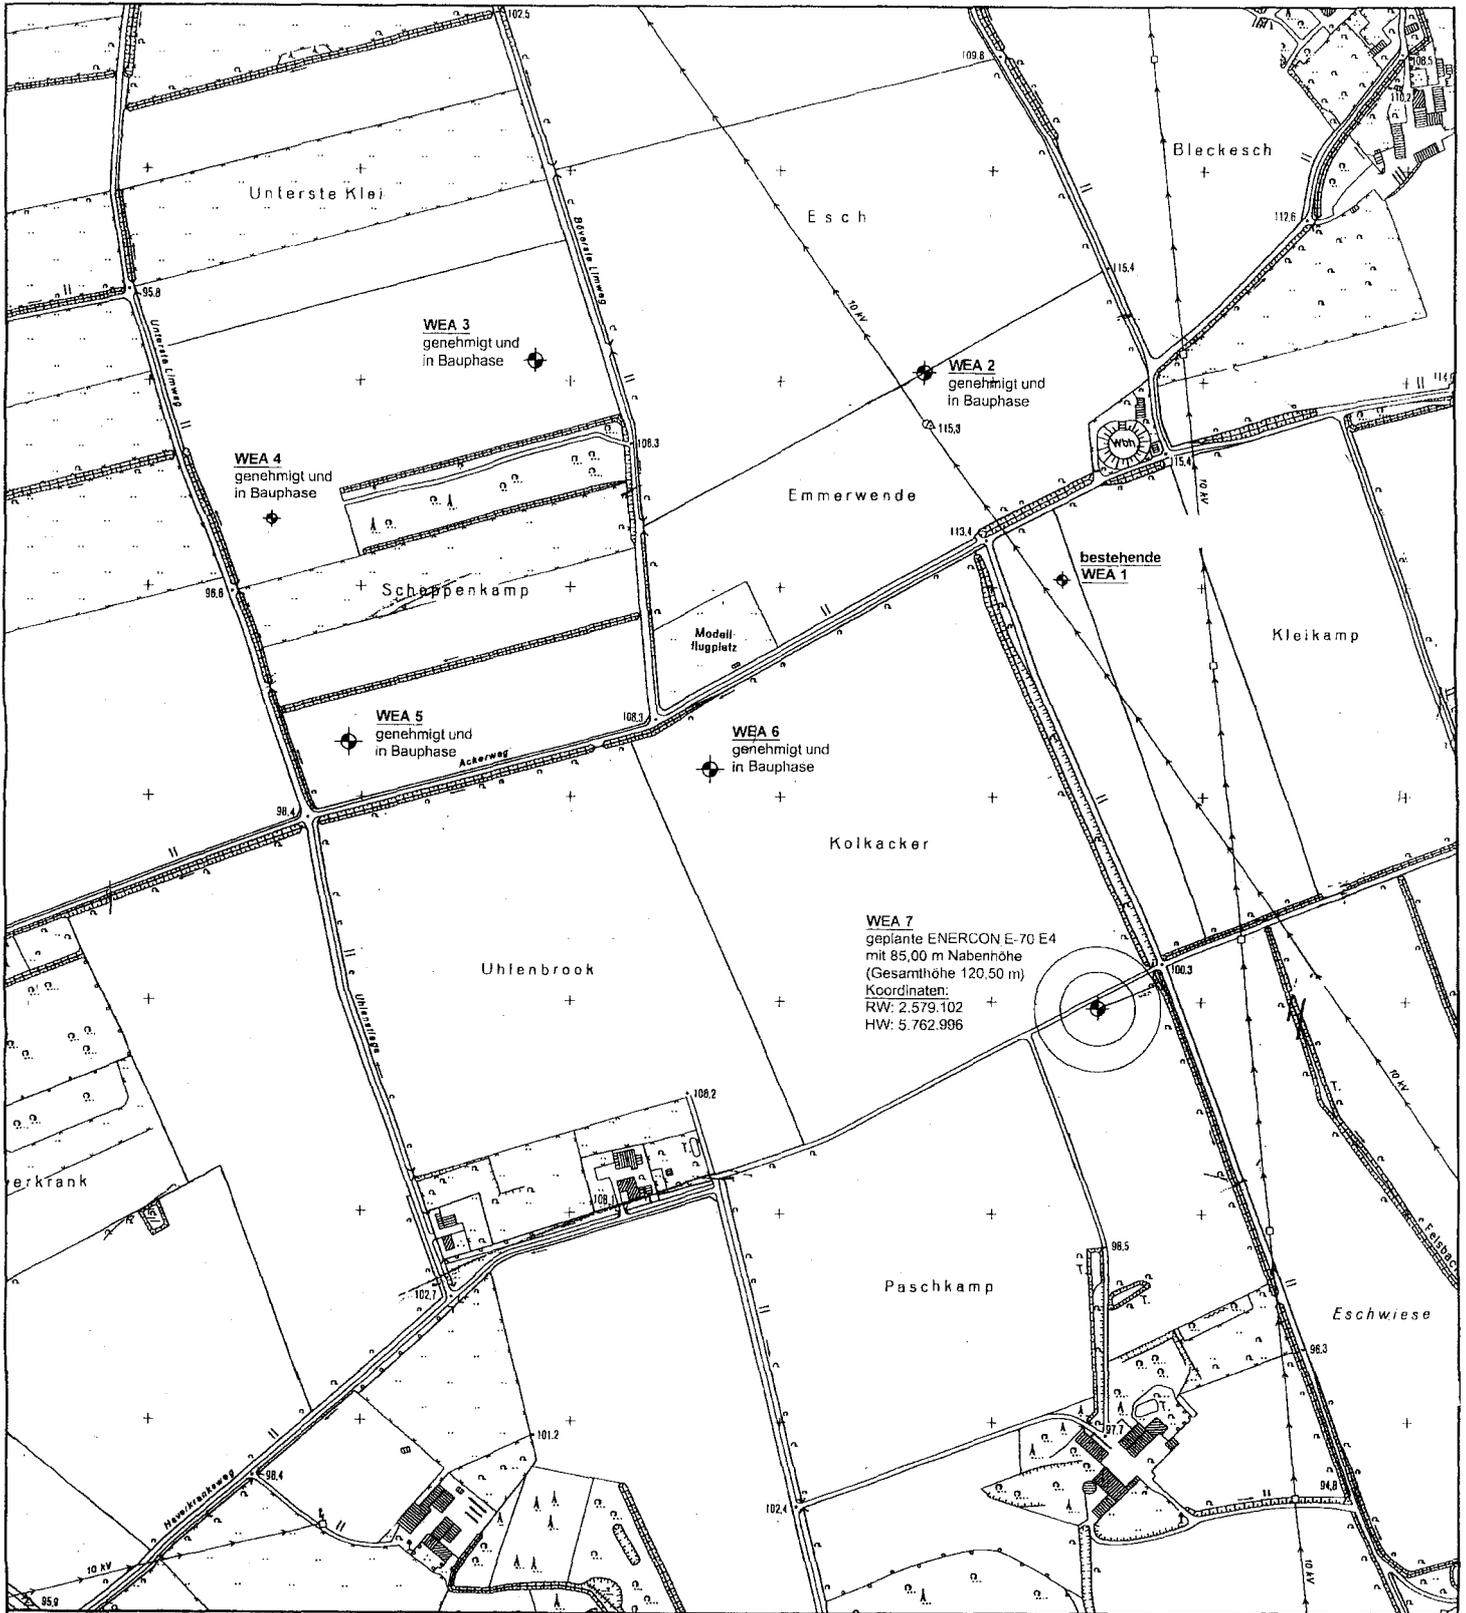

**ENERCON GmbH**

Oesterweg 9, 59469 Ense  
 Tel.: 0 29 38 / 9720-0  
 Fax.: 0 29 38 / 9720-49
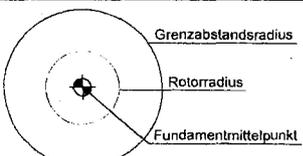
<b>Entwurfsverfasser:</b> Dipl.-Ing. (FH) Vanessa Frank, - Architektin - Oesterweg 9 59469 Ense		<b>Bauherr:</b>	
		<b>Bauvorhaben:</b> Errichtung einer Windenergieanlage (WEA 7) des Typs ENERCON E-70 E4 mit 85,00 m Nabenhöhe	
<b>Standort:</b> 48720 Rosendahl Gemarkung Osterwick Flur 35 Flurstück 7		<b>Zeichnung:</b> Deutsche Grundkarte	
<b>gezeichnet:</b> CH_SONNTAG	<b>Datum:</b> 05.12.2007	<b>geändert:</b>	<b>Datum:</b>
<b>Maßstab:</b> 1:5.000		<b>Blatt:</b> 1	<b>Rev.:</b>

