



Kreis Coesfeld Katasteramt


Friedrich-Ebert-Straße 7
48653 Coesfeld

Anlage I zur SV Nr. X/389 Auszug aus dem Liegenschaftskataster

Flurkarte NRW 1:1000

Flurstück: 488
Flur: 14
Gemarkung: Holtwick
Neeland, Rosendahl

Erstellt: 01.09.2023
Zeichen:

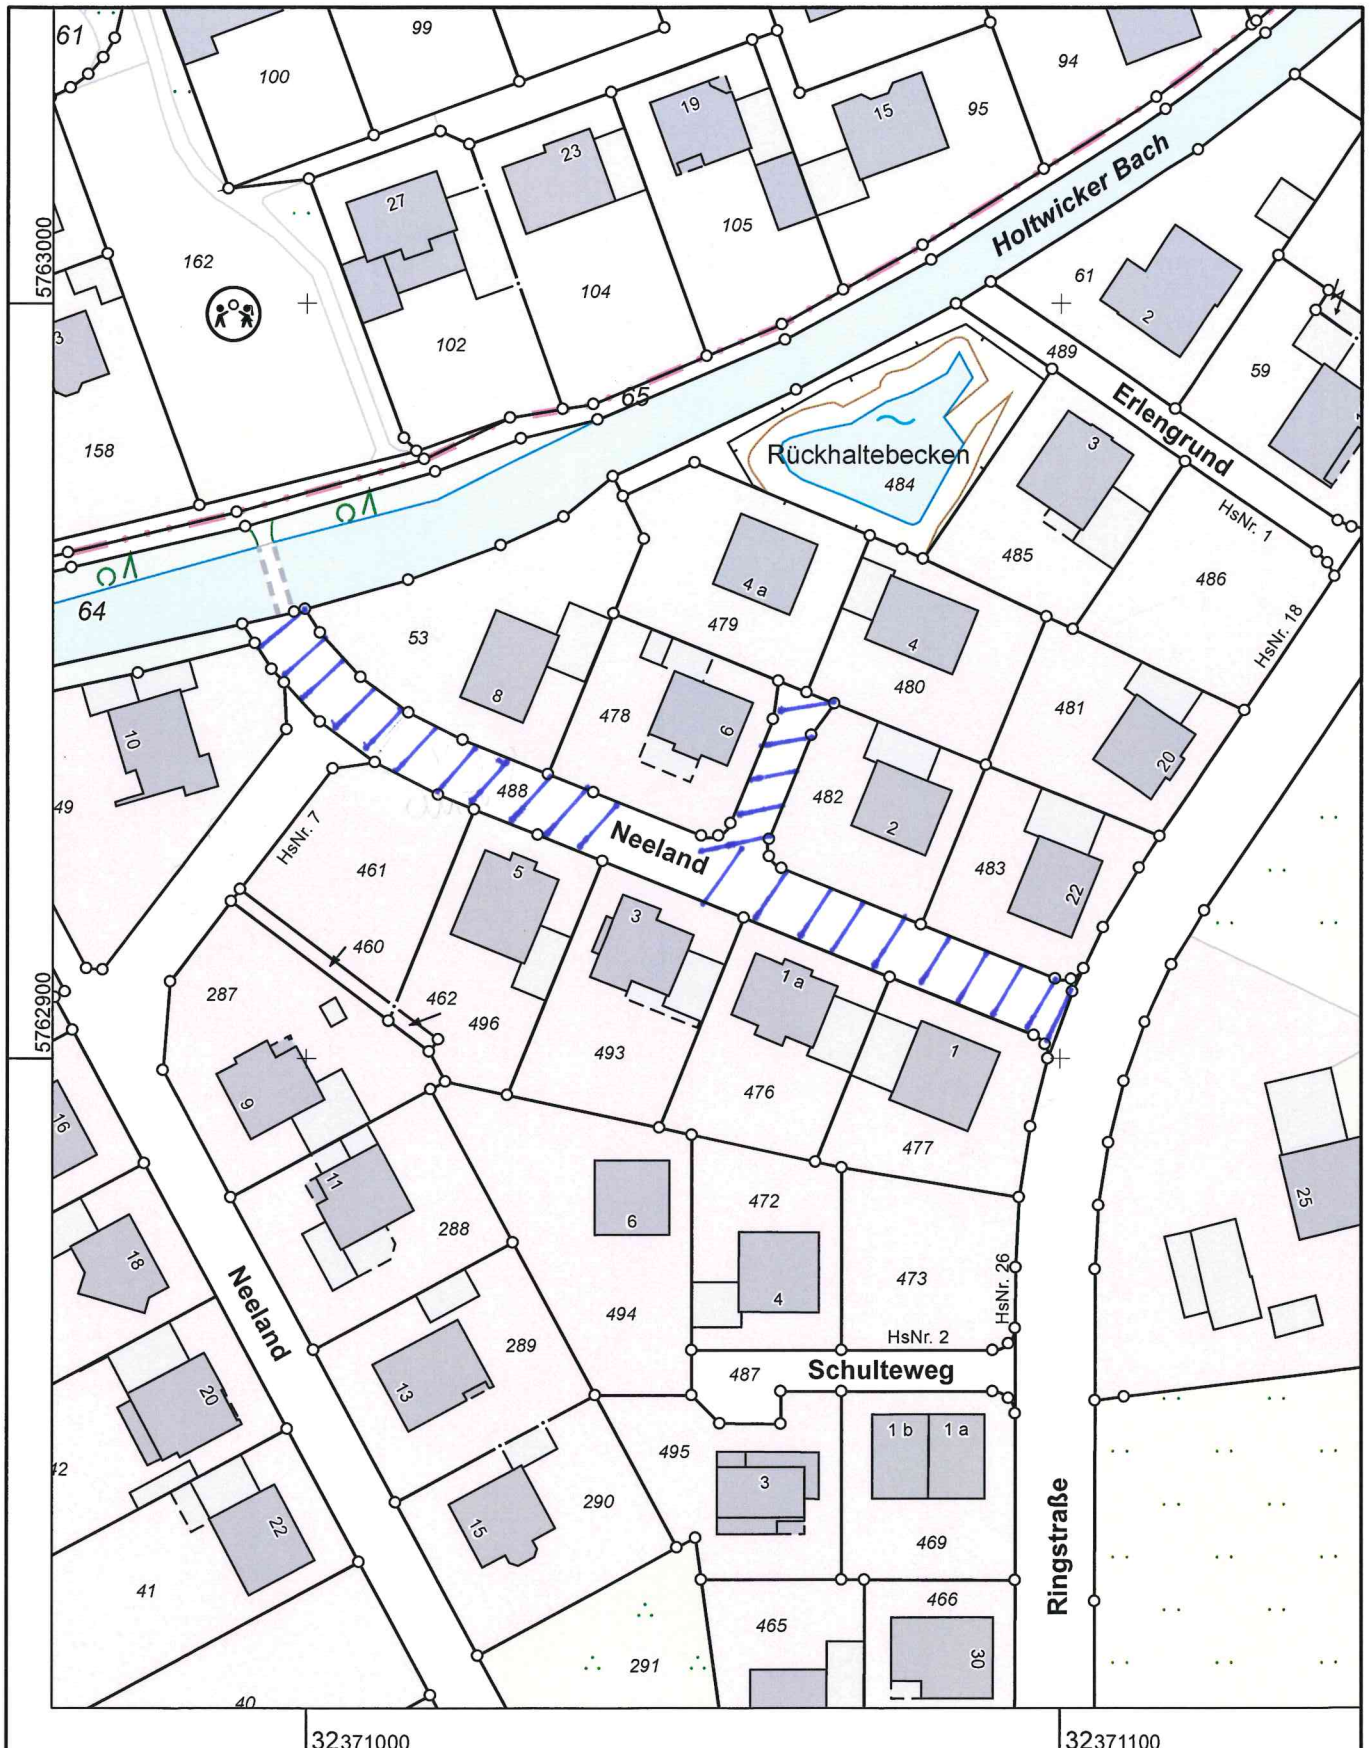

Maßstab 1 : 1000

10 20 30 40 50 Meter

Die Nutzung dieses Auszuges ist im Rahmen des § 11 (1) DVOzVermKatG NRW zulässig. Zuwiderhandlungen werden nach § 27 VermKatG NRW verfolgt.