



Kreis Coesfeld  
Katasteramt

Friedrich-Ebert-Straße 7  
48653 Coesfeld


Anlage I zur SV X/391

# Auszug aus dem Liegenschaftskataster

Flurkarte NRW 1:500

Flurstück: 131  
Flur: 14  
Gemarkung: Osterwick  
Oberste Kamp, Rosendahl

Erstellt: 05.09.2023  
Zeichen:

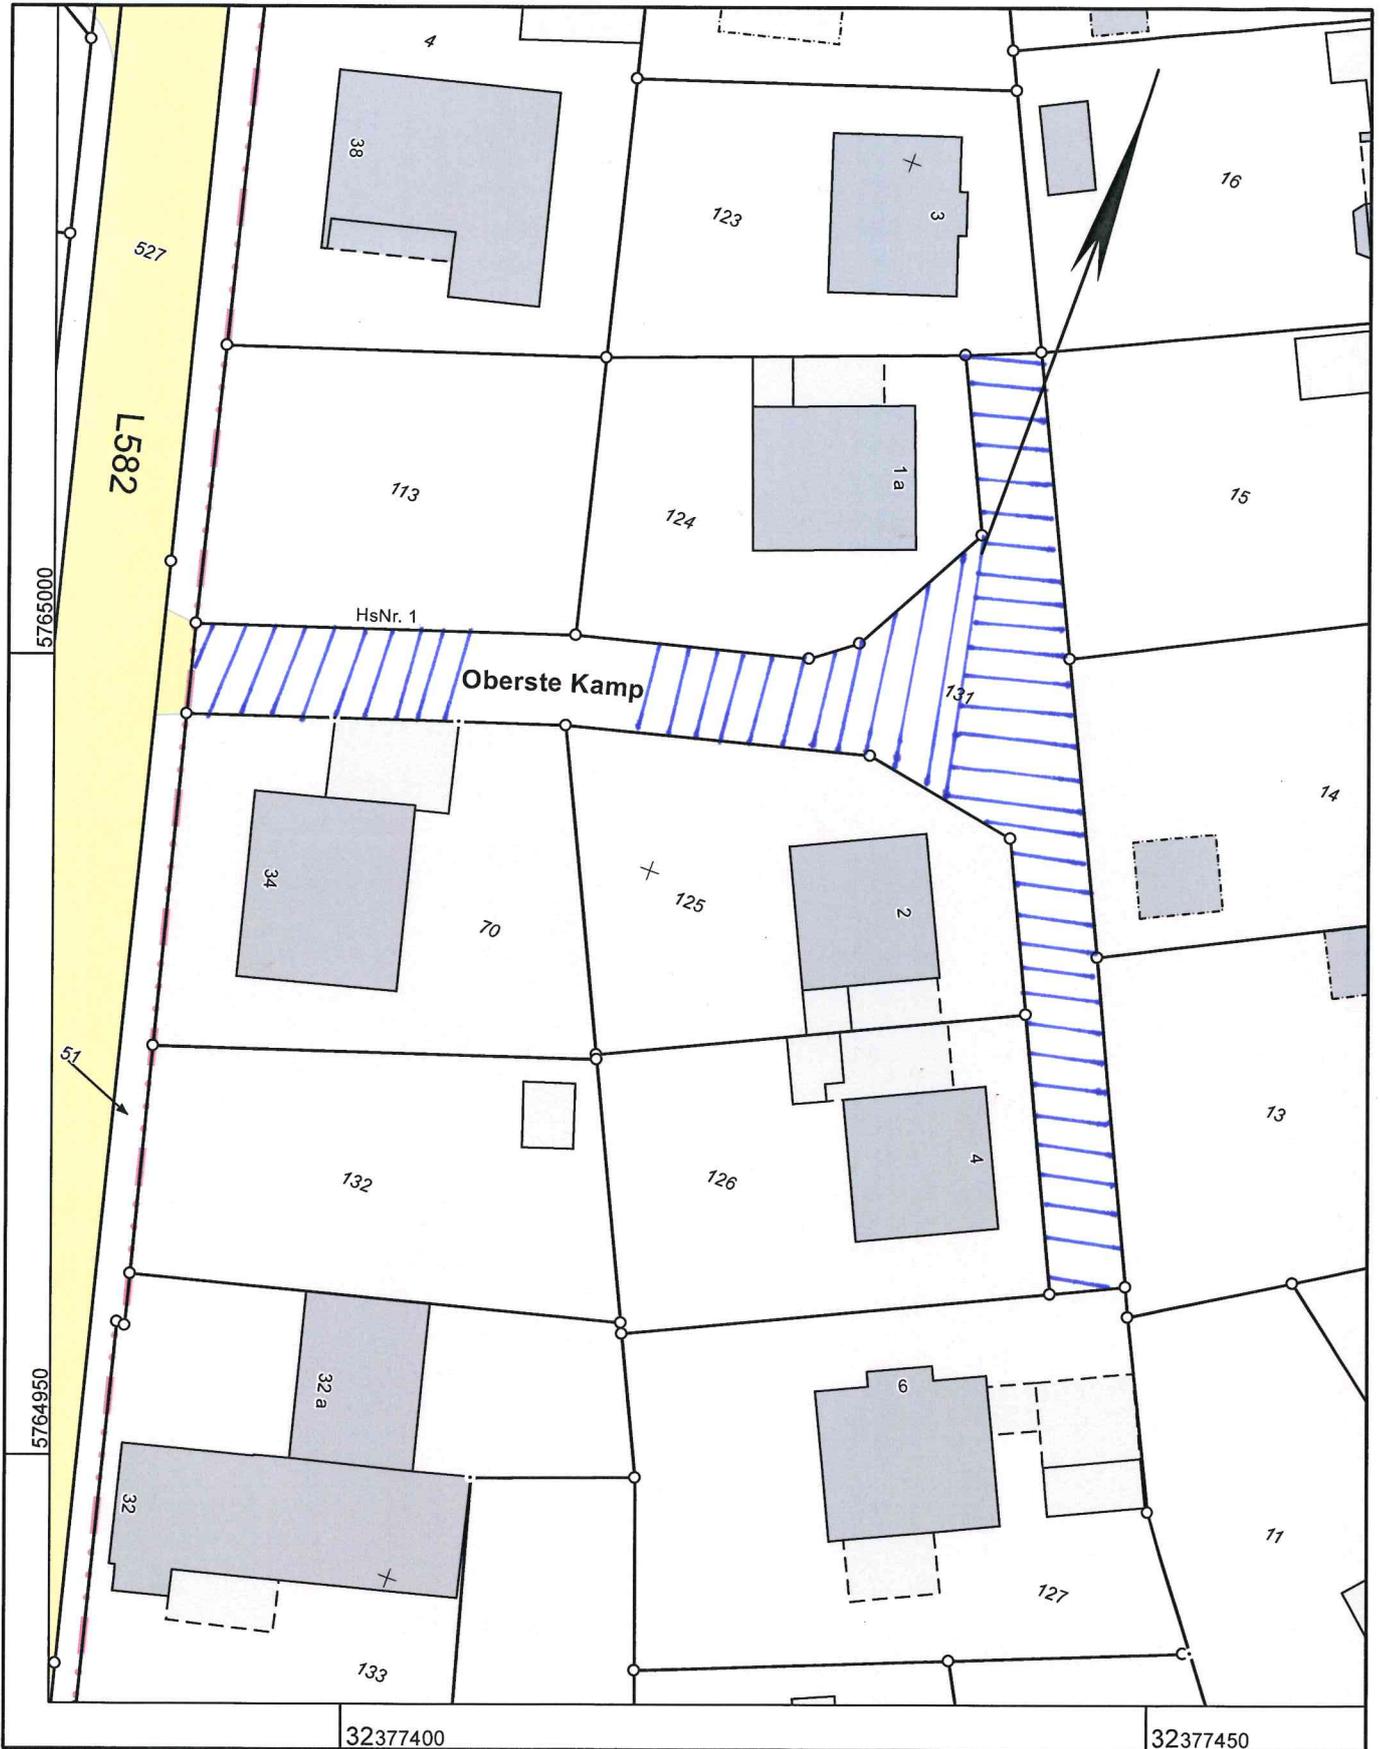

Maßstab 1 : 500

5 10 15 20 25 Meter

Die Nutzung dieses Auszuges ist im Rahmen des § 11 (1) DVOzVermKatG NRW zulässig. Zuwiderhandlungen werden nach § 27 VermKatG NRW verfolgt.