


48720 Rosendahl,

Gemeindeverwaltung  
Rosendahl  
Frau Musholt

48720 Rosendahl

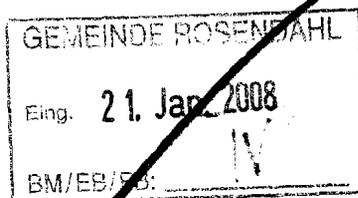

Rosendahl, 19.01.2008

Bauherr :  
Bauort : , 48720 Rosendahl  
Gemarkung : Osterwick  
Flur/Flurstück : 16-203


Sehr verehrte Frau Musholt,

mit Schreiben vom 18.01.2008 erhielten wir für unser ehem.  
Speichergebäude die entsprechende Baugenehmigung des Kreises  
Coesfeld.

Wir stellen nunmehr formlos des Antrag auf Änderung des  
Bebauungsplanes.

Für Ihre Bemühungen bedanken wir uns im voraus und verbleiben

mit freundlichen Grüßen

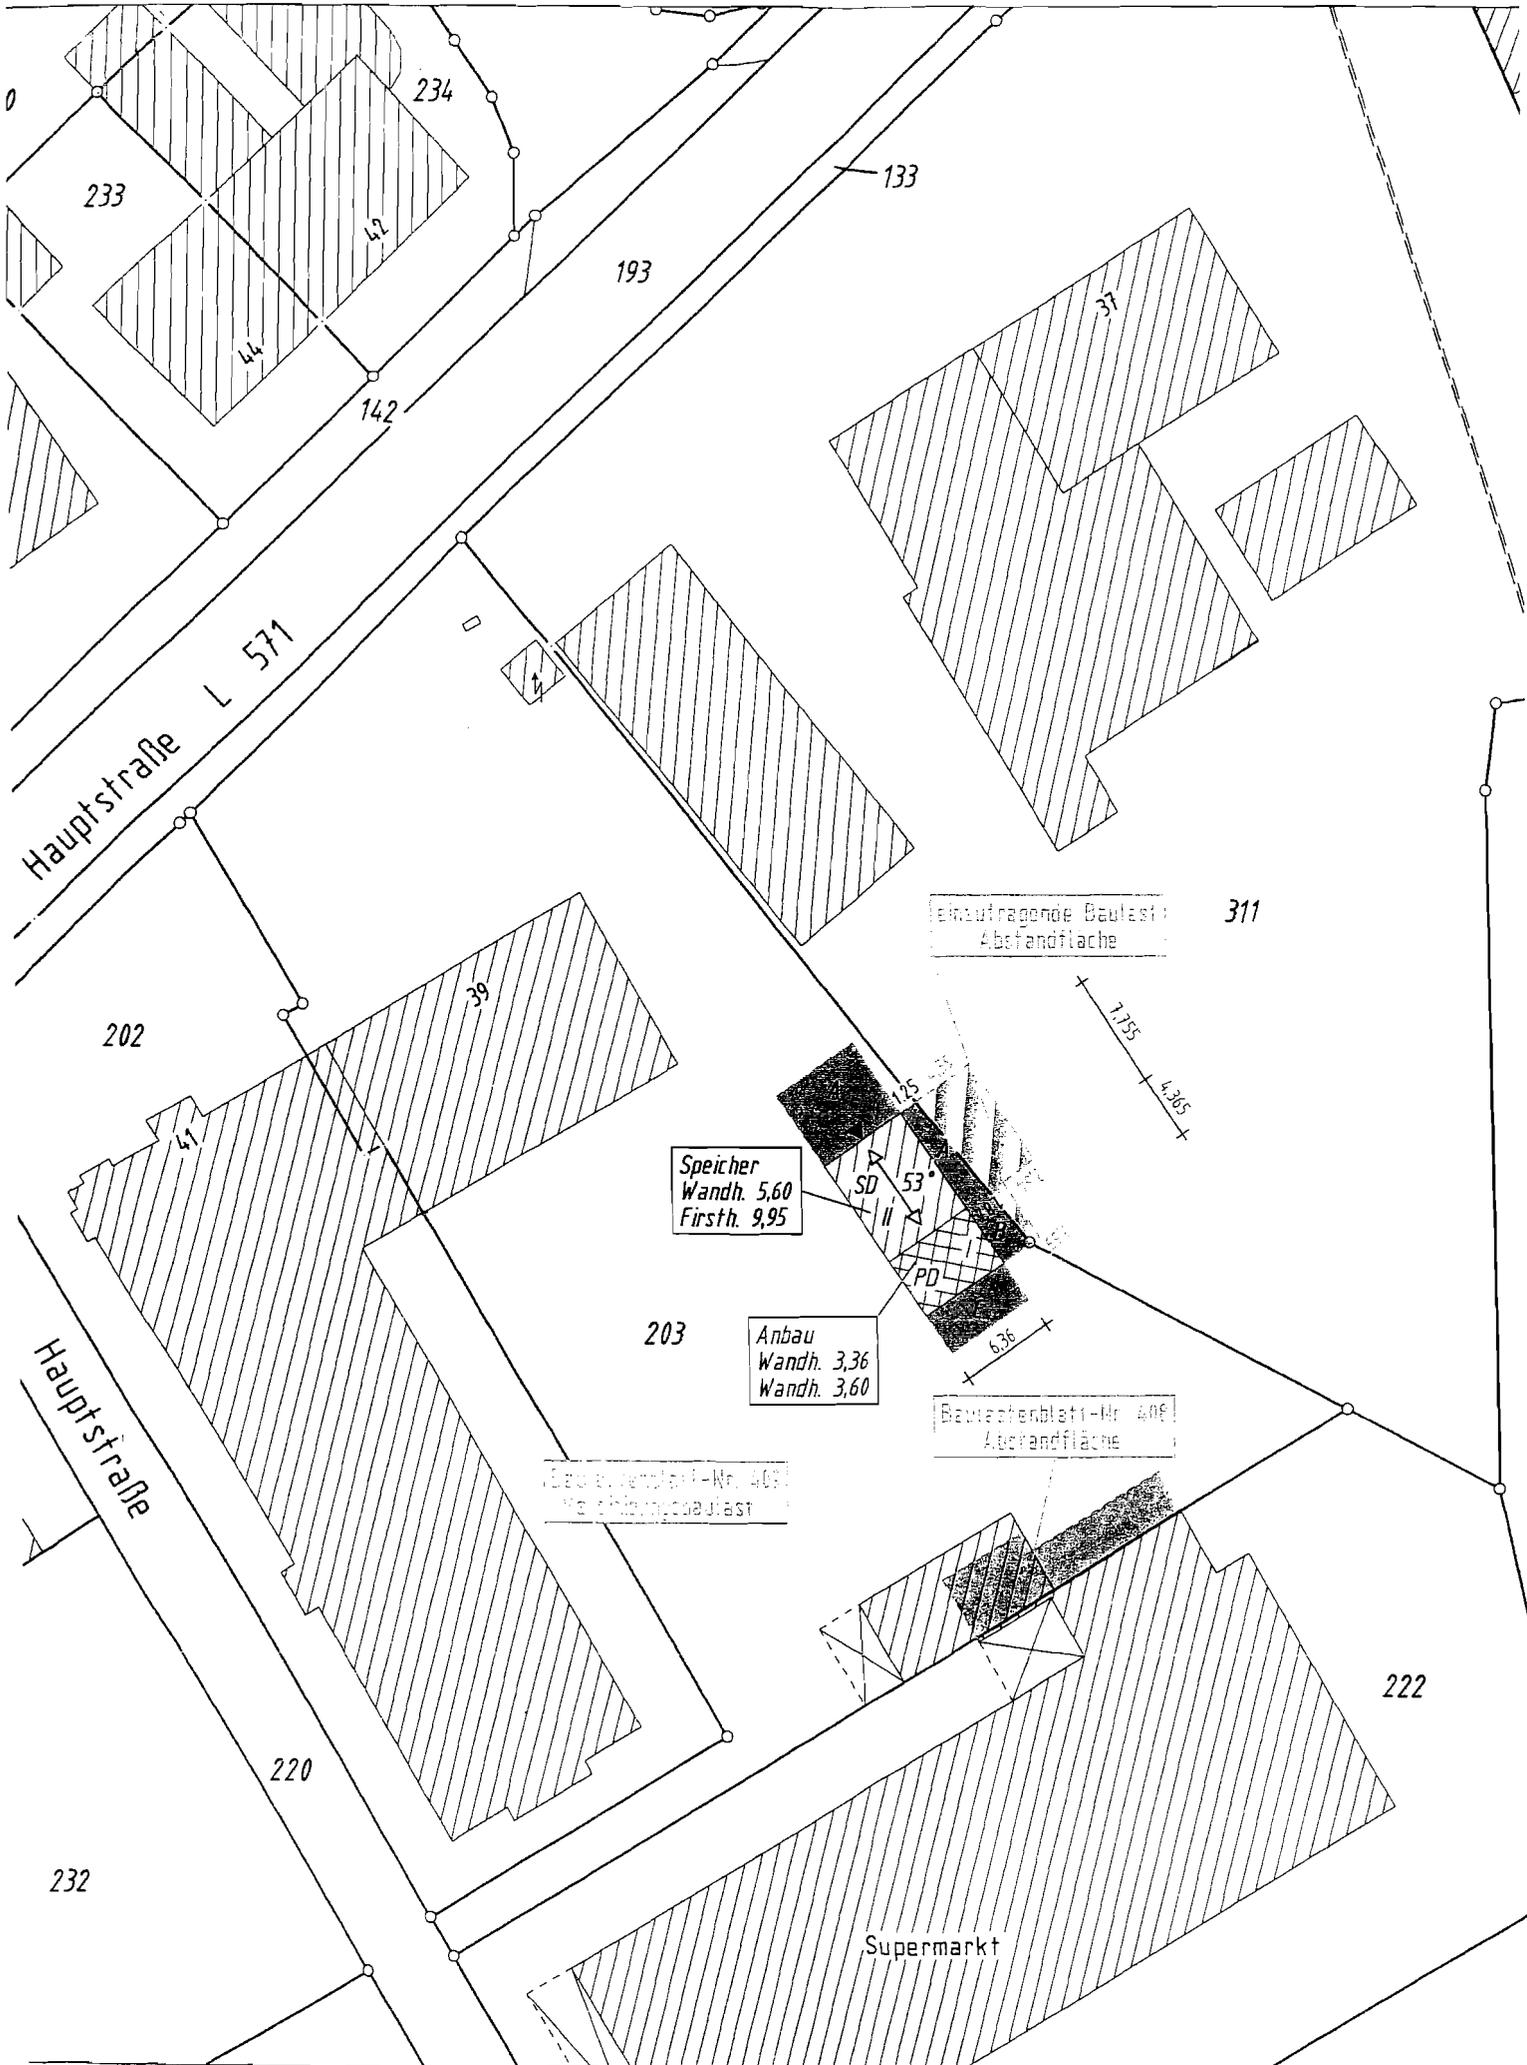

233

234

133

193

31

142

L 571

Hauptstraße

202

39

einseitig abgestützte Bauteile  
Abstandfläche 311

1.75  
4.365

Speicher  
Wandh. 5,60  
Firsth. 9,95

Anbau  
Wandh. 3,36  
Wandh. 3,60

203

Bauweisenblatt-Nr. 409  
Abstandfläche

6,36

Bauweisenblatt-Nr. 409  
Halbseitig abgestützte Bauteile

Hauptstraße

220

222

232

Supermarkt