
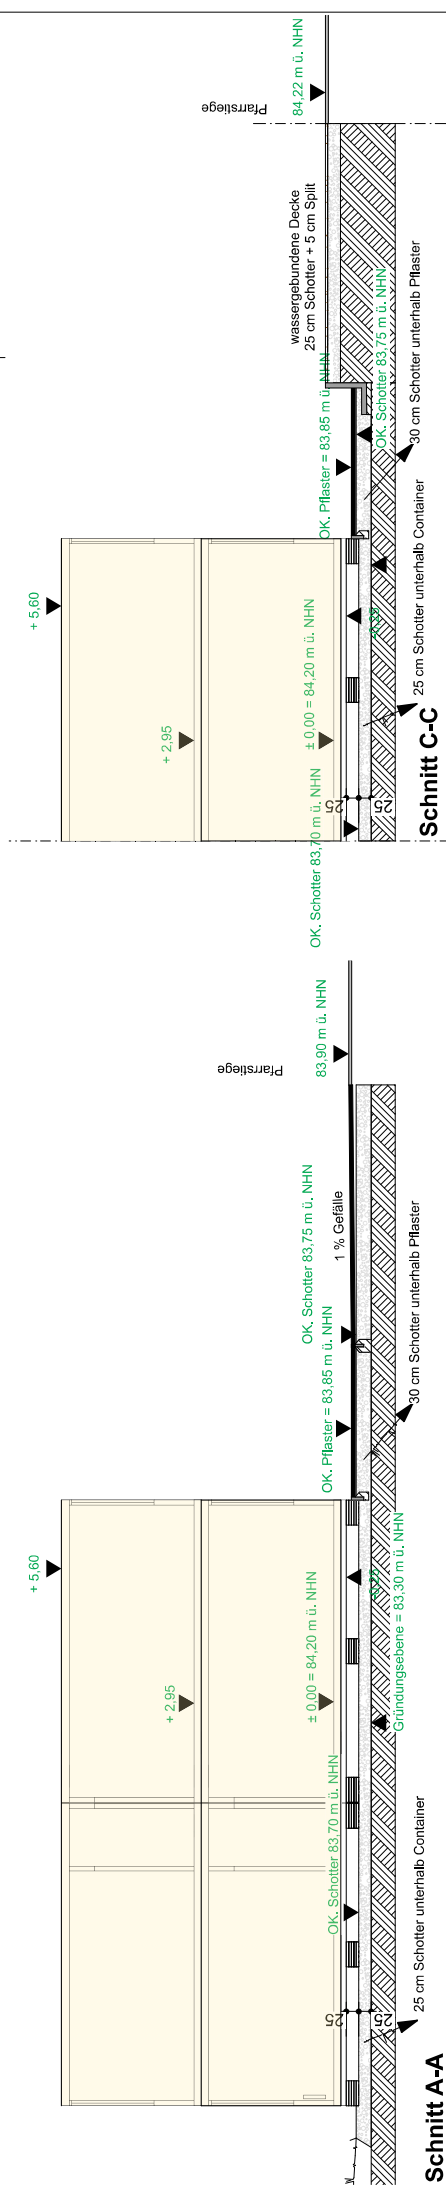


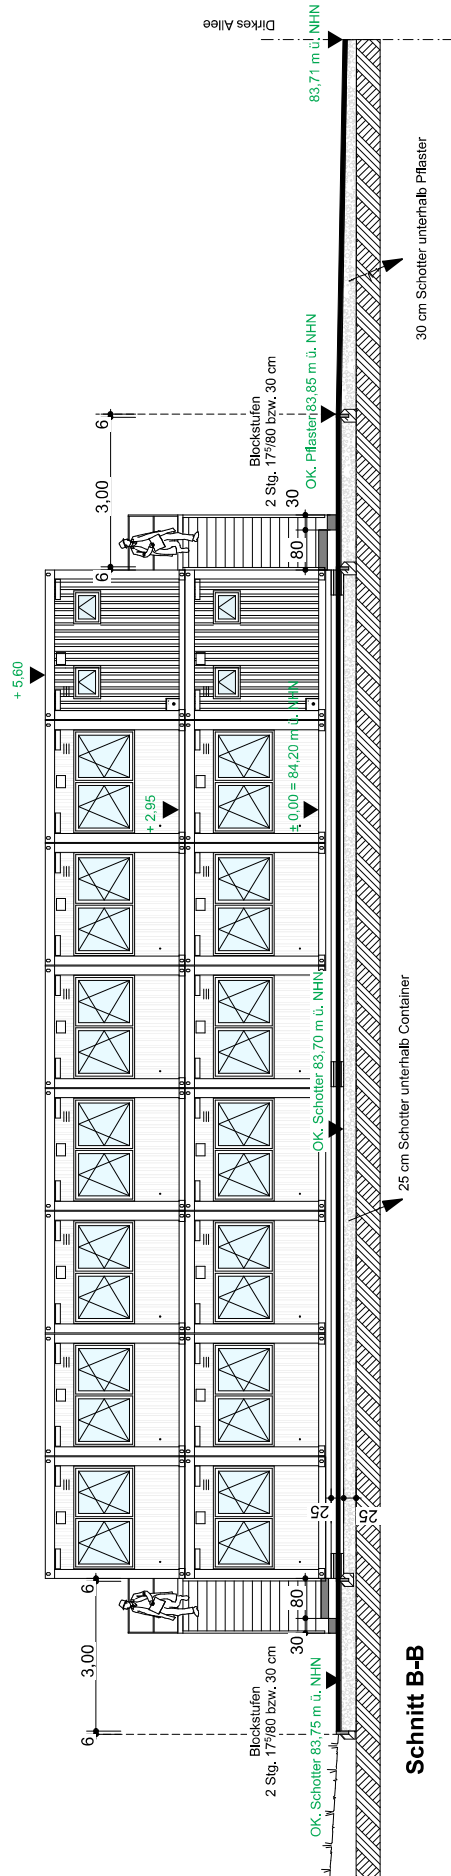

BAUVORHABEN:
Aufstellung von Containern zur zeitbegrenzten Unterbringung von Flüchtlingen
Am Habichtsbad / Dirkesallee
48329 Havixbeck