


Kreis Coesfeld Friedrich-Ebert-Str. 7 48653 Coesfeld 1:500	Planauskunft GIS Portal Kreis Coesfeld KREIS COESFELD. DER LANDRAT		Bearbeiter: Thomas Ehlert Datum: 21.11.2023 Uhrzeit: 13:30
--	--	--	---

5763879

372126

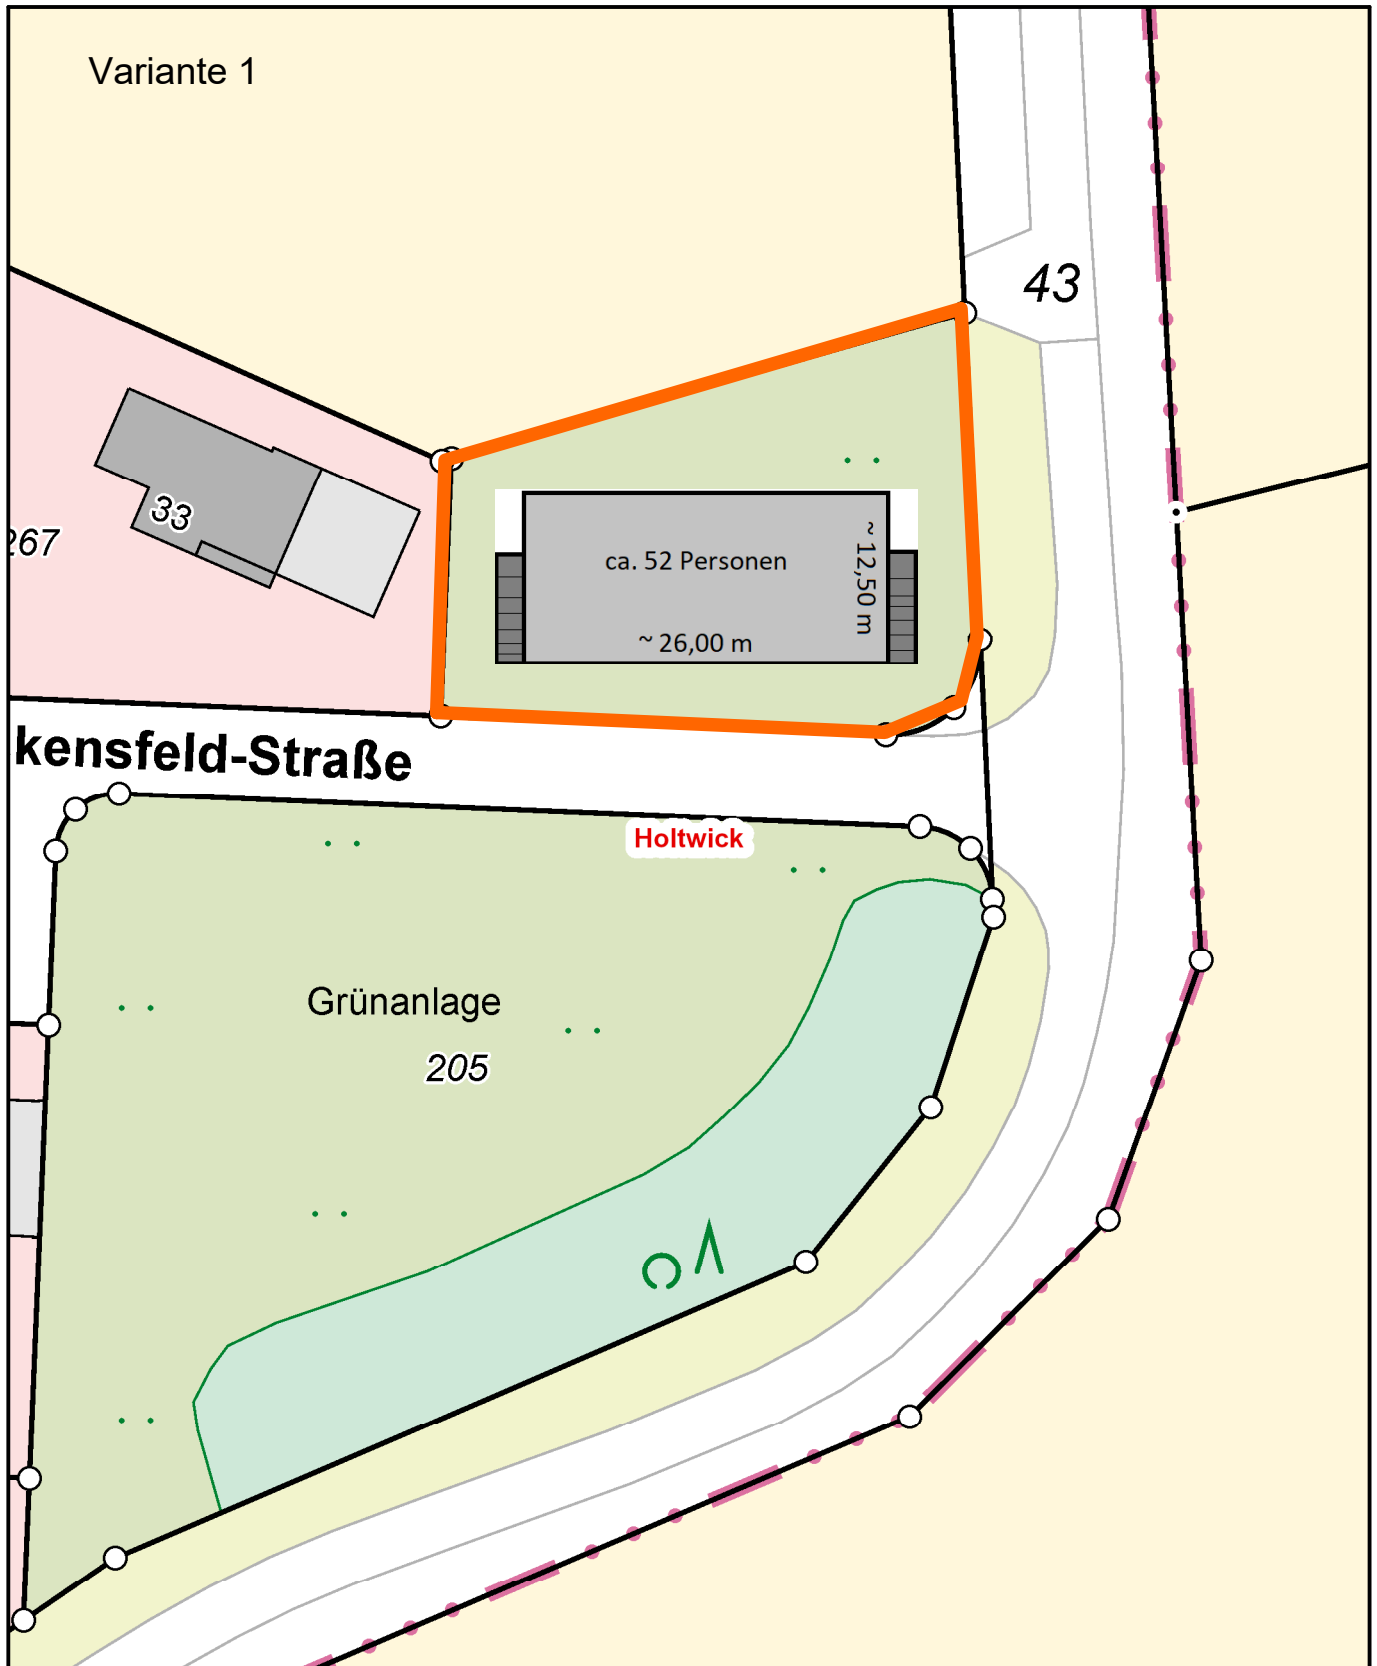


372126

5763769

Maßstab: 1:500 0 5 10 15 Meter

Kreis Coesfeld Friedrich-Ebert-Str. 7 48653 Coesfeld 1:500	Planauskunft GIS Portal Kreis Coesfeld 	 Bearbeiter: Raphael Wiesmann Datum: 23.11.2023 Uhrzeit: 14:40
---	--	---

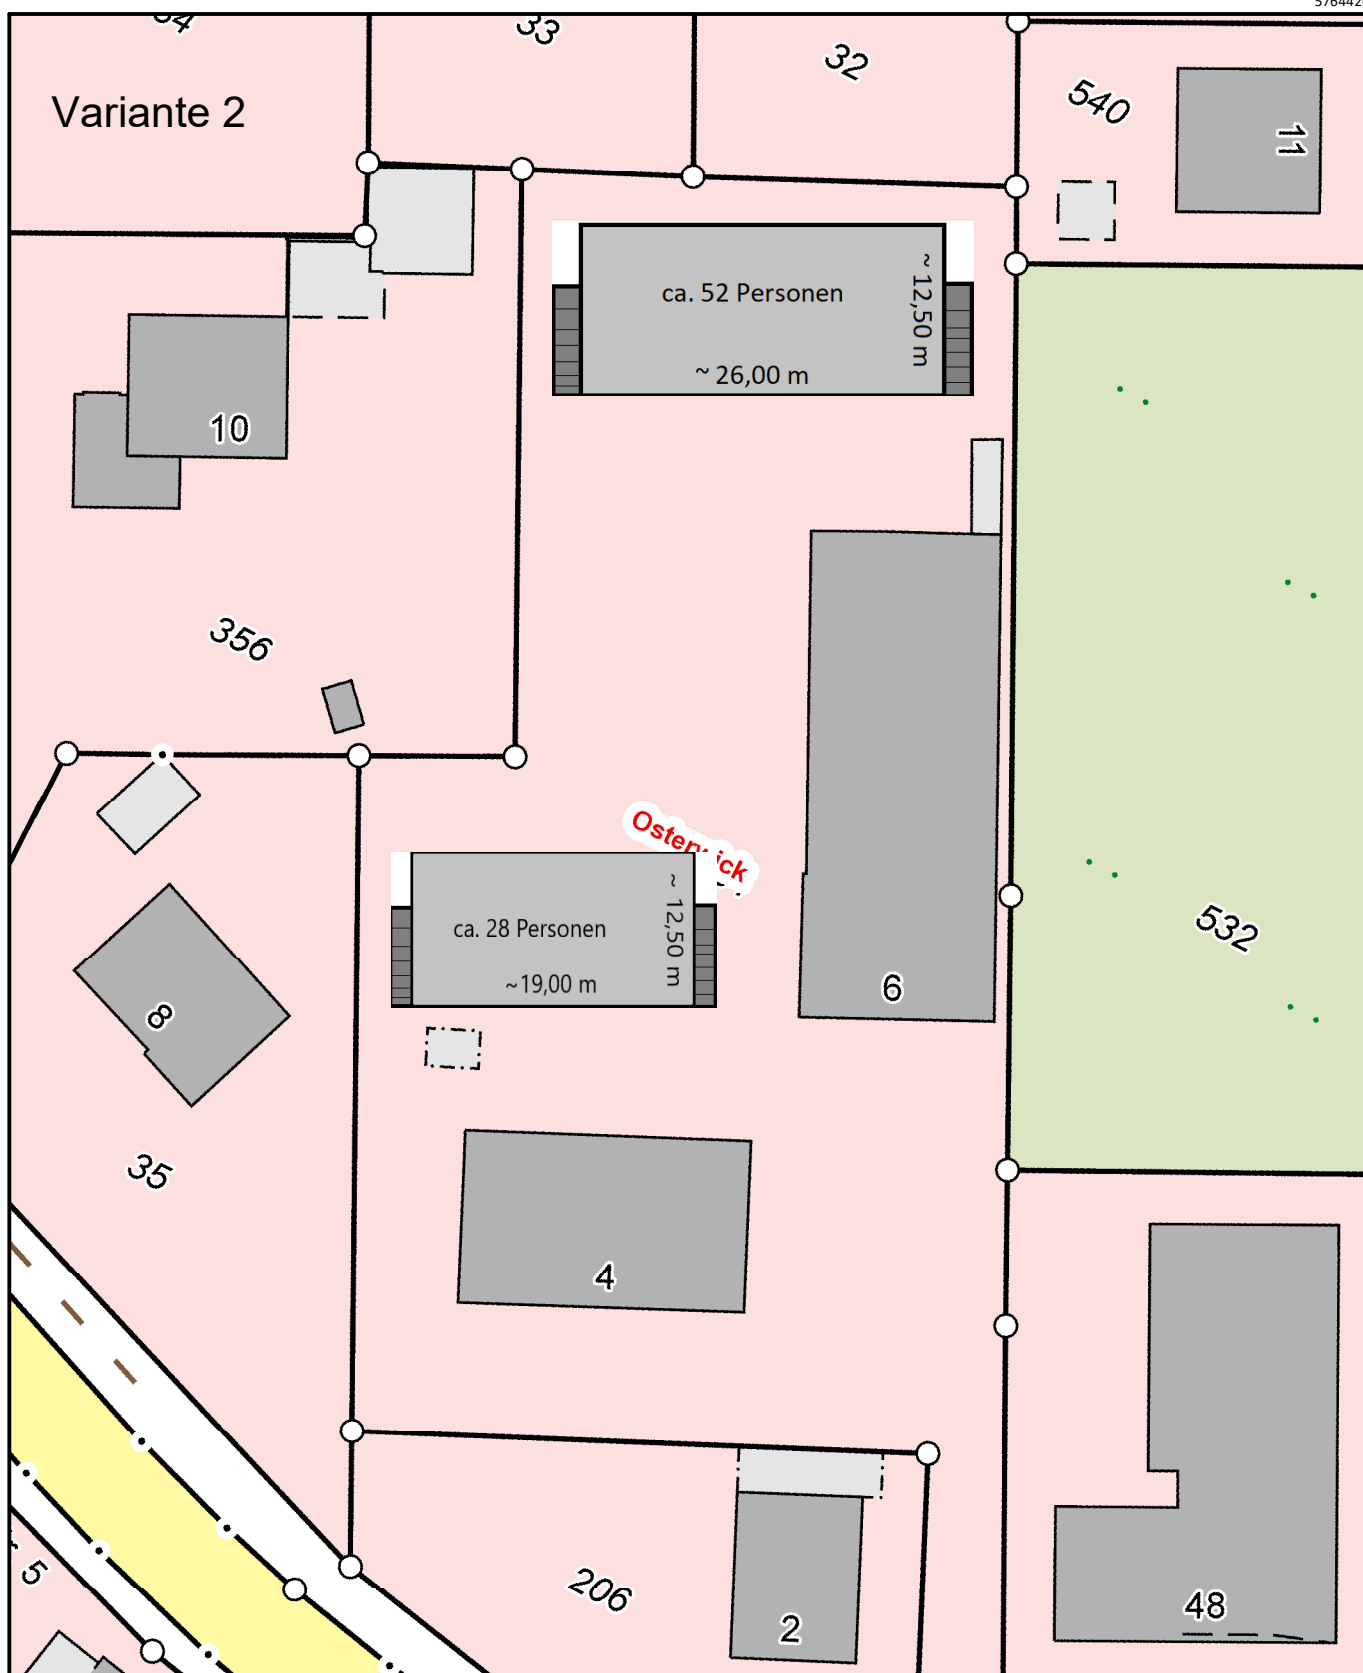


Maßstab: 1:500  Meter

Kreis Coesfeld Friedrich-Ebert-Str. 7 48653 Coesfeld 1:500	Planauskunft GIS Portal Kreis Coesfeld 		Bearbeiter: Raphael Wiesmann Datum: 23.11.2023 Uhrzeit: 14:50
---	--	---	--


5764248

375694

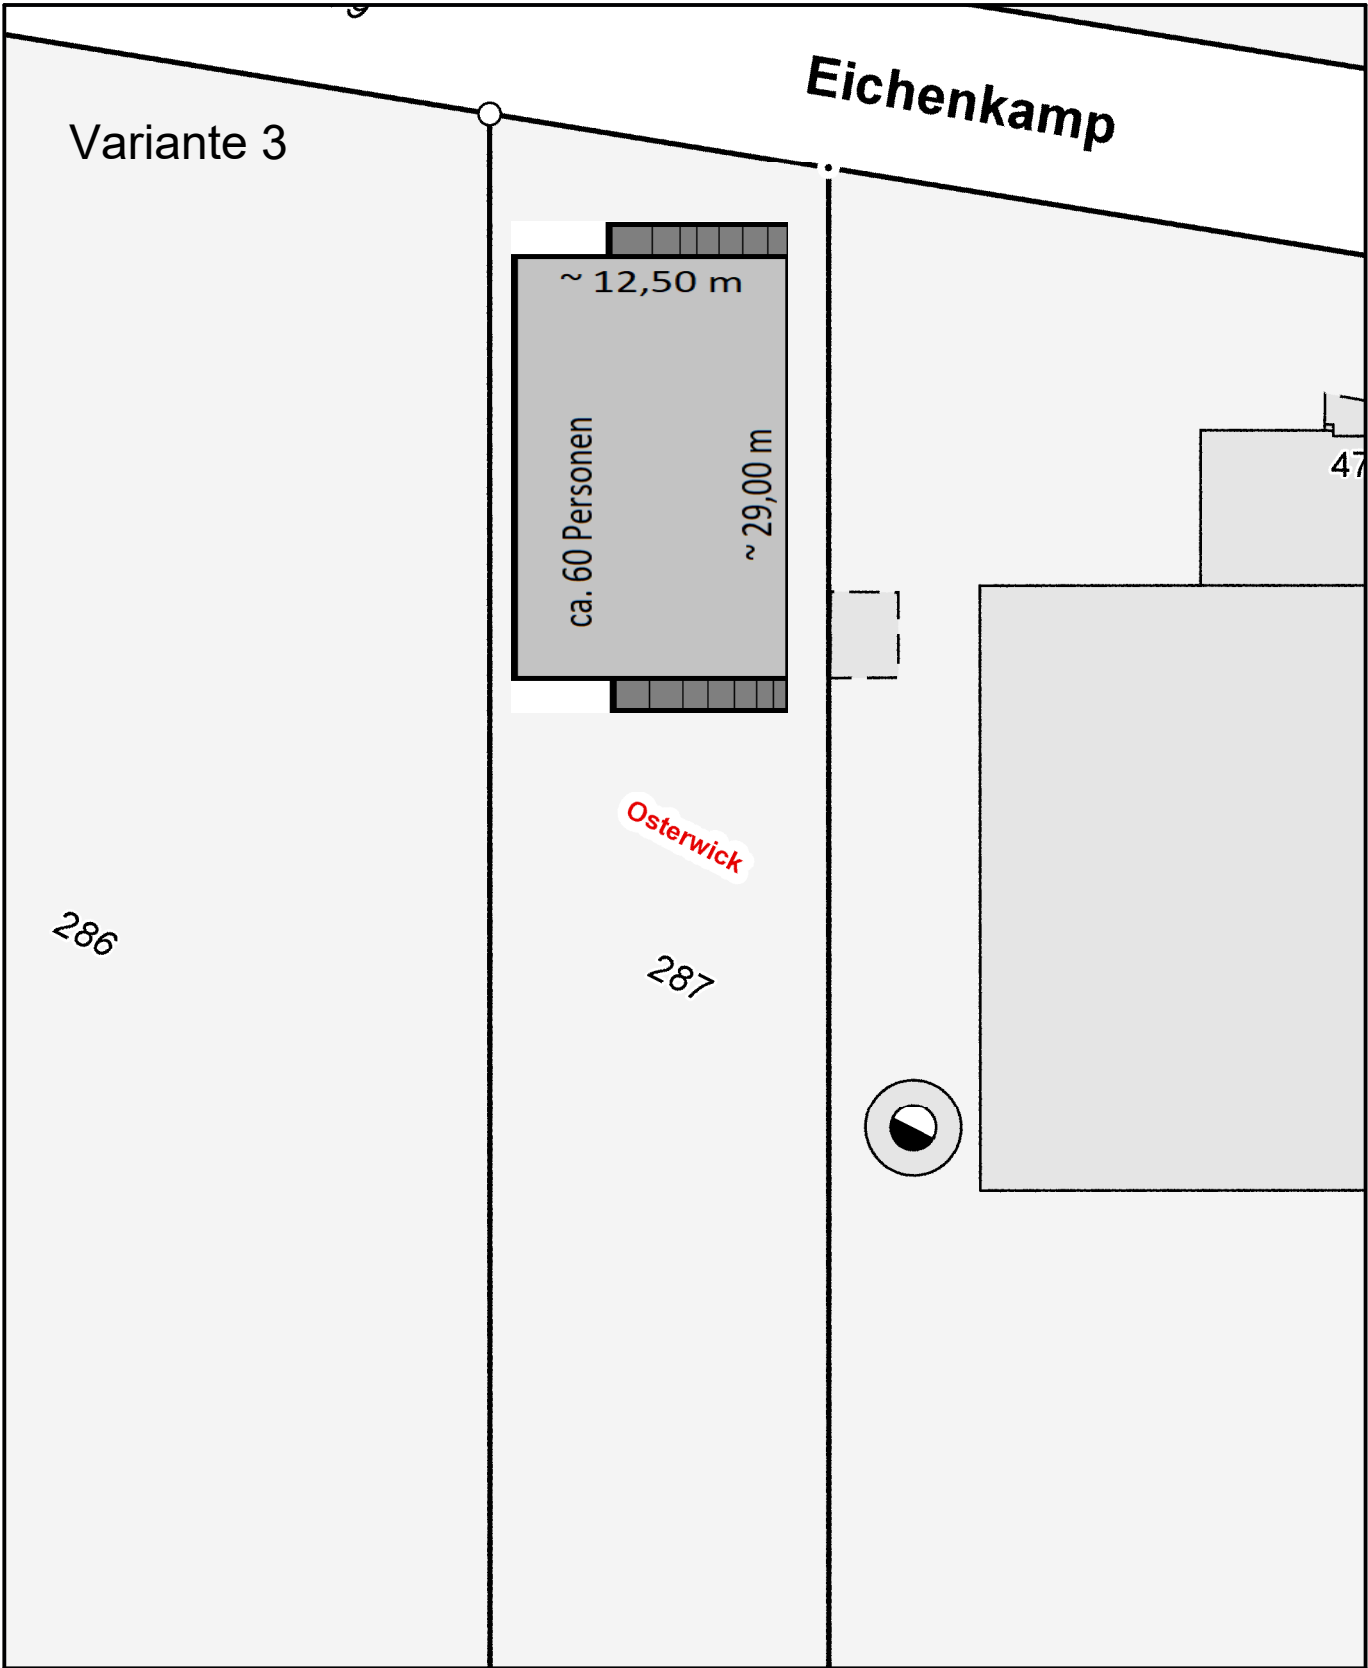


375664

5764109

 
Maßstab: 1:500  Meter


Kreis Coesfeld Friedrich-Ebert-Str. 7 48653 Coesfeld 1:500	Planauskunft GIS Portal Kreis Coesfeld 		Bearbeiter: Thomas Ehlert Datum: 21.11.2023 Uhrzeit: 14:17
---	--	---	---

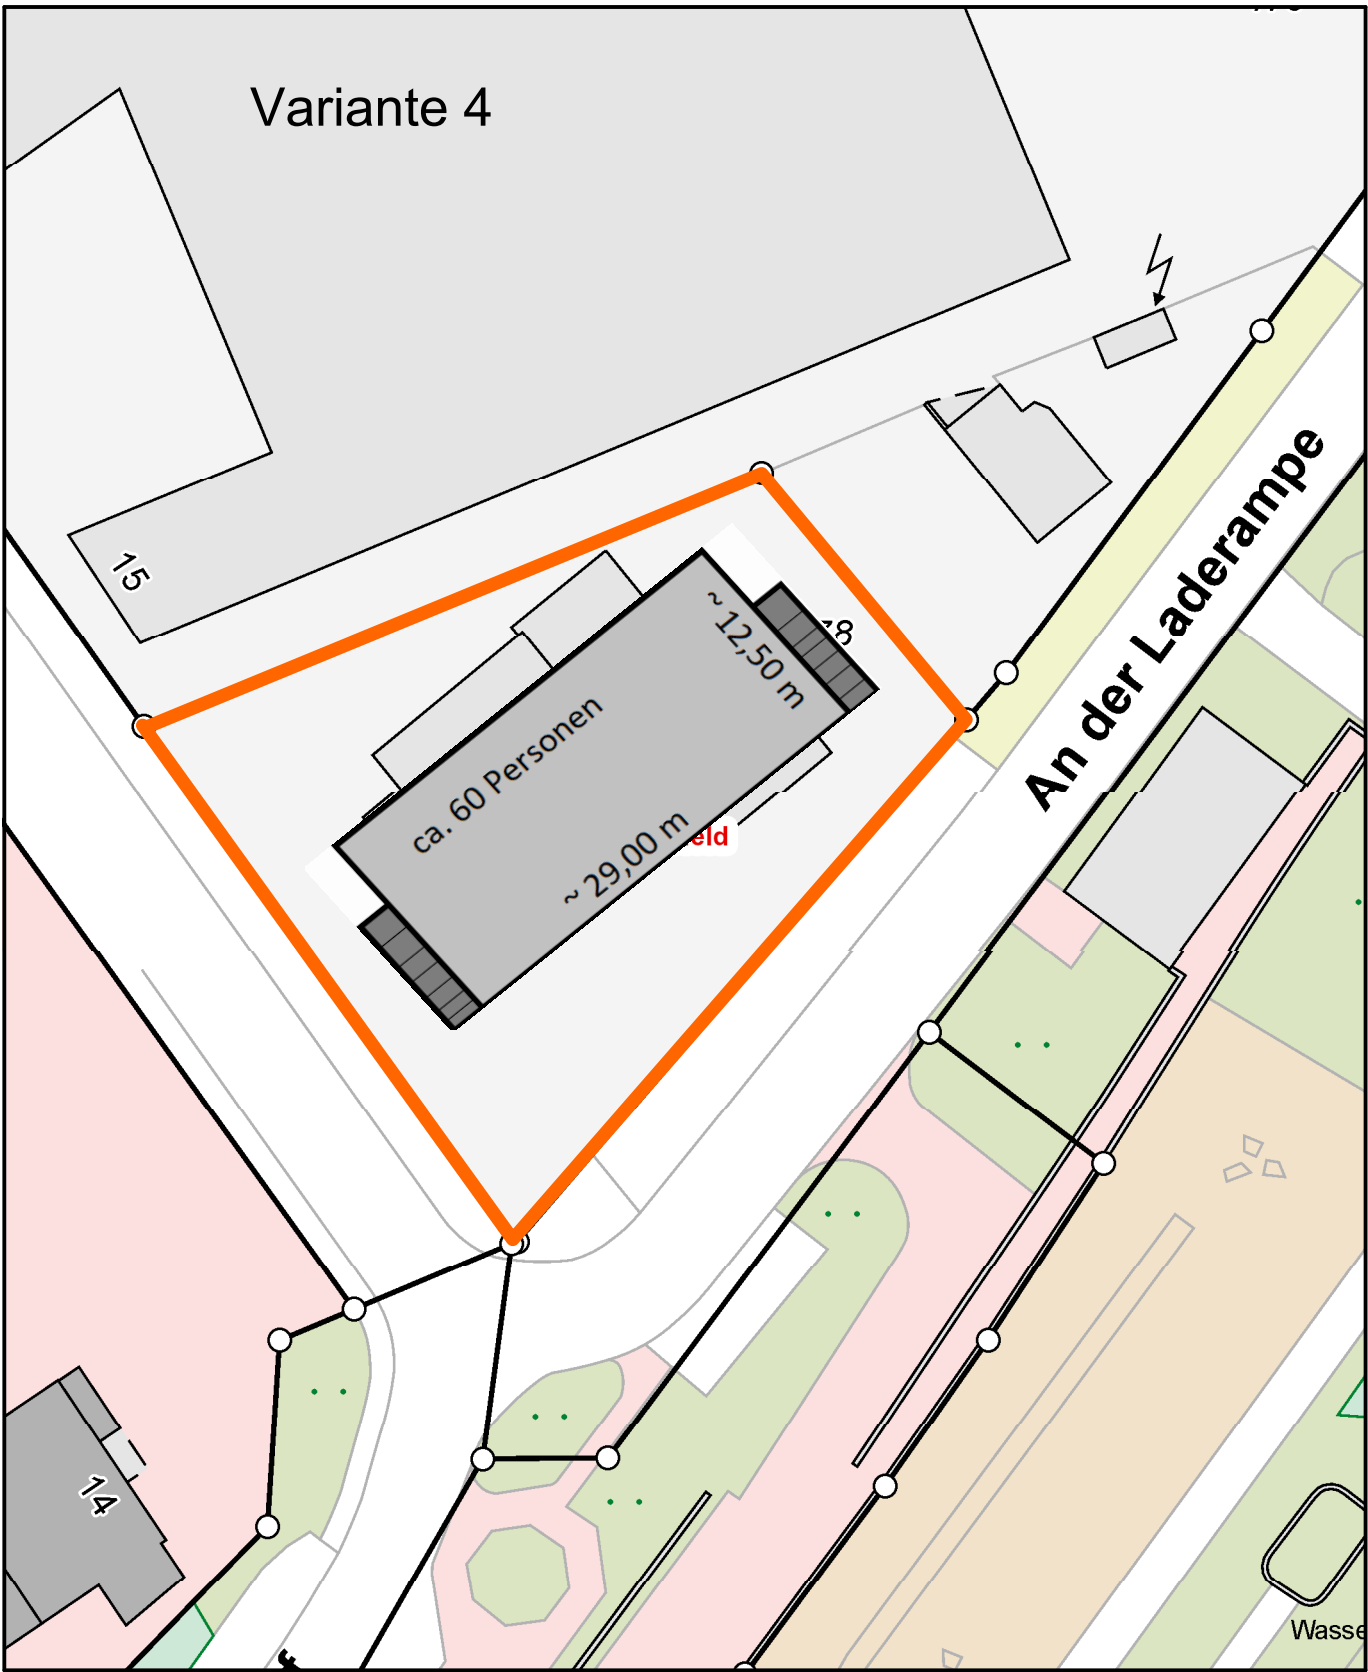


Maßstab: 1:500 0 5 10 15 Meter

Kreis Coesfeld Friedrich-Ebert-Str. 7 48653 Coesfeld 1:500	Planauskunft GIS Portal Kreis Coesfeld 		Bearbeiter: Raphael Wiesmann Datum: 23.11.2023 Uhrzeit: 14:47
---	--	---	--

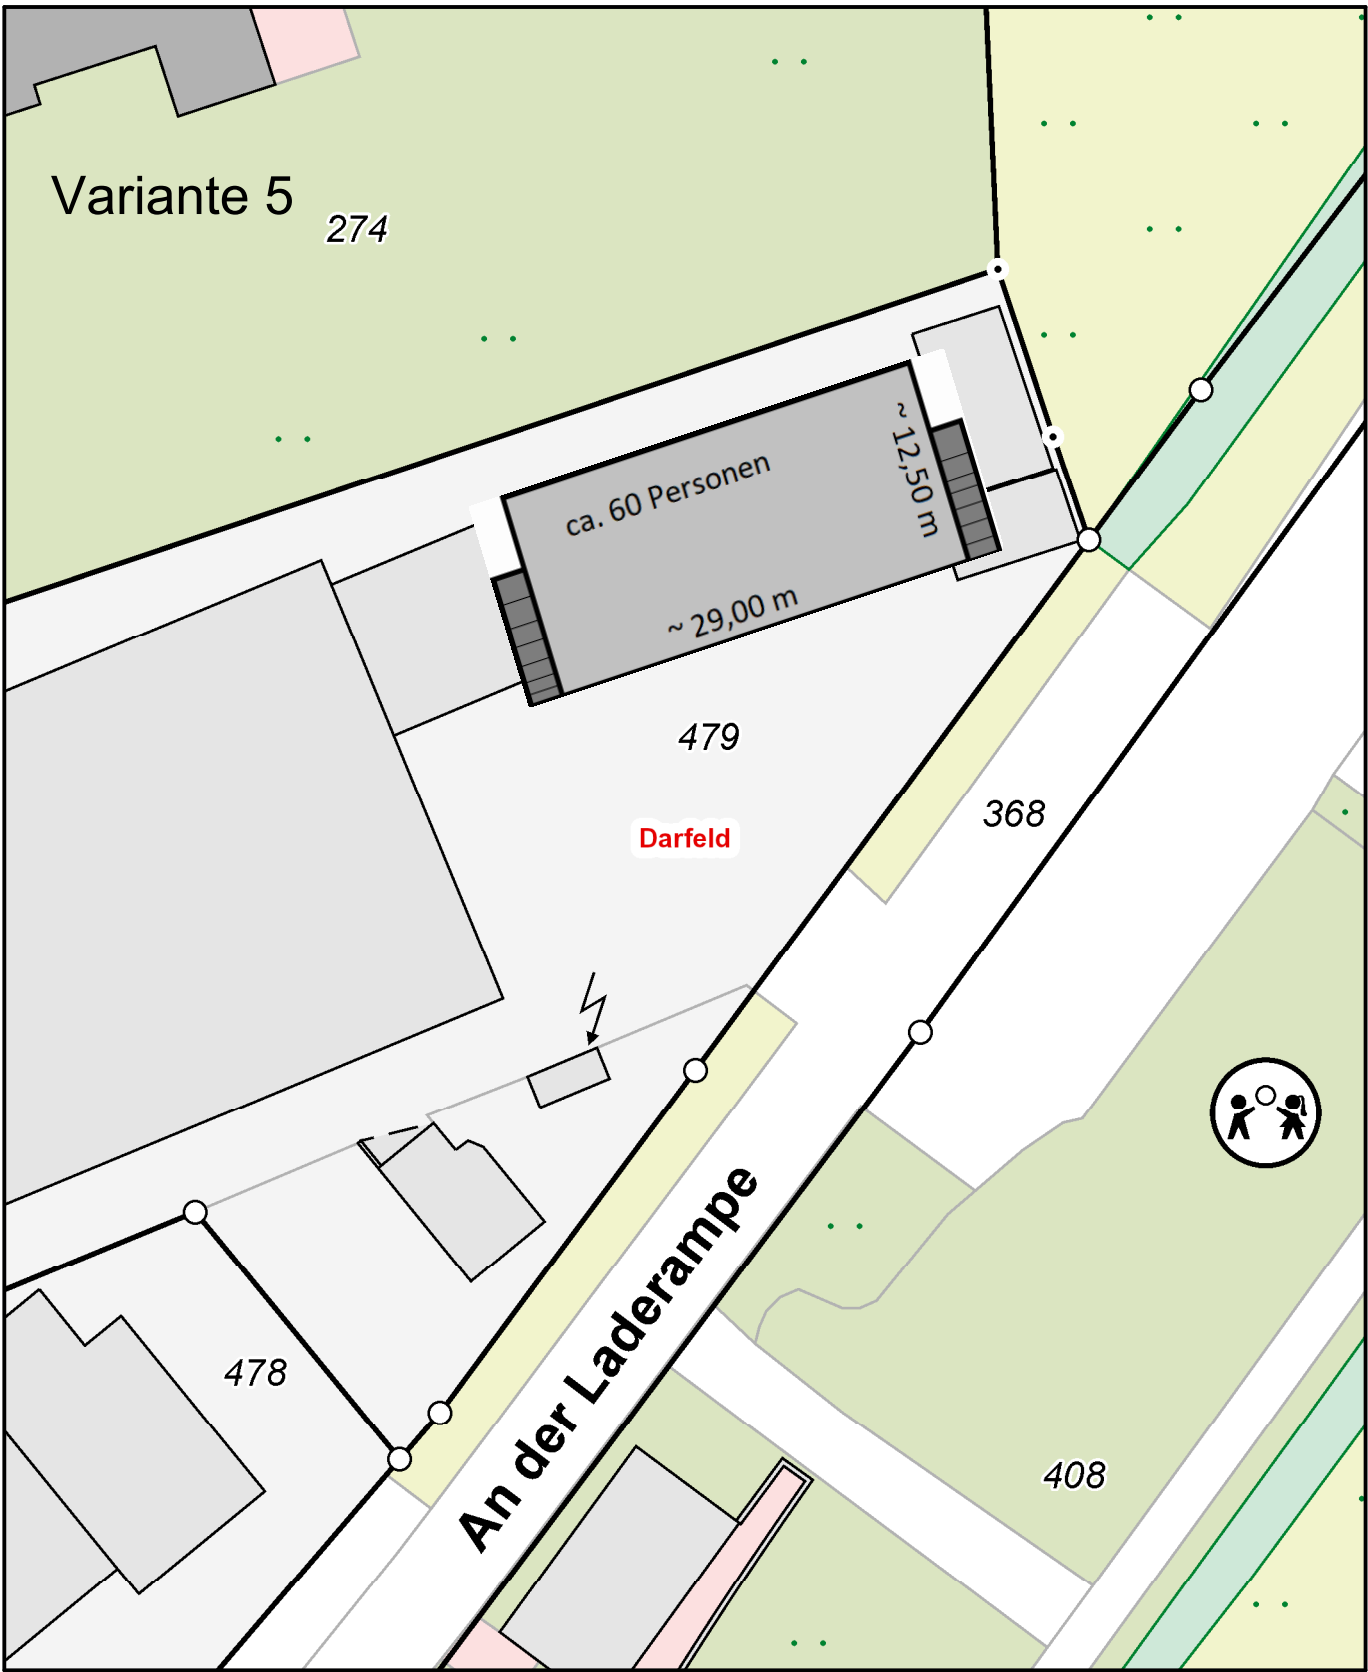

 
Maßstab: 1:500  Meter

Kreis Coesfeld Friedrich-Ebert-Str. 7 48653 Coesfeld 1:500	Planauskunft GIS Portal Kreis Coesfeld KREIS COESFELD DER LANDRAT		Bearbeiter: Raphael Wiesmann Datum: 23.11.2023 Uhrzeit: 14:42
--	---	--	--

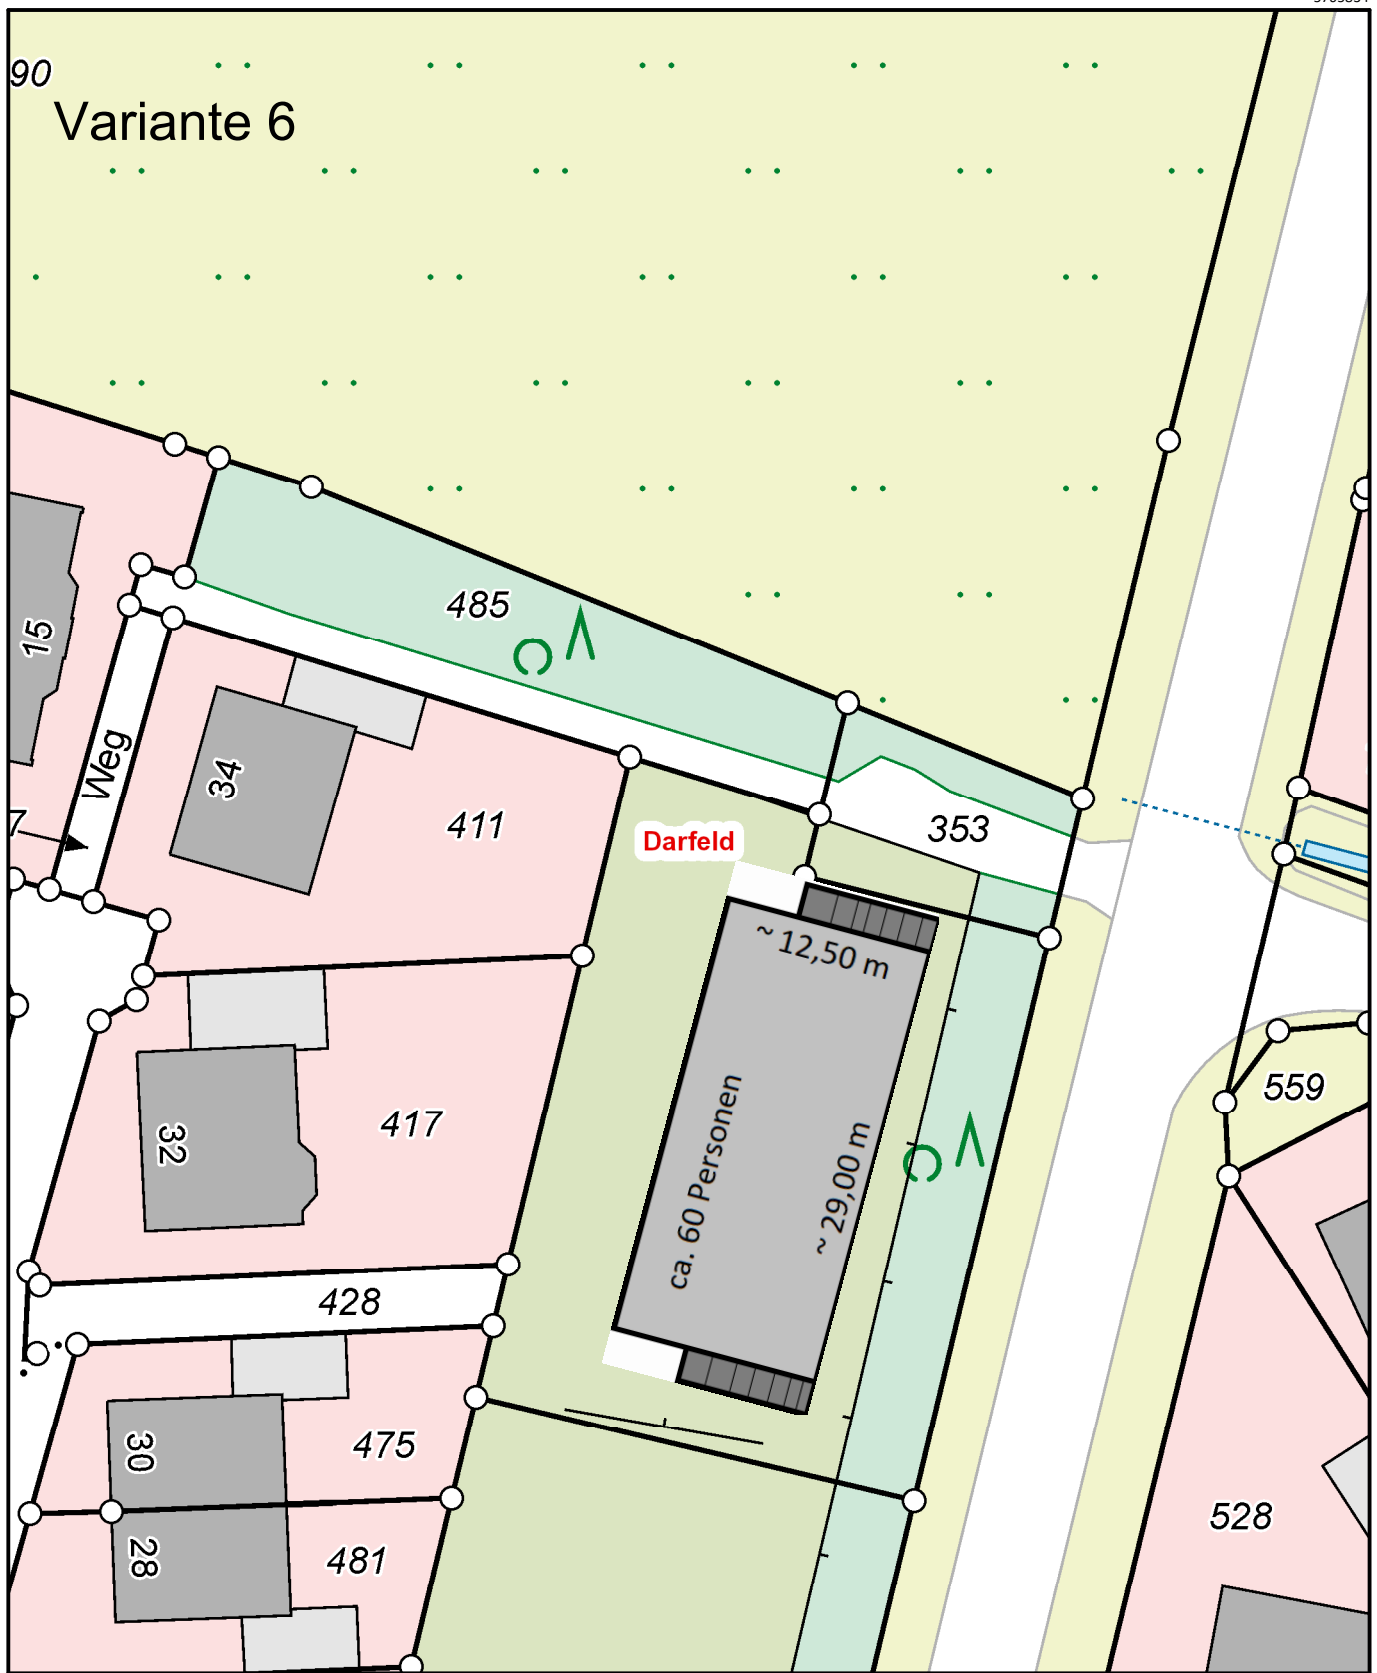

Maßstab: 1:500 0 5 10 15 Meter

Kreis Coesfeld Friedrich-Ebert-Str. 7 48653 Coesfeld 1:500	Planauskunft GIS Portal Kreis Coesfeld 		Bearbeiter: Raphael Wiesmann Datum: 23.11.2023 Uhrzeit: 14:42
---	--	---	--

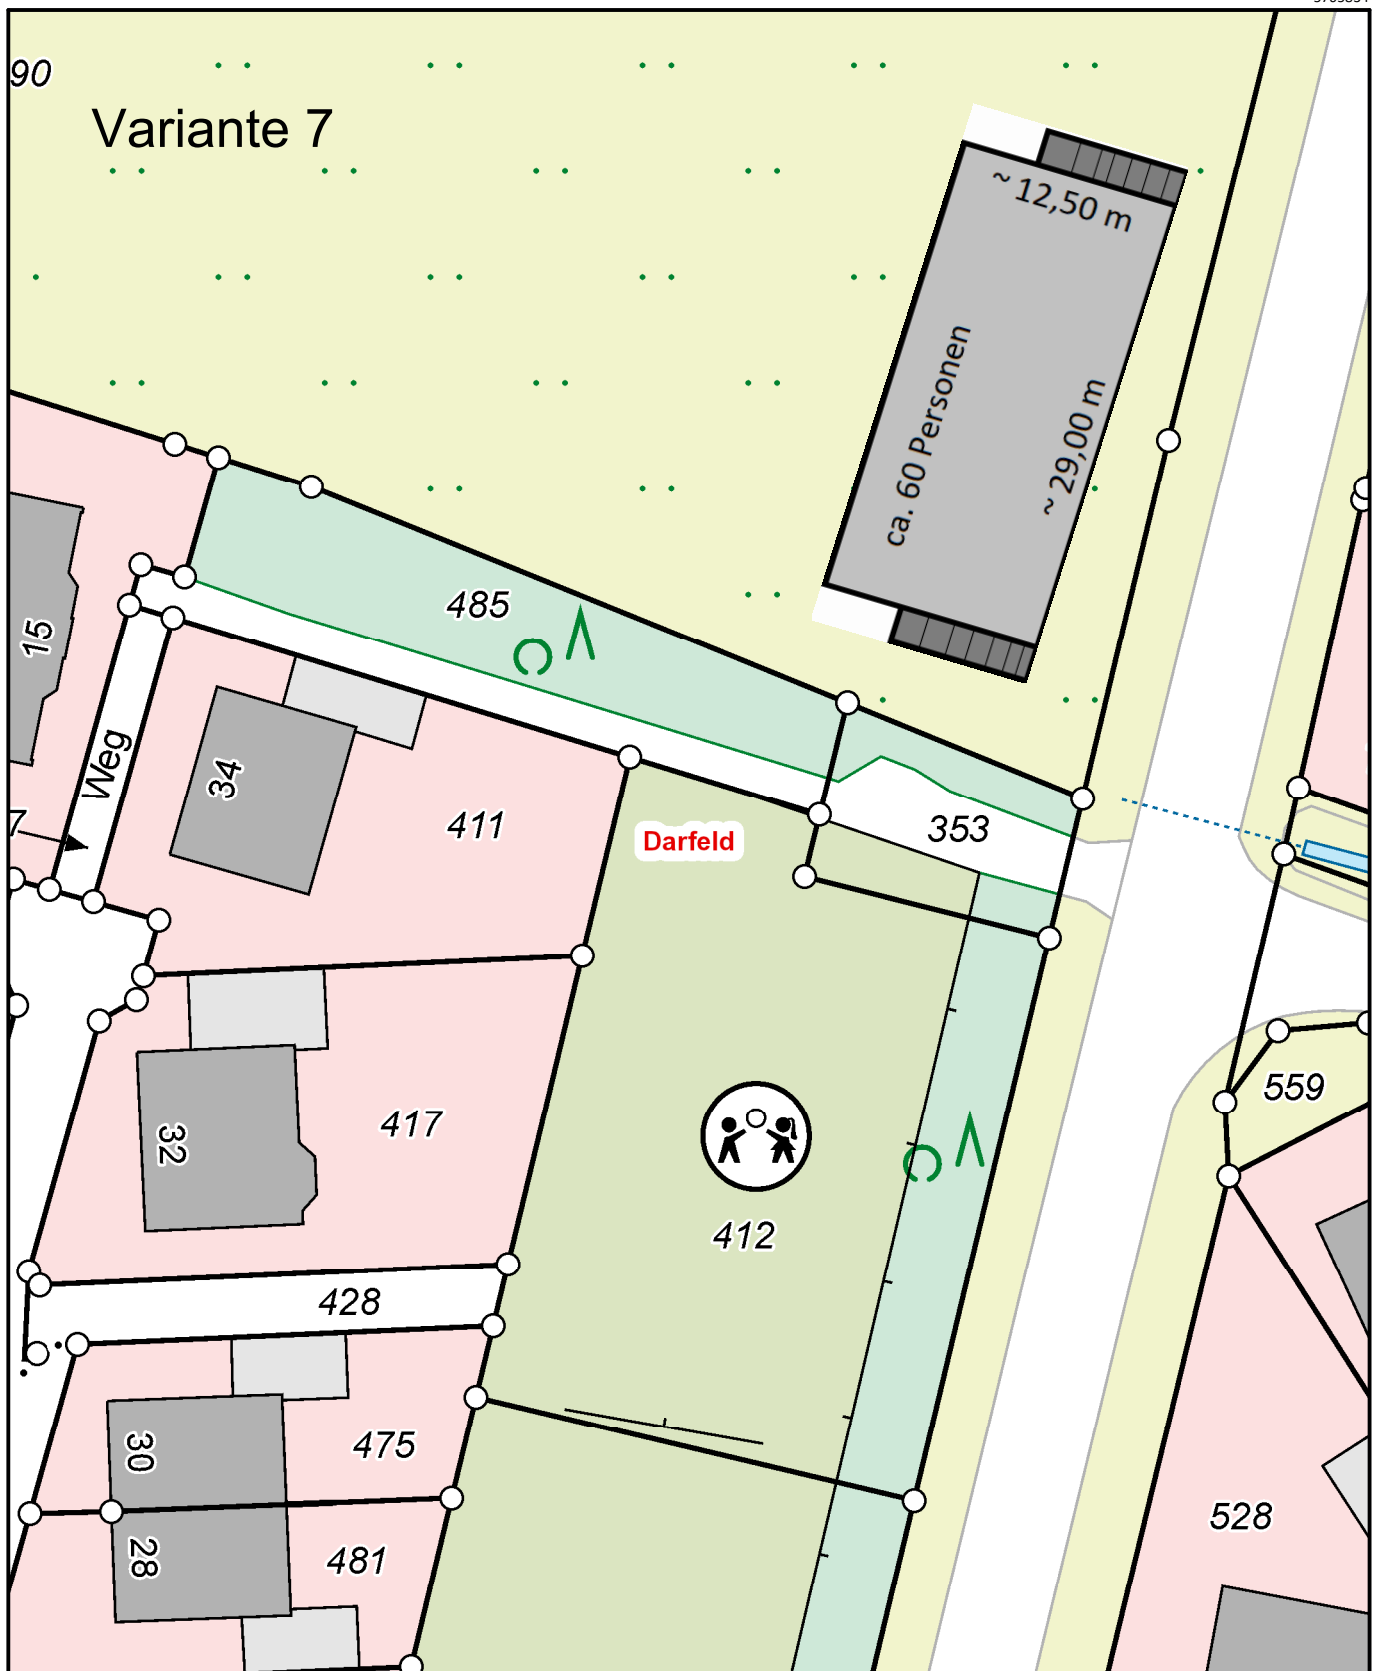

Maßstab: 1:500 0 5 10 15 Meter