



Anlage I

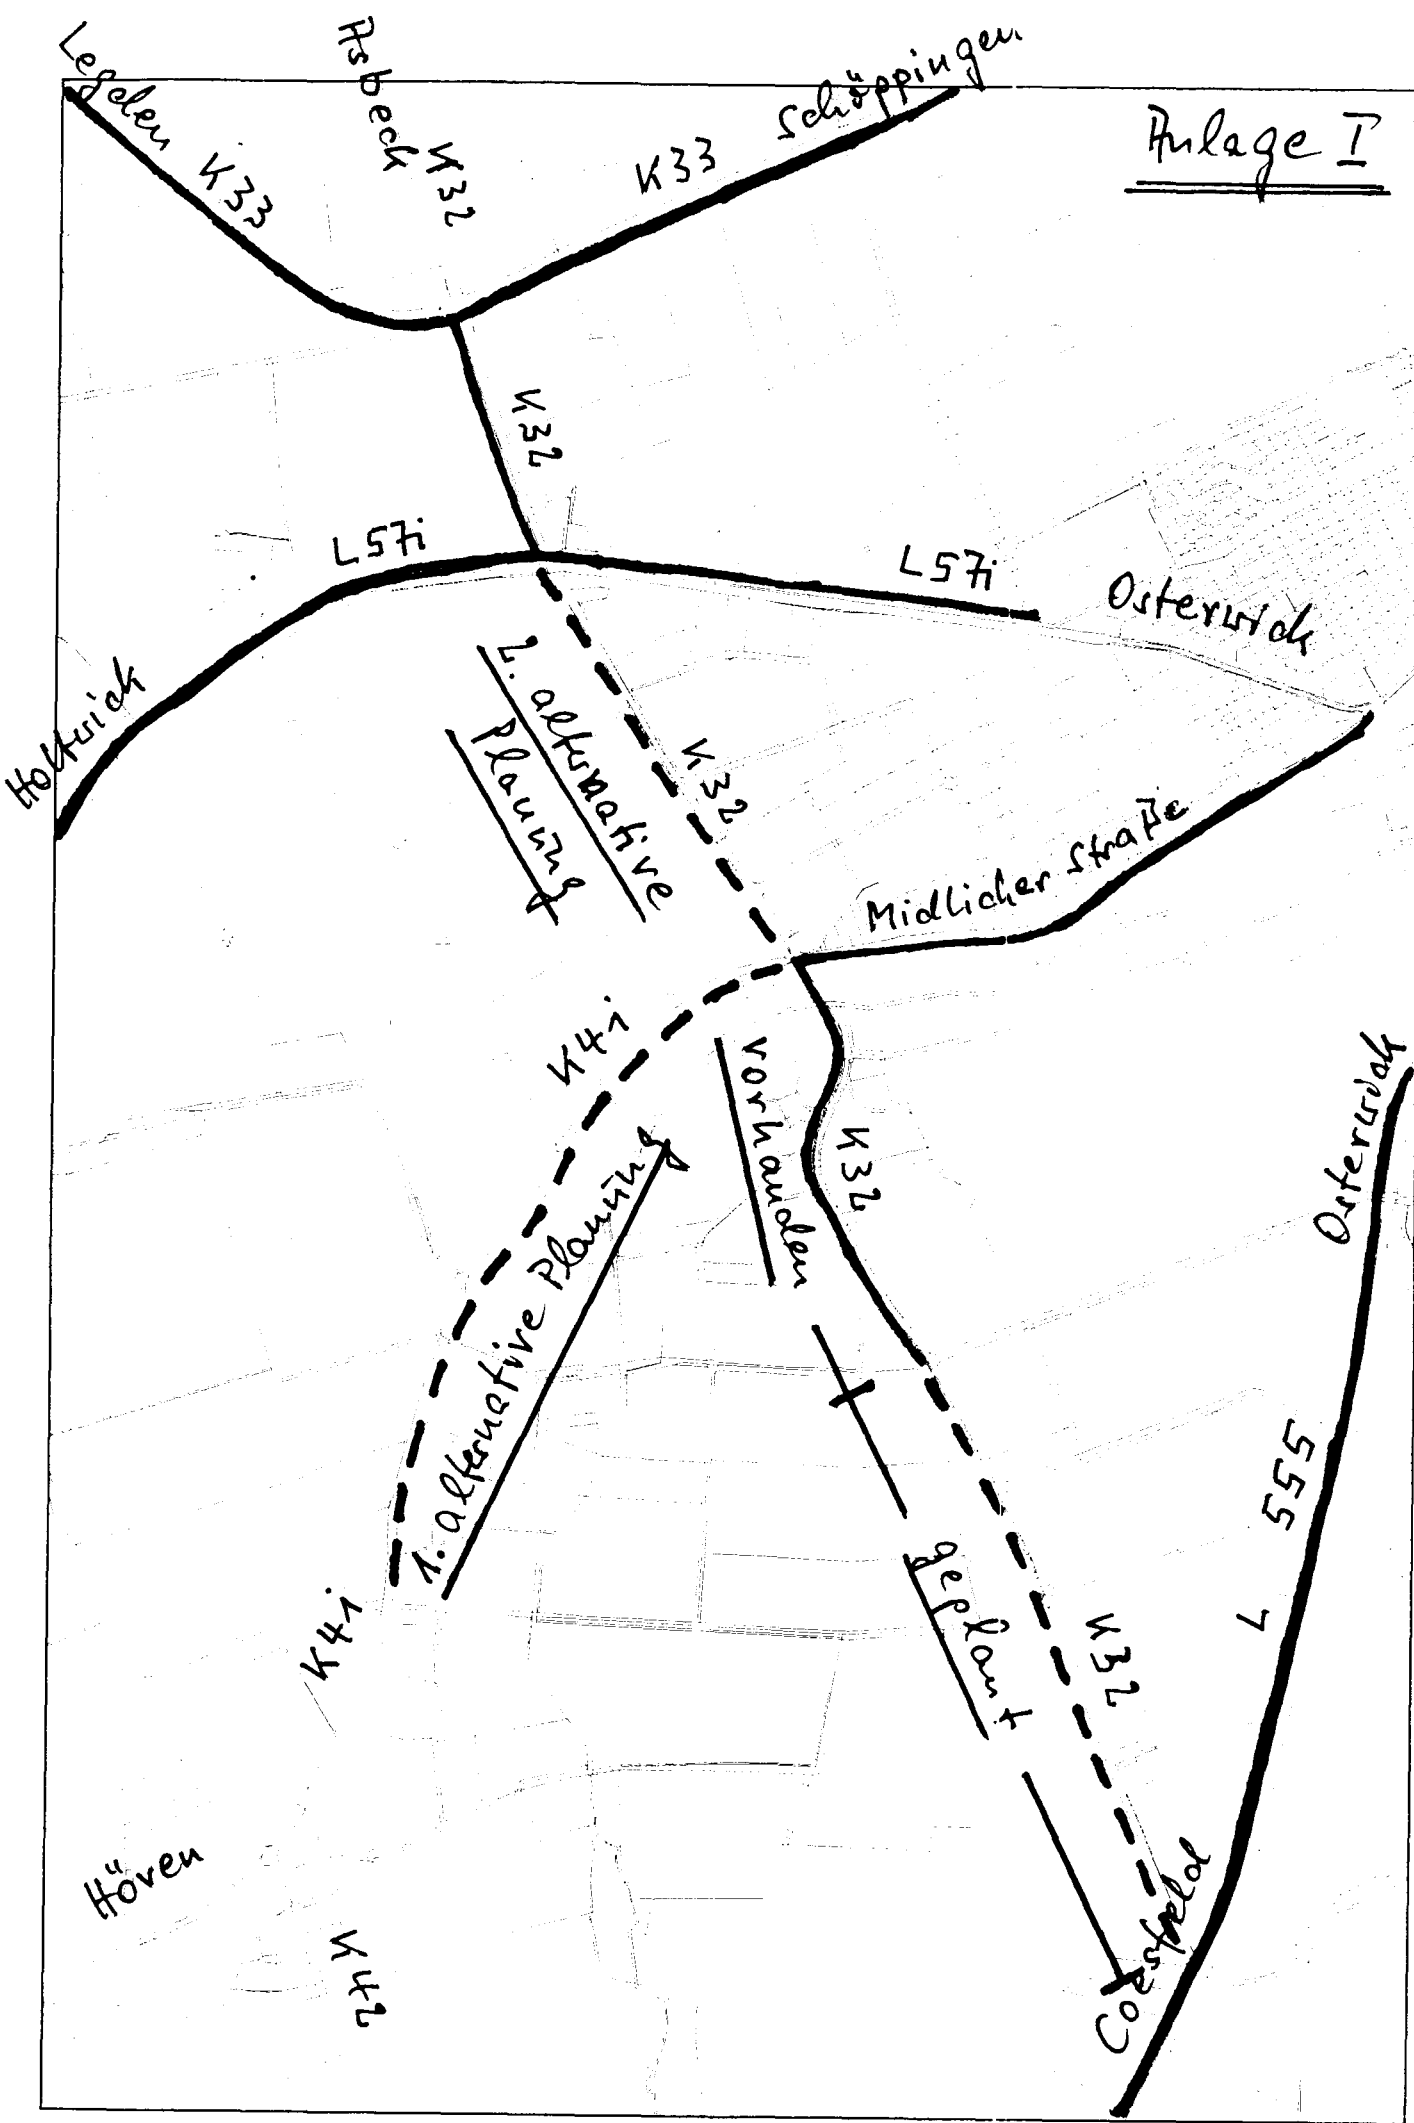

Anlage II

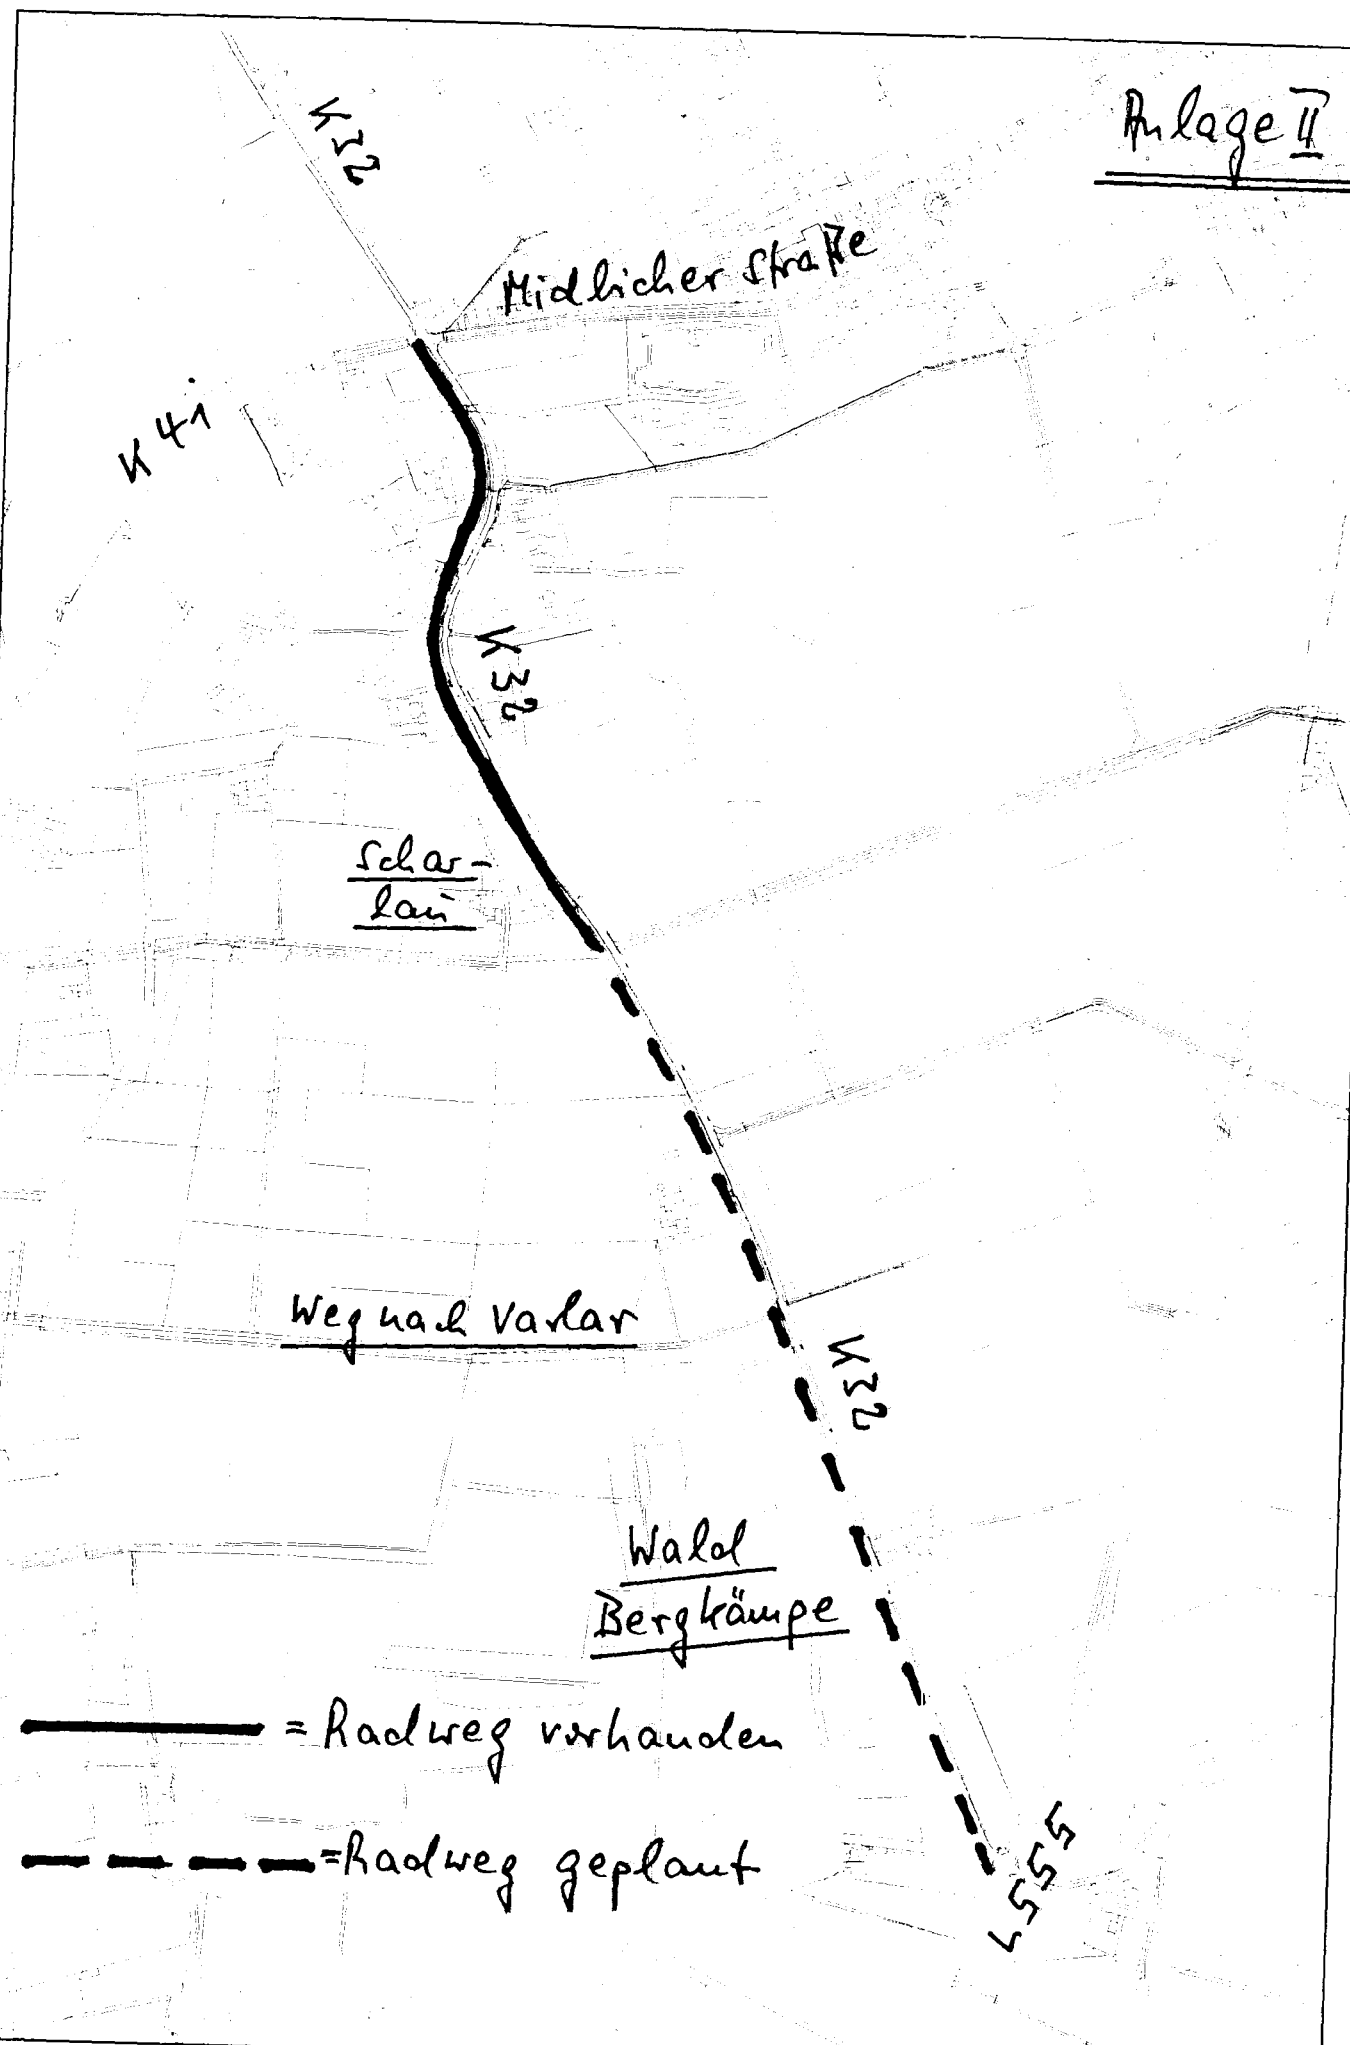

————— = Radweg vorhanden

- - - - - = Radweg geplant