



SENIORENGERECHTES WOHNEN DARFELDER MARKT-NIKOLAUSPLATZ

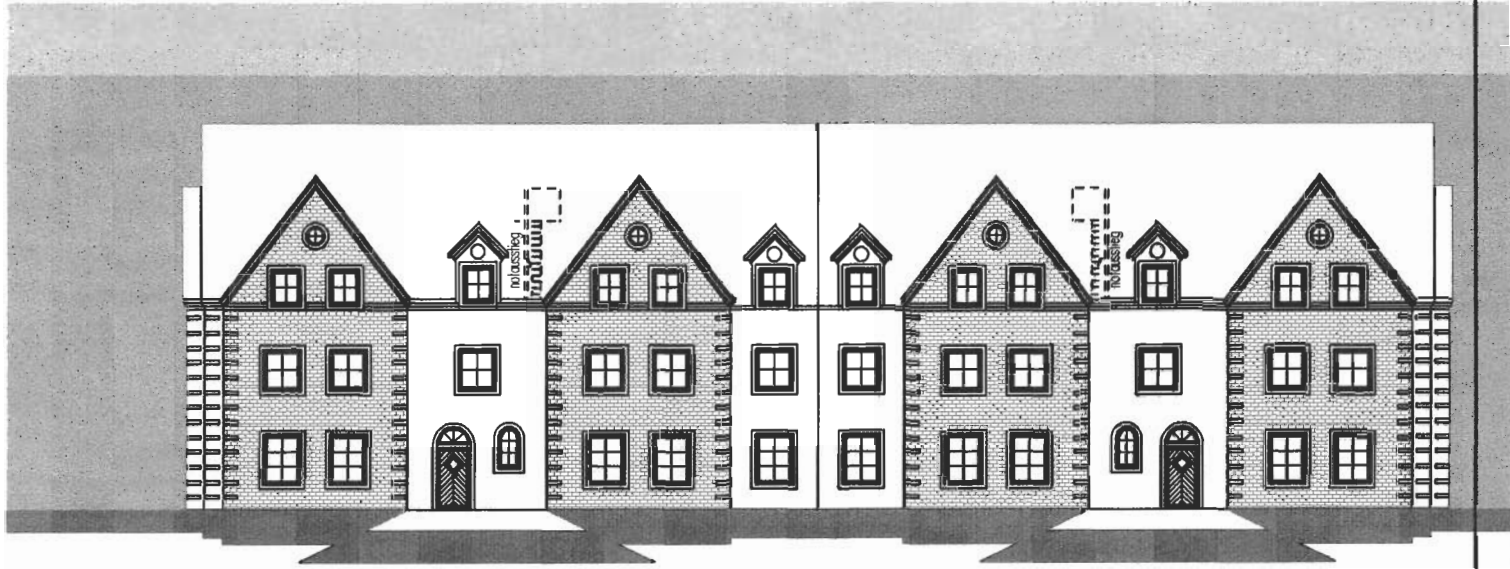

ANSICHT VOM NIKOLAUSPLATZ M 1: 250

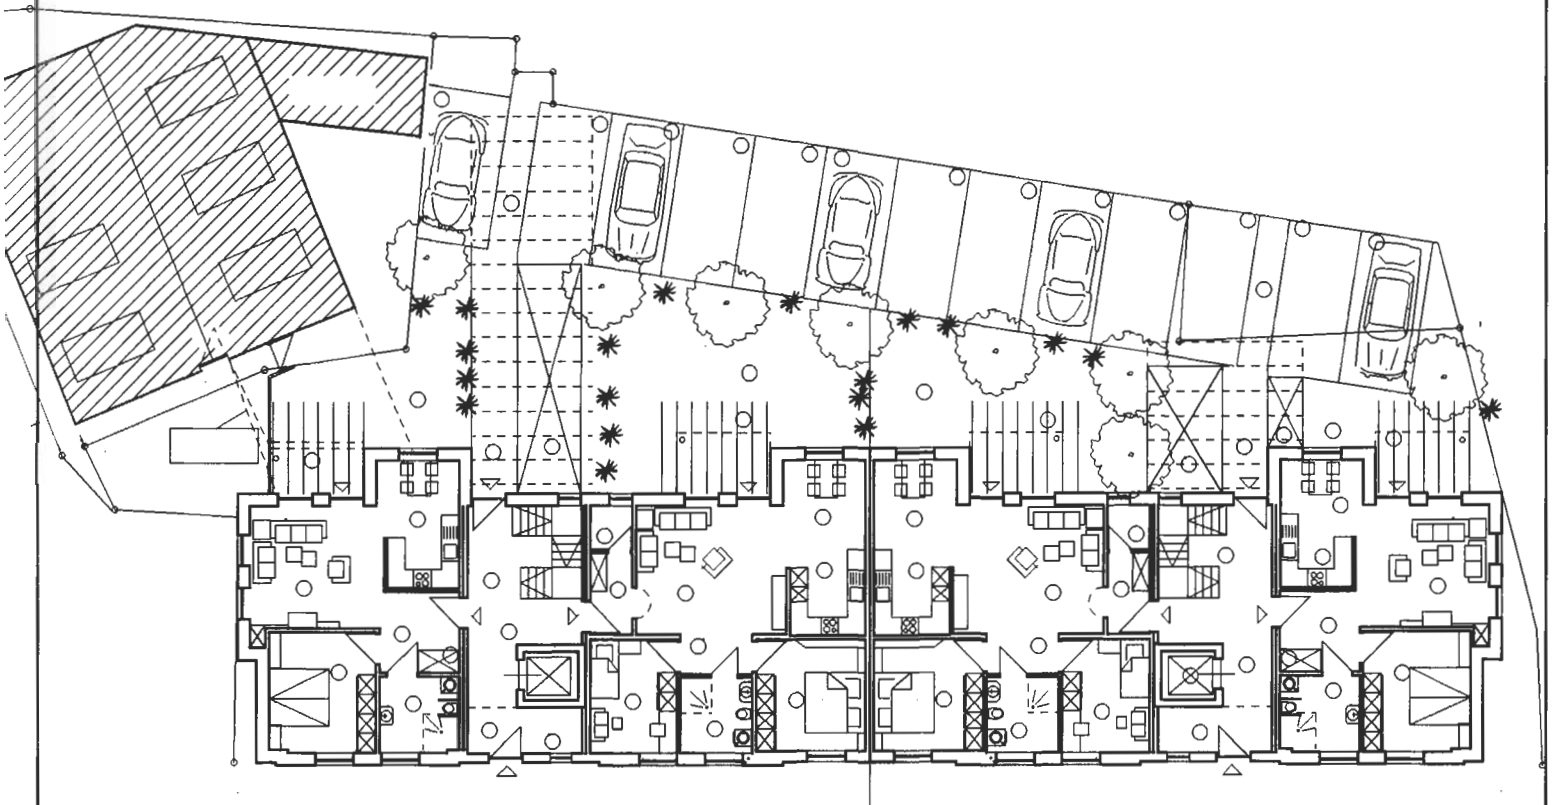

ERDGESCHOSS M : 1 . 250

ARCHITEKT HERMANN WESSELS 02542-9566996