


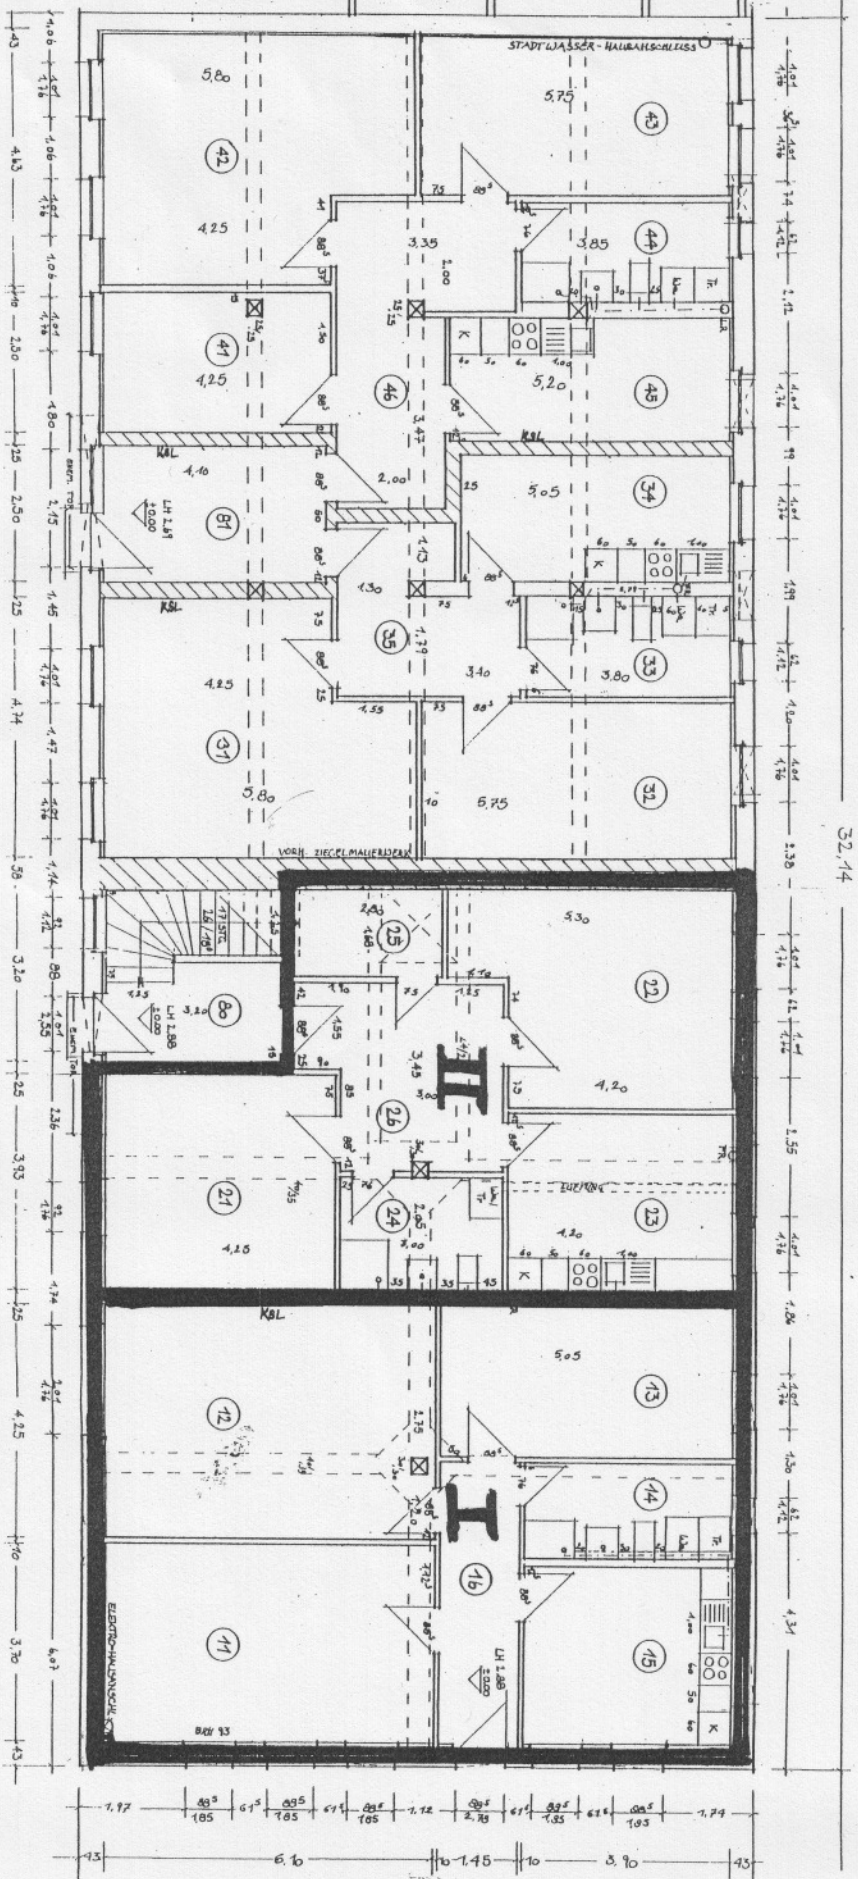

GEMEINDE ROSENDAL
ASYLANTEHEIM IM ALTER BAUHOFF


EG

M 1:100
Bauaufsichtlich geprüft

Kreis Coesfeld
Der Oberkreisdirektor
Bauordnungsamt

Coesfeld



[Signature]

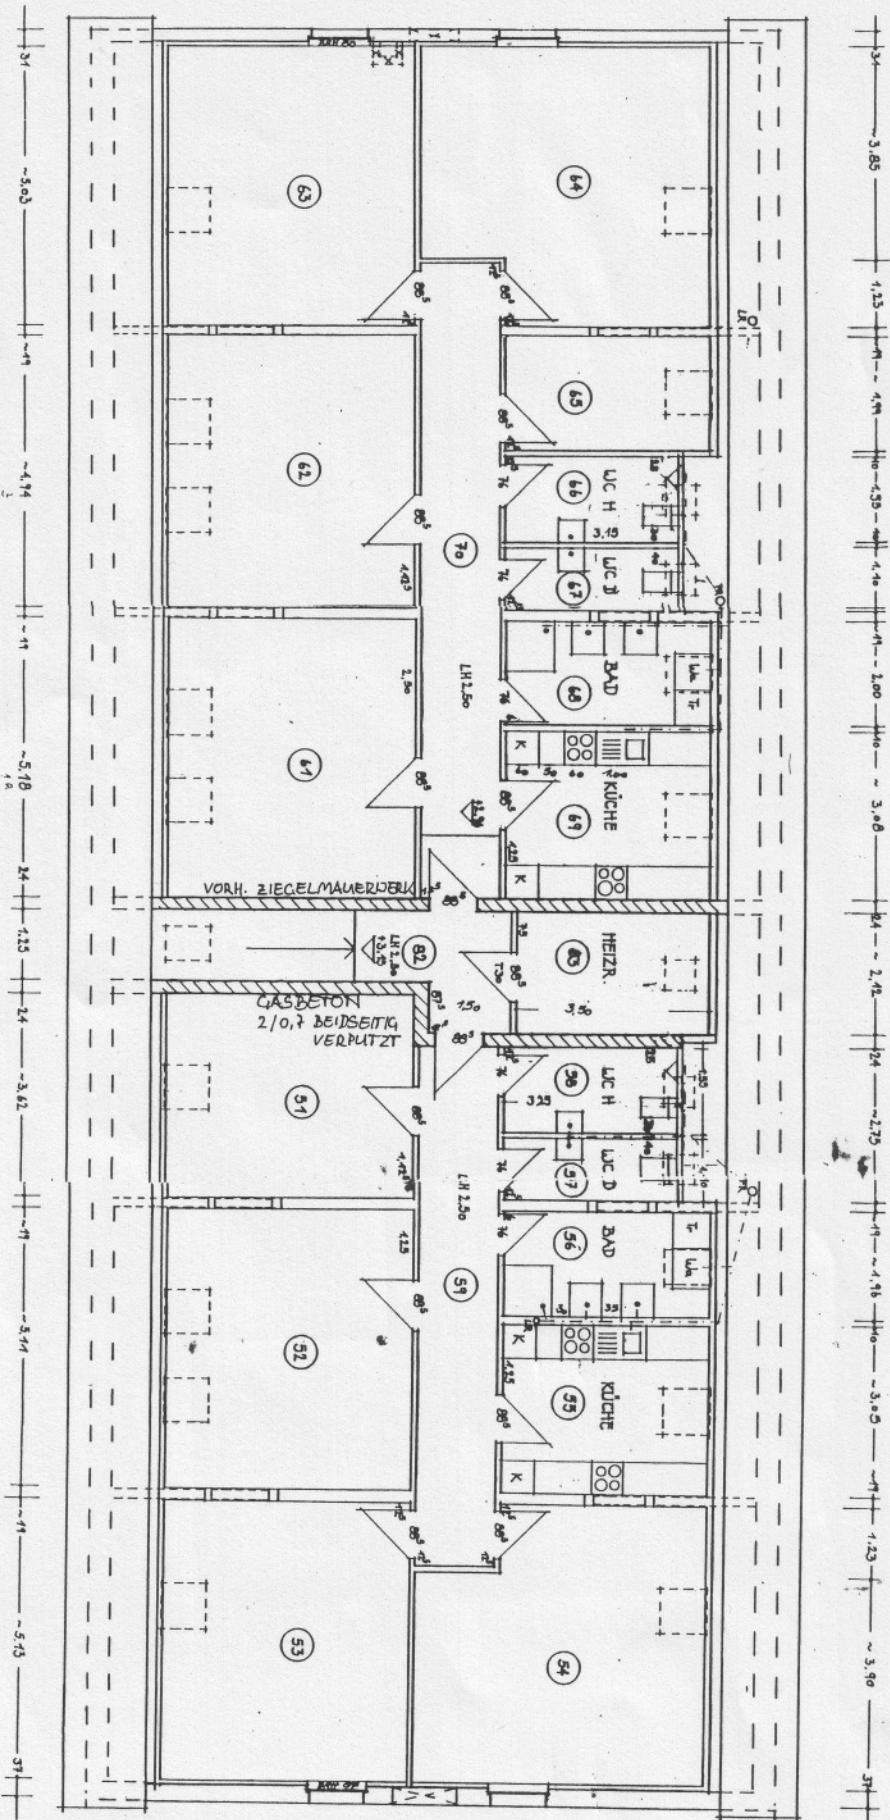

Bauaufsichtlich geprüft
 Kreis Coesfeld
 Der Oberkreisdirektor
 Bauordnungsamt

[Signature]
 18.11.1934


GEMEINDE ROSENDALH
 ASYLANTENHEIM
 ALTER BAUHOFF
 HOLTWICKER STR. 6
 1:100

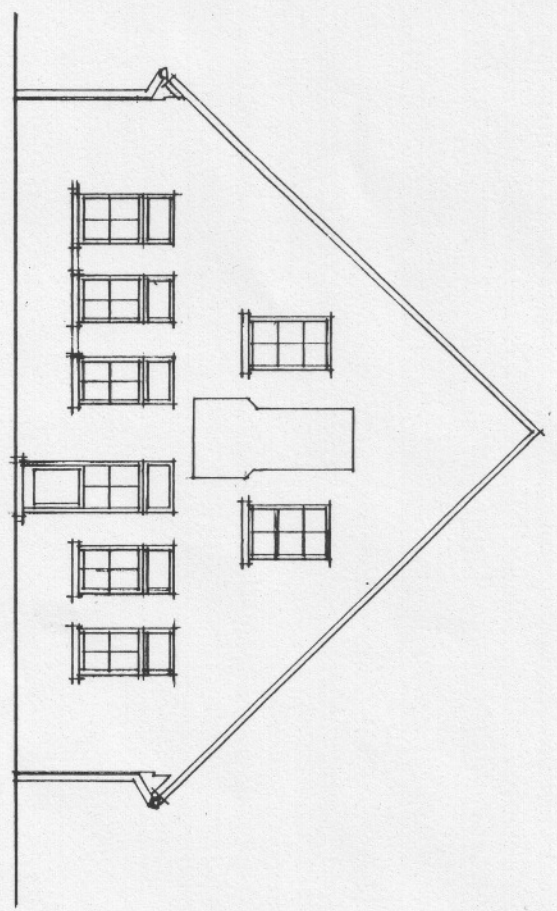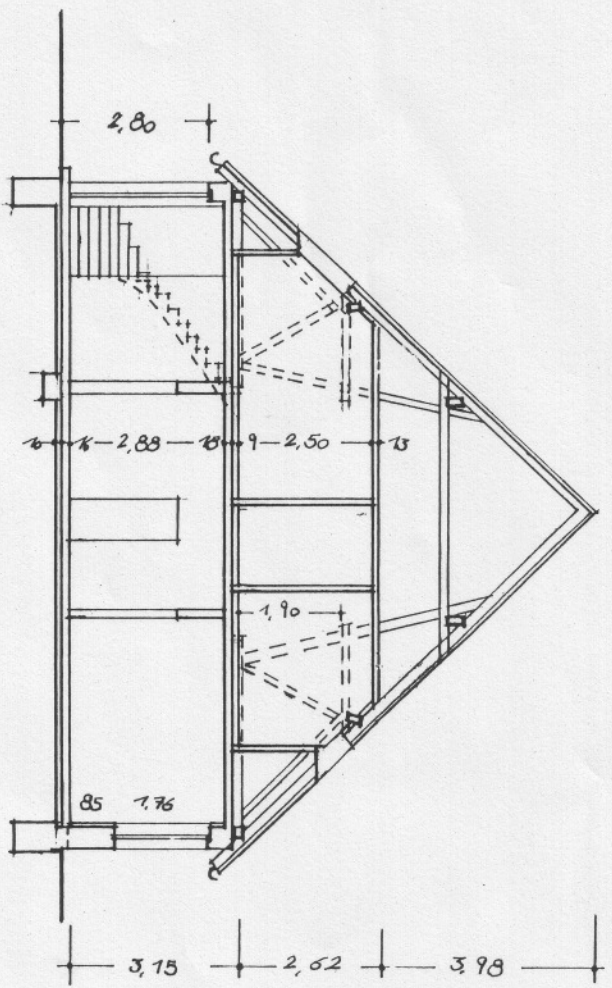

SÜD-OST

Bauaufsichtlich geprüft
 Kreis Coesfeld
 Der Oberkreisdirektor
 - Bauordnungsamt -

Coesfeld 18.11.1925
[Signature]

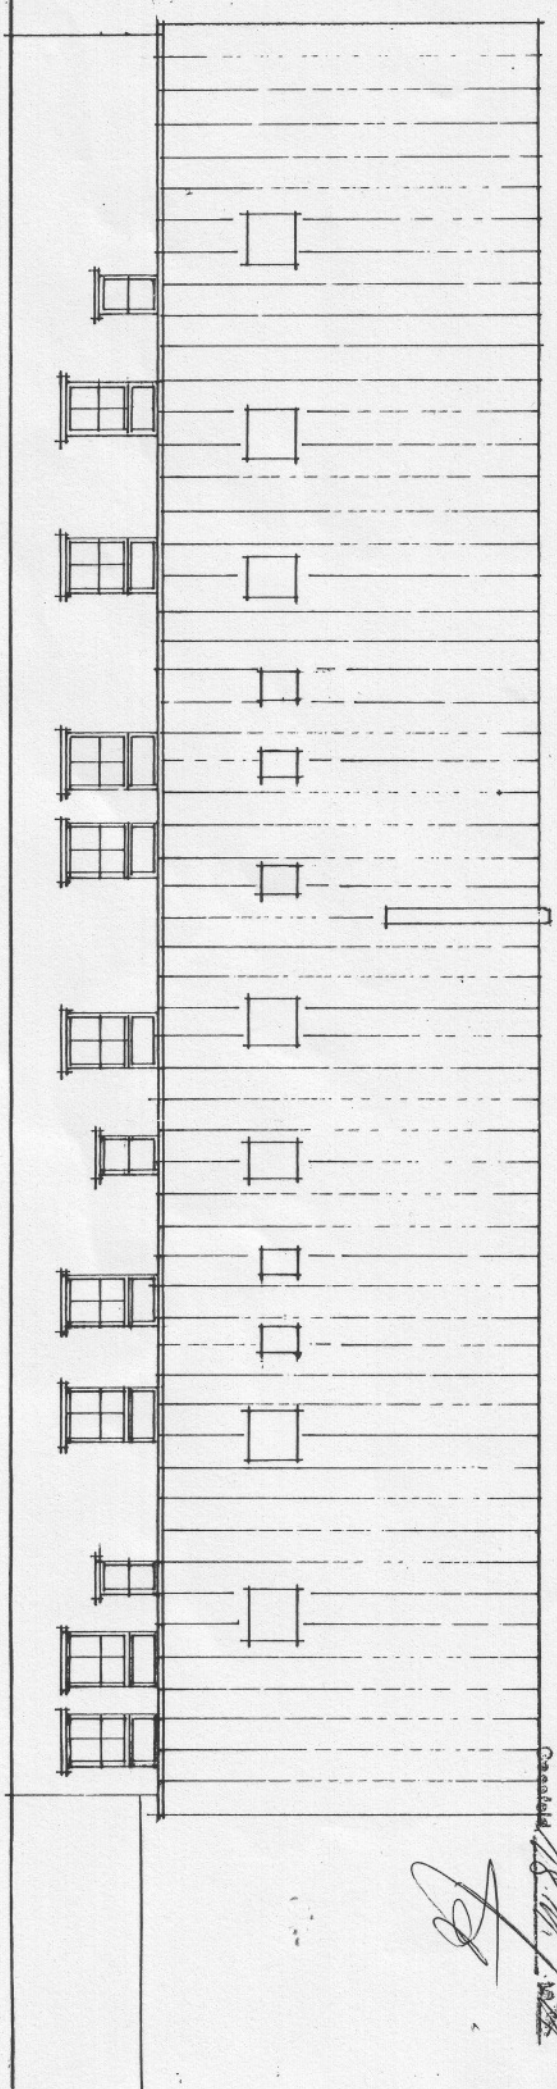

NORD-OST

GEMEINDE ROSENDAL