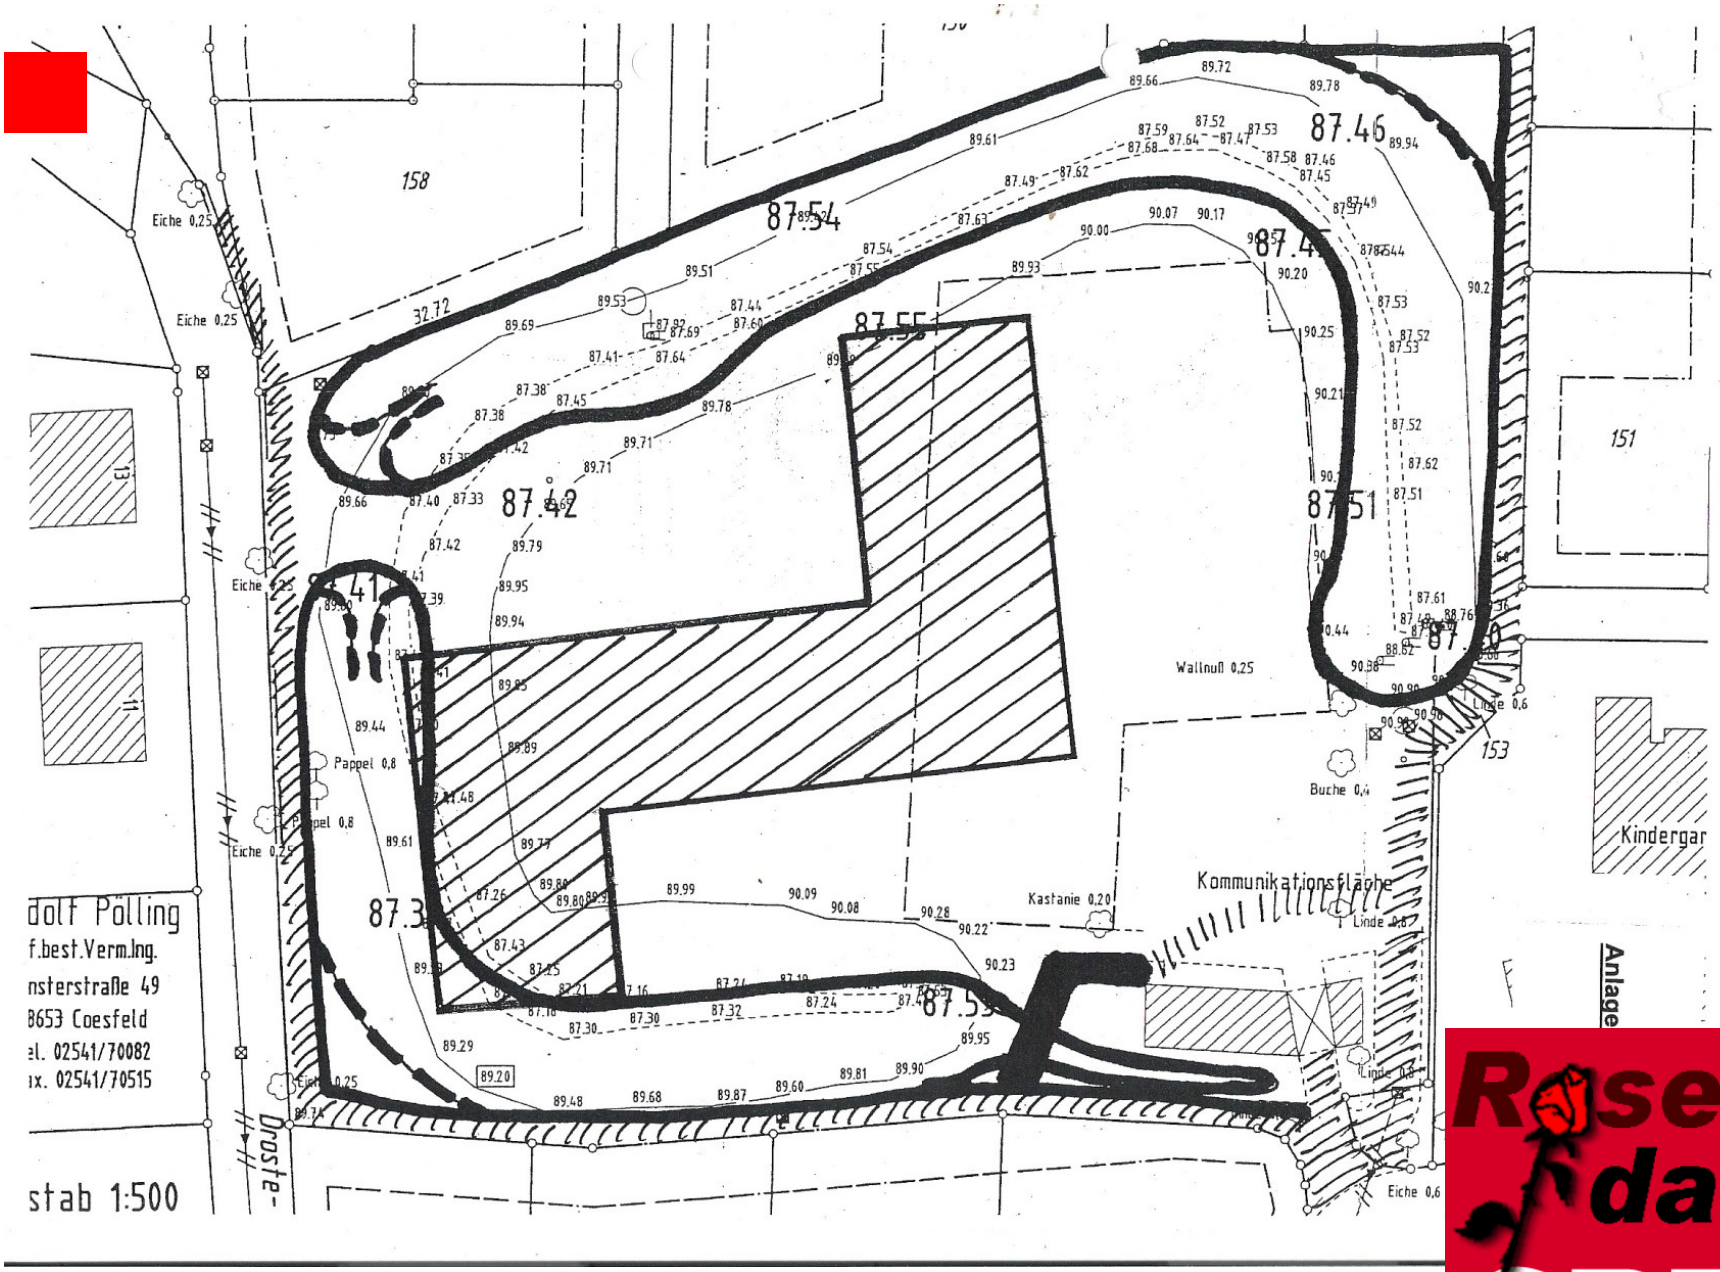

Haus Holtwick

Rosendahl SPD

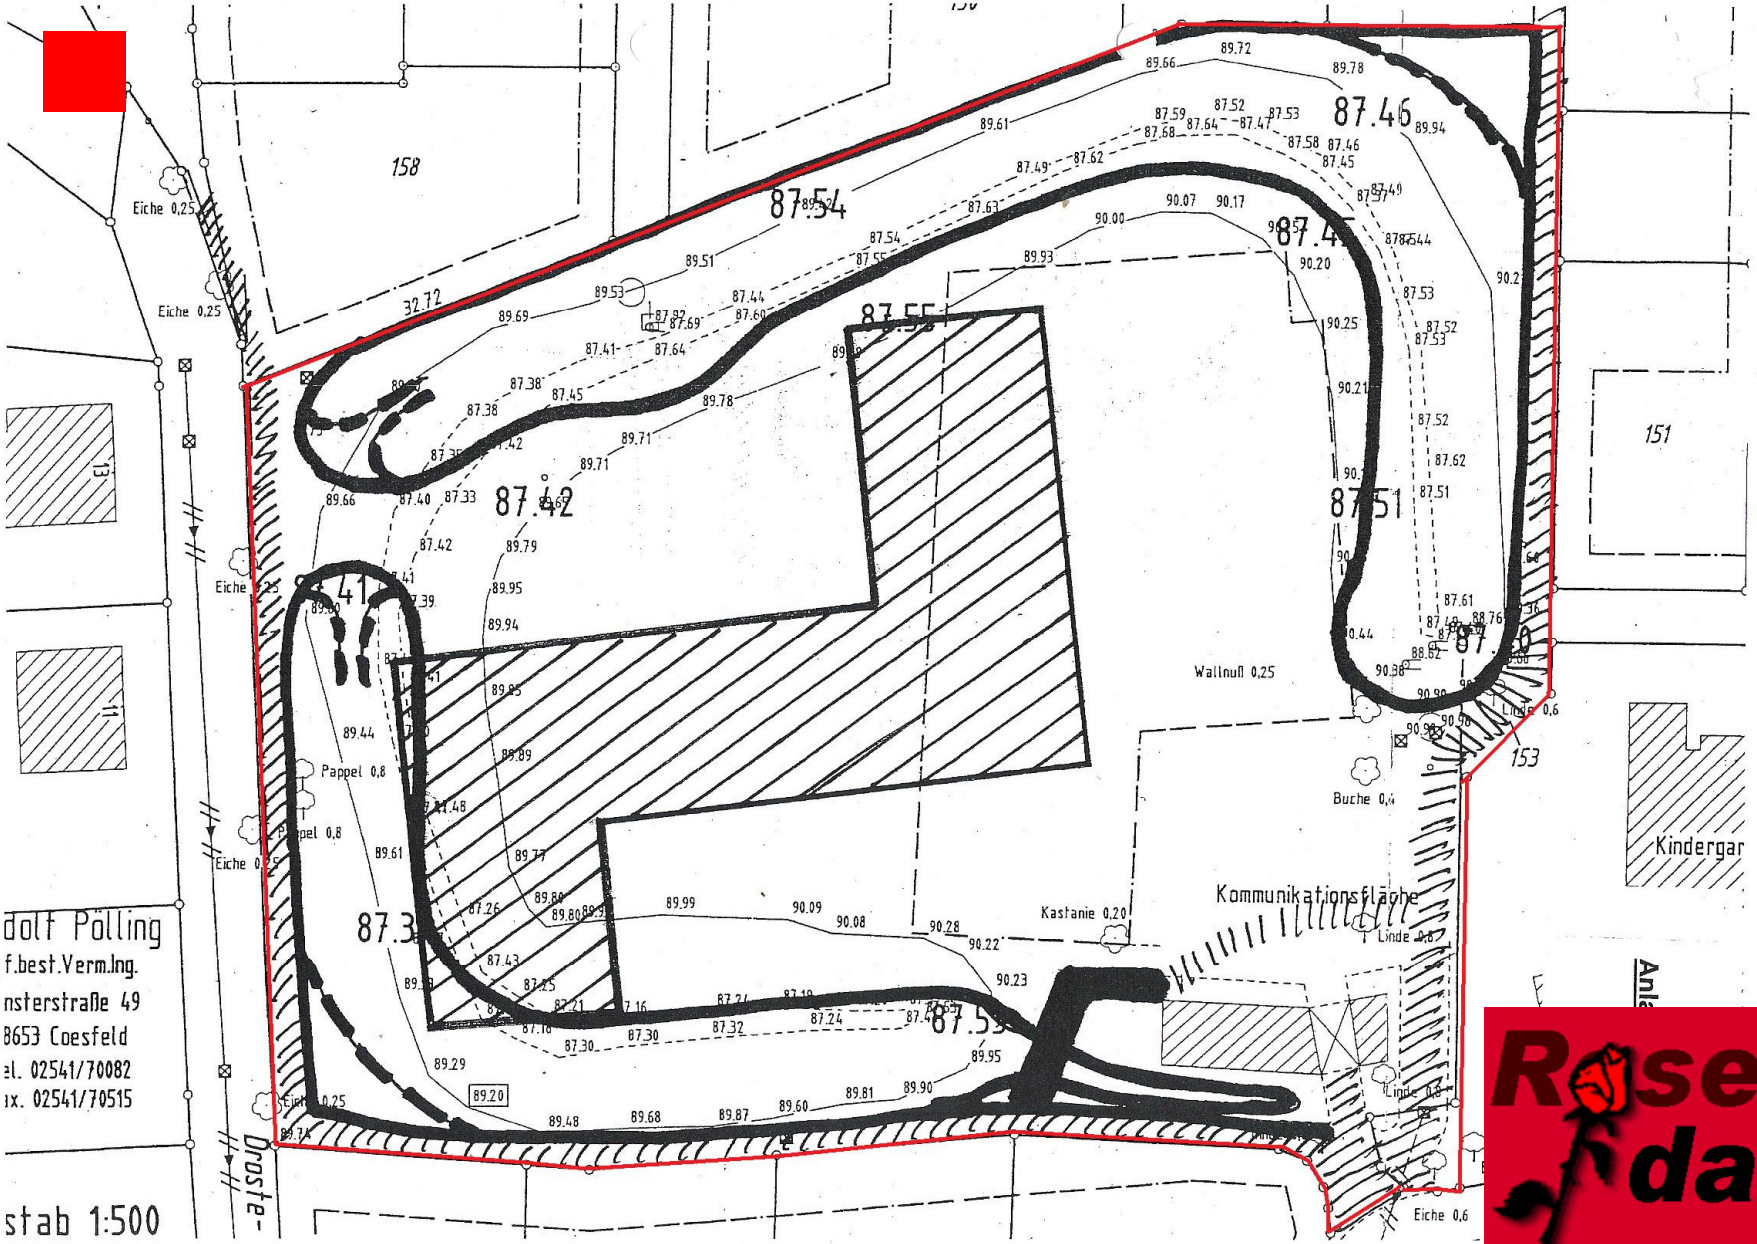
158
151
153
Eiche 0,25
Eiche 0.25
Eiche 0,25
Eiche 0,25
Eiche 0,25
Eiche 0,6
Pappel 0,8
Pappel 0,8
Wallnuß 0,25
Buche 0,4
Kastanie 0,20
Linde 0,6
Linde 0,6
Linde 0,6
Kommunikationsfläche
Kindergar
87.46
87.54
87.45
87.55
87.42
87.51
87.41
87.3
87.53
89.20
dolf Pölling
f.best.Verm.Ing.
nsterstraße 49
8653 Coesfeld
el. 02541/70082
ax. 02541/70515
stab 1:500
Droste-

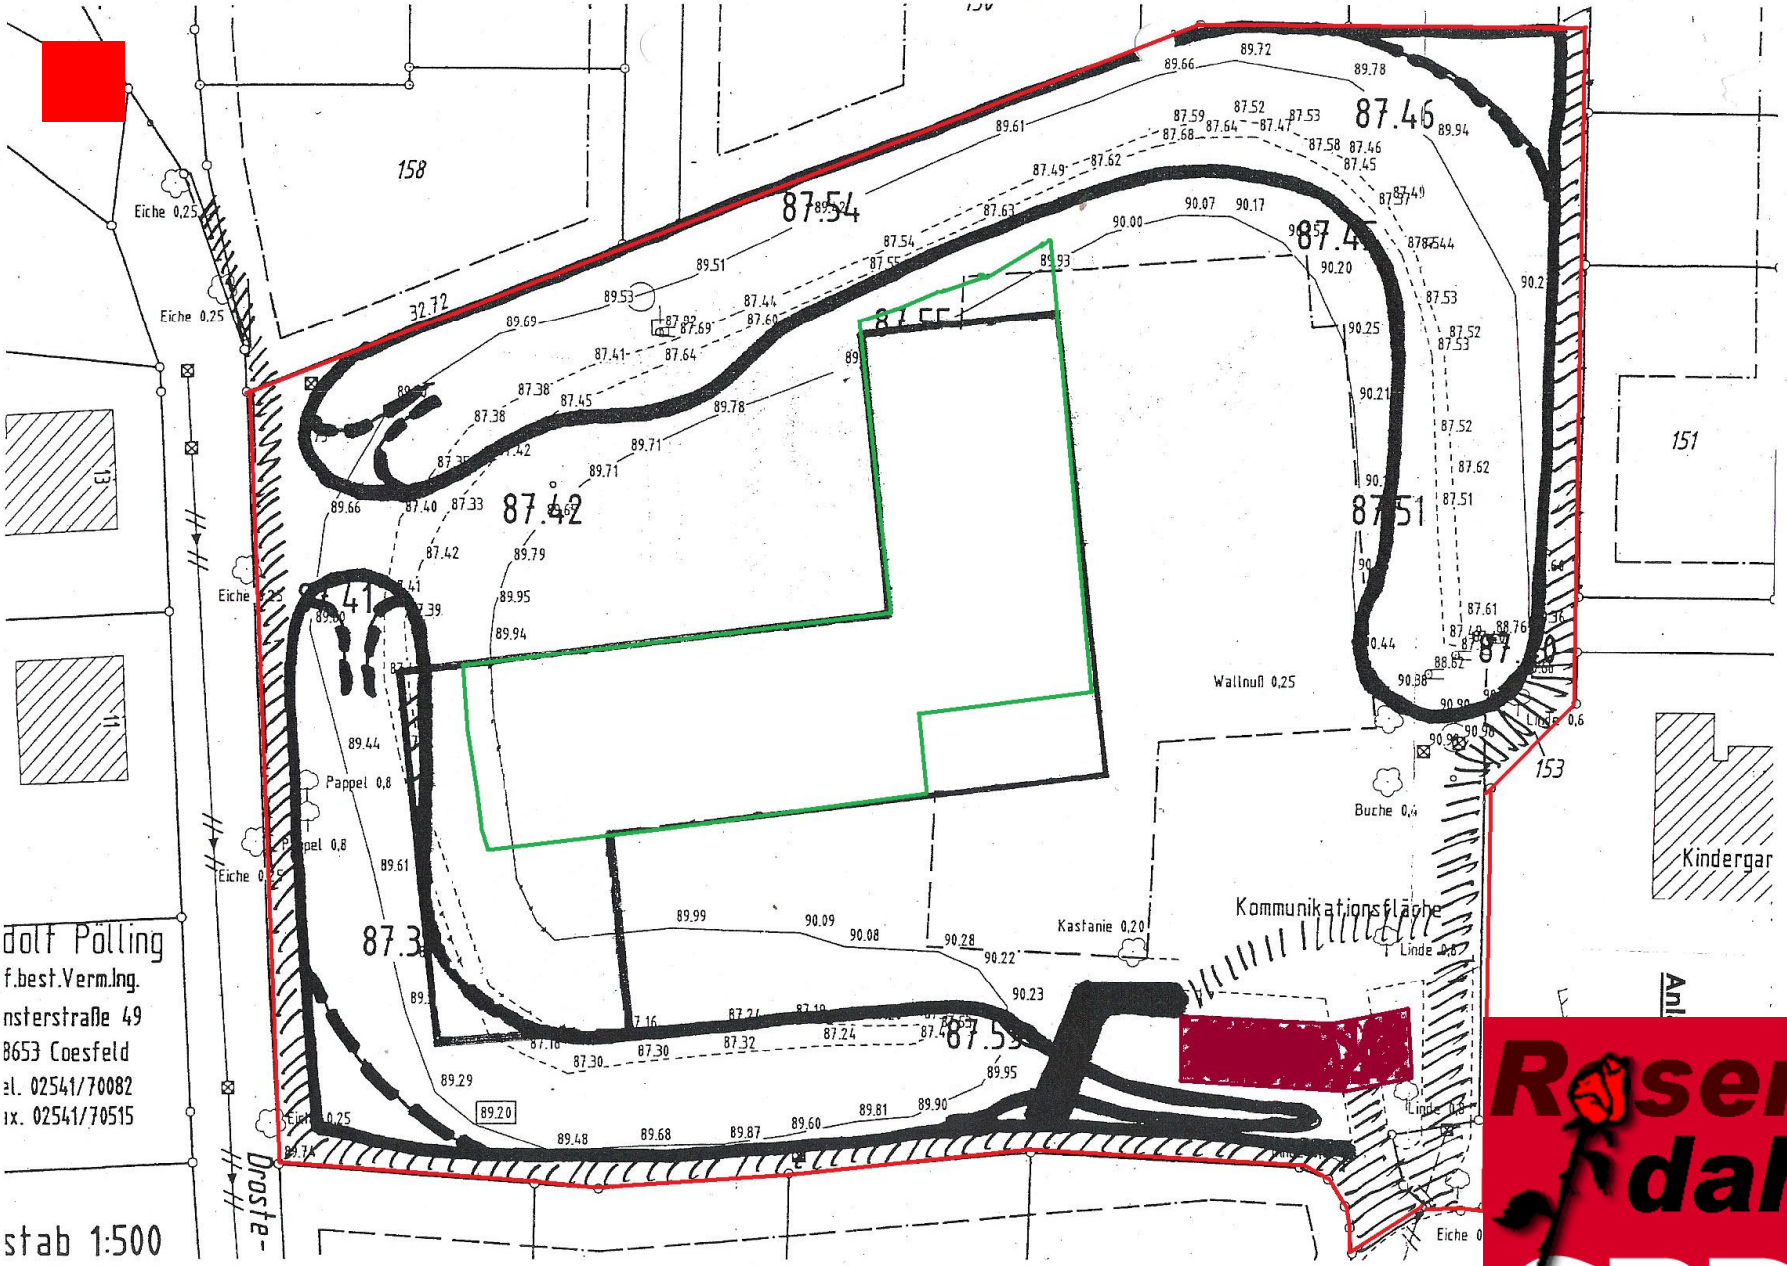

Haus Holtwick

Rosendahl SPD

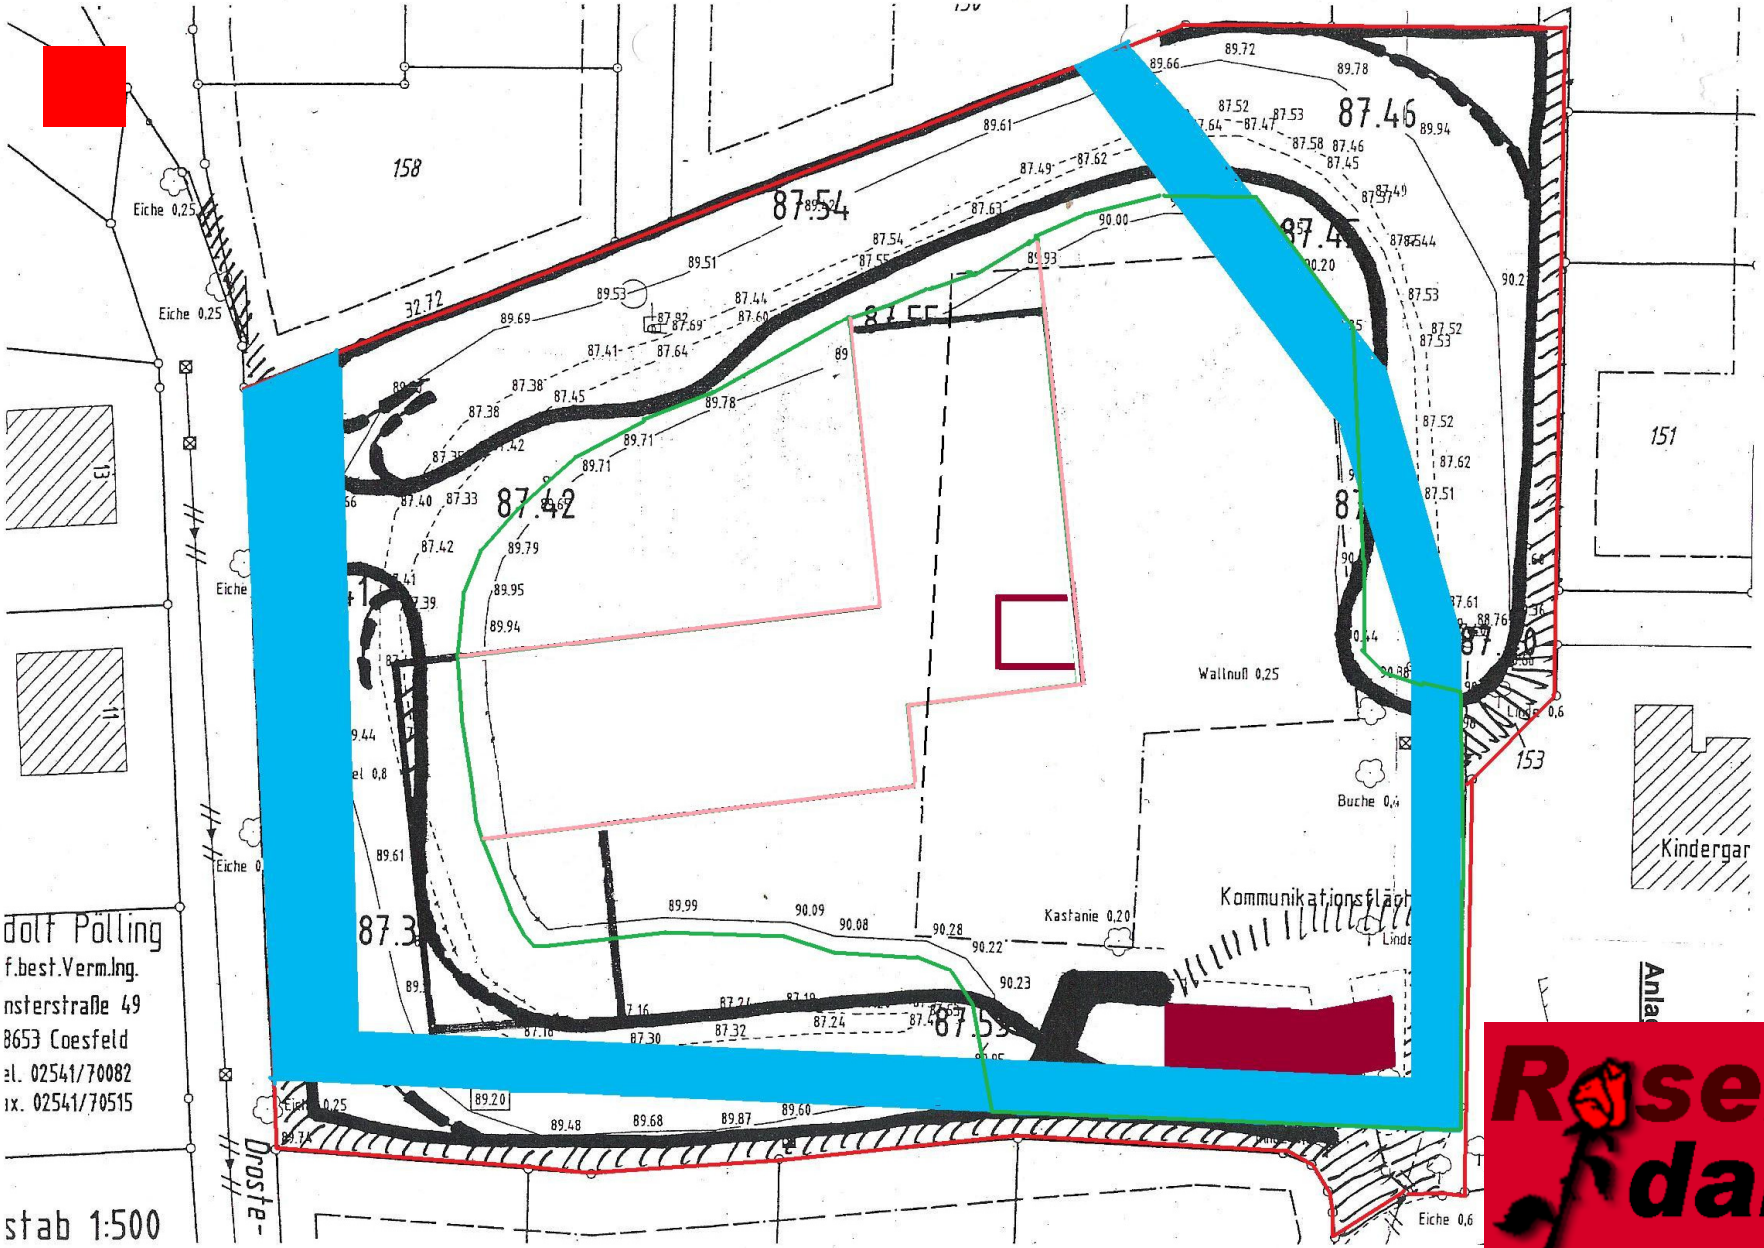

Rosen-
dahl
SPD

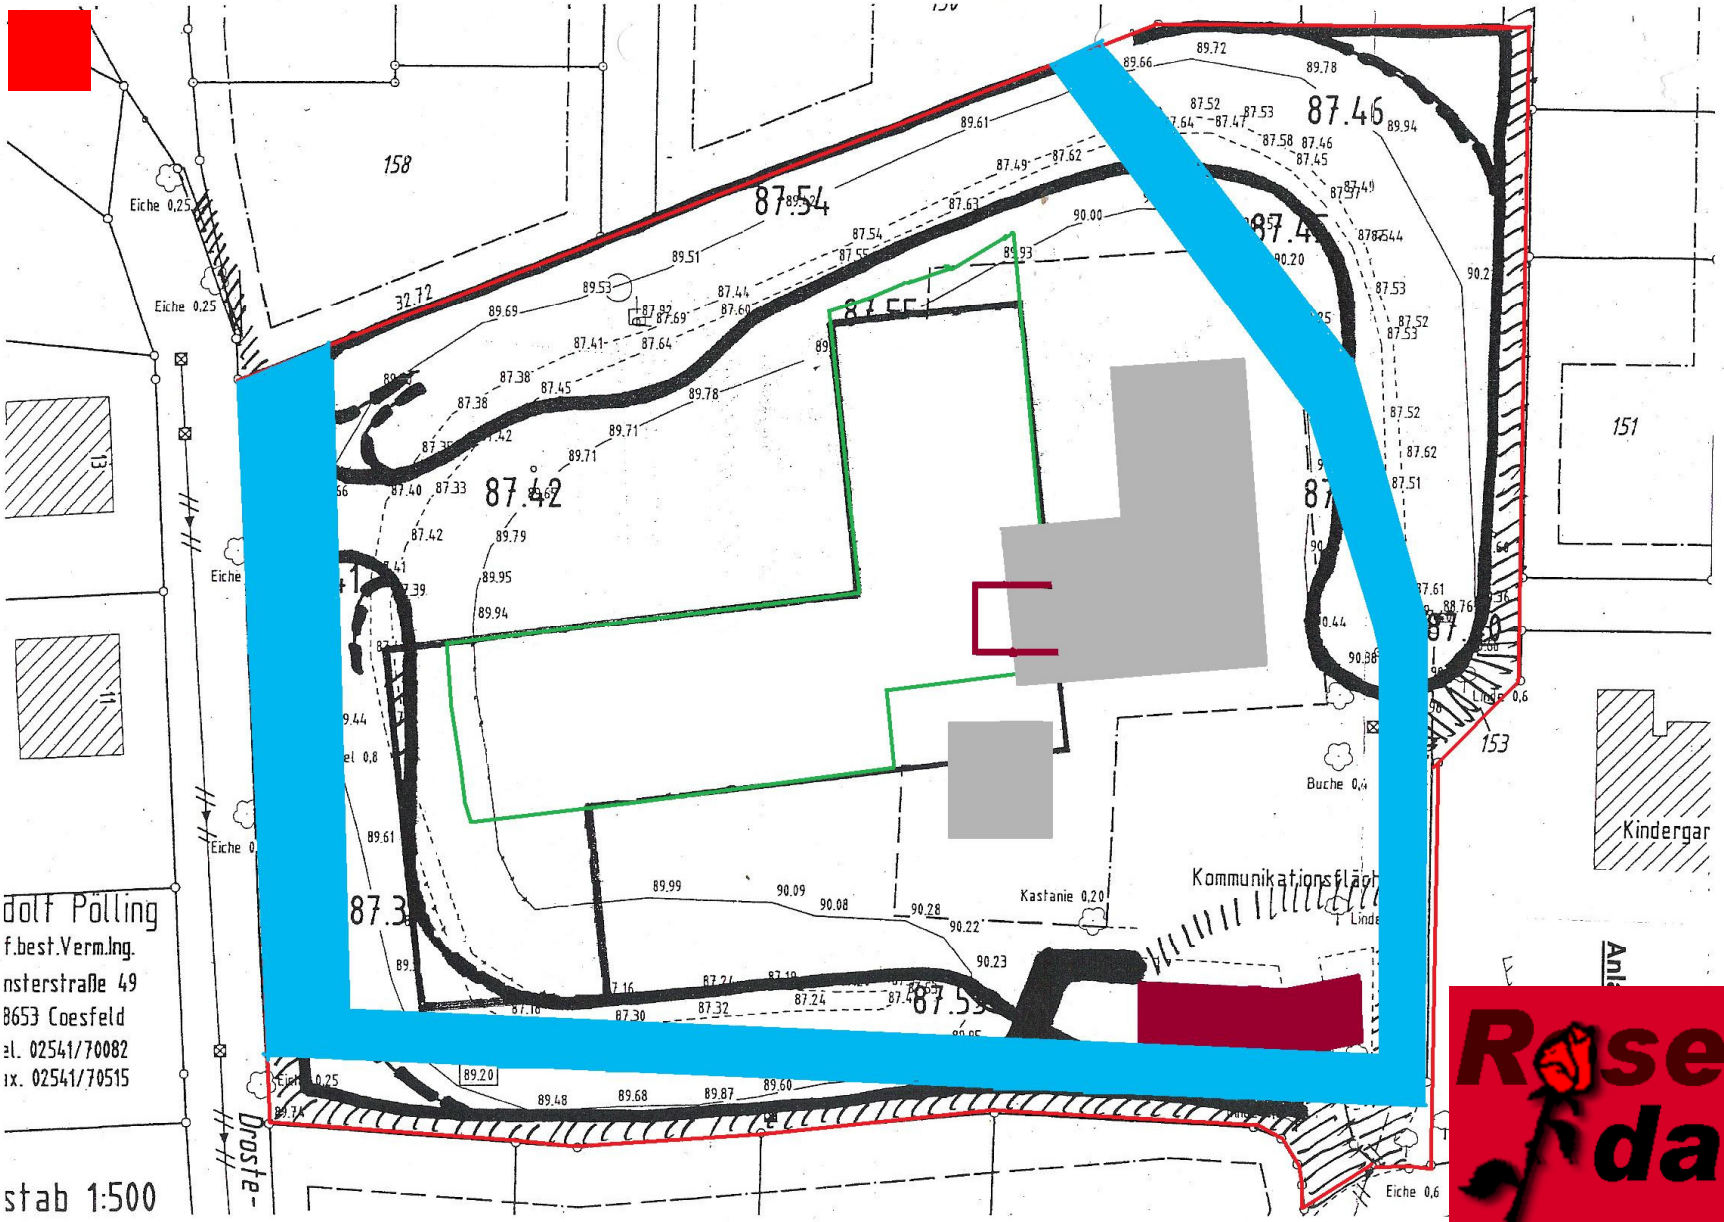

Haus Holtwick

Rosendahl SPD

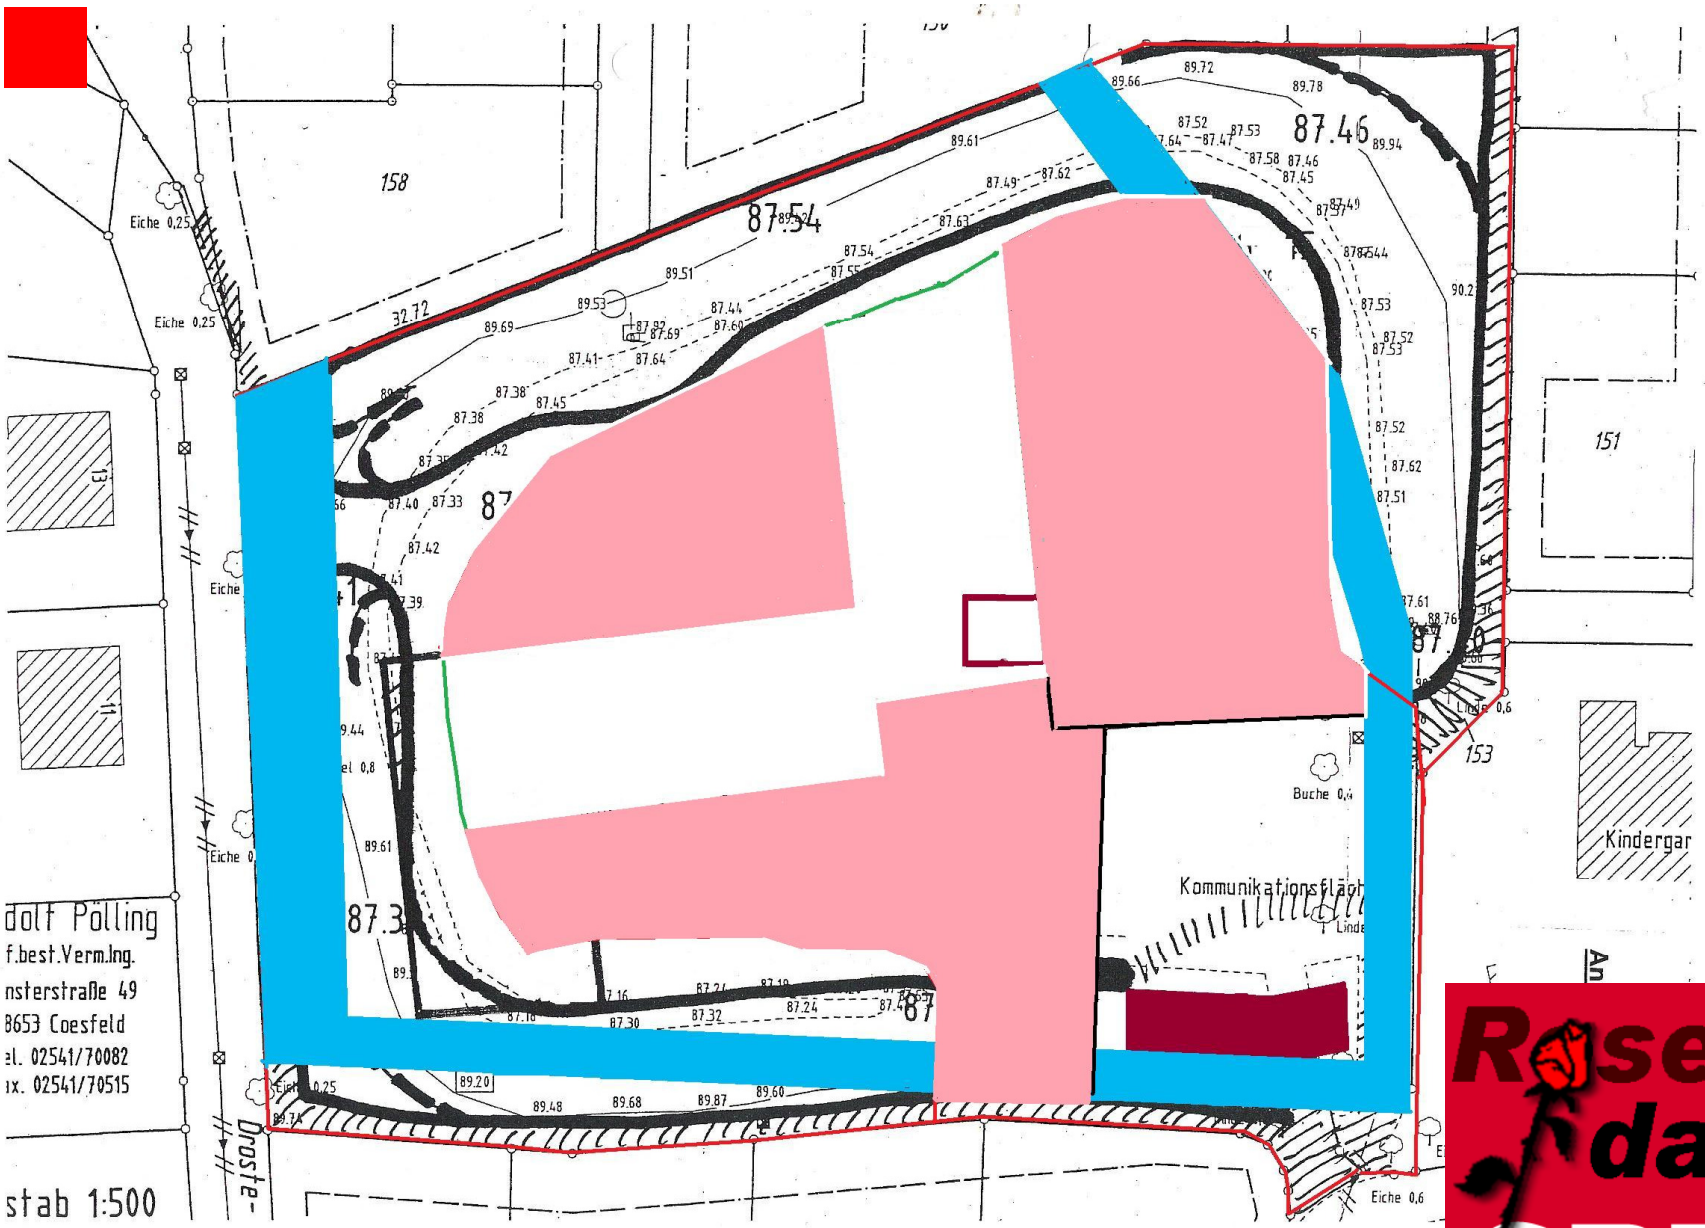
158
151
153
13
11
87.54
87.46
Eiche 0,25
Eiche 0,25
Eiche
Eiche
Eiche 0,6
Buche 0,4
Linde 0,6
Kindergar
Kommunikationsfläch
dolf Pölling
f.best.Verm.Ing.
nsterstraße 49
8653 Coesfeld
el. 02541/70082
ax. 02541/70515
stab 1:500
Droste-

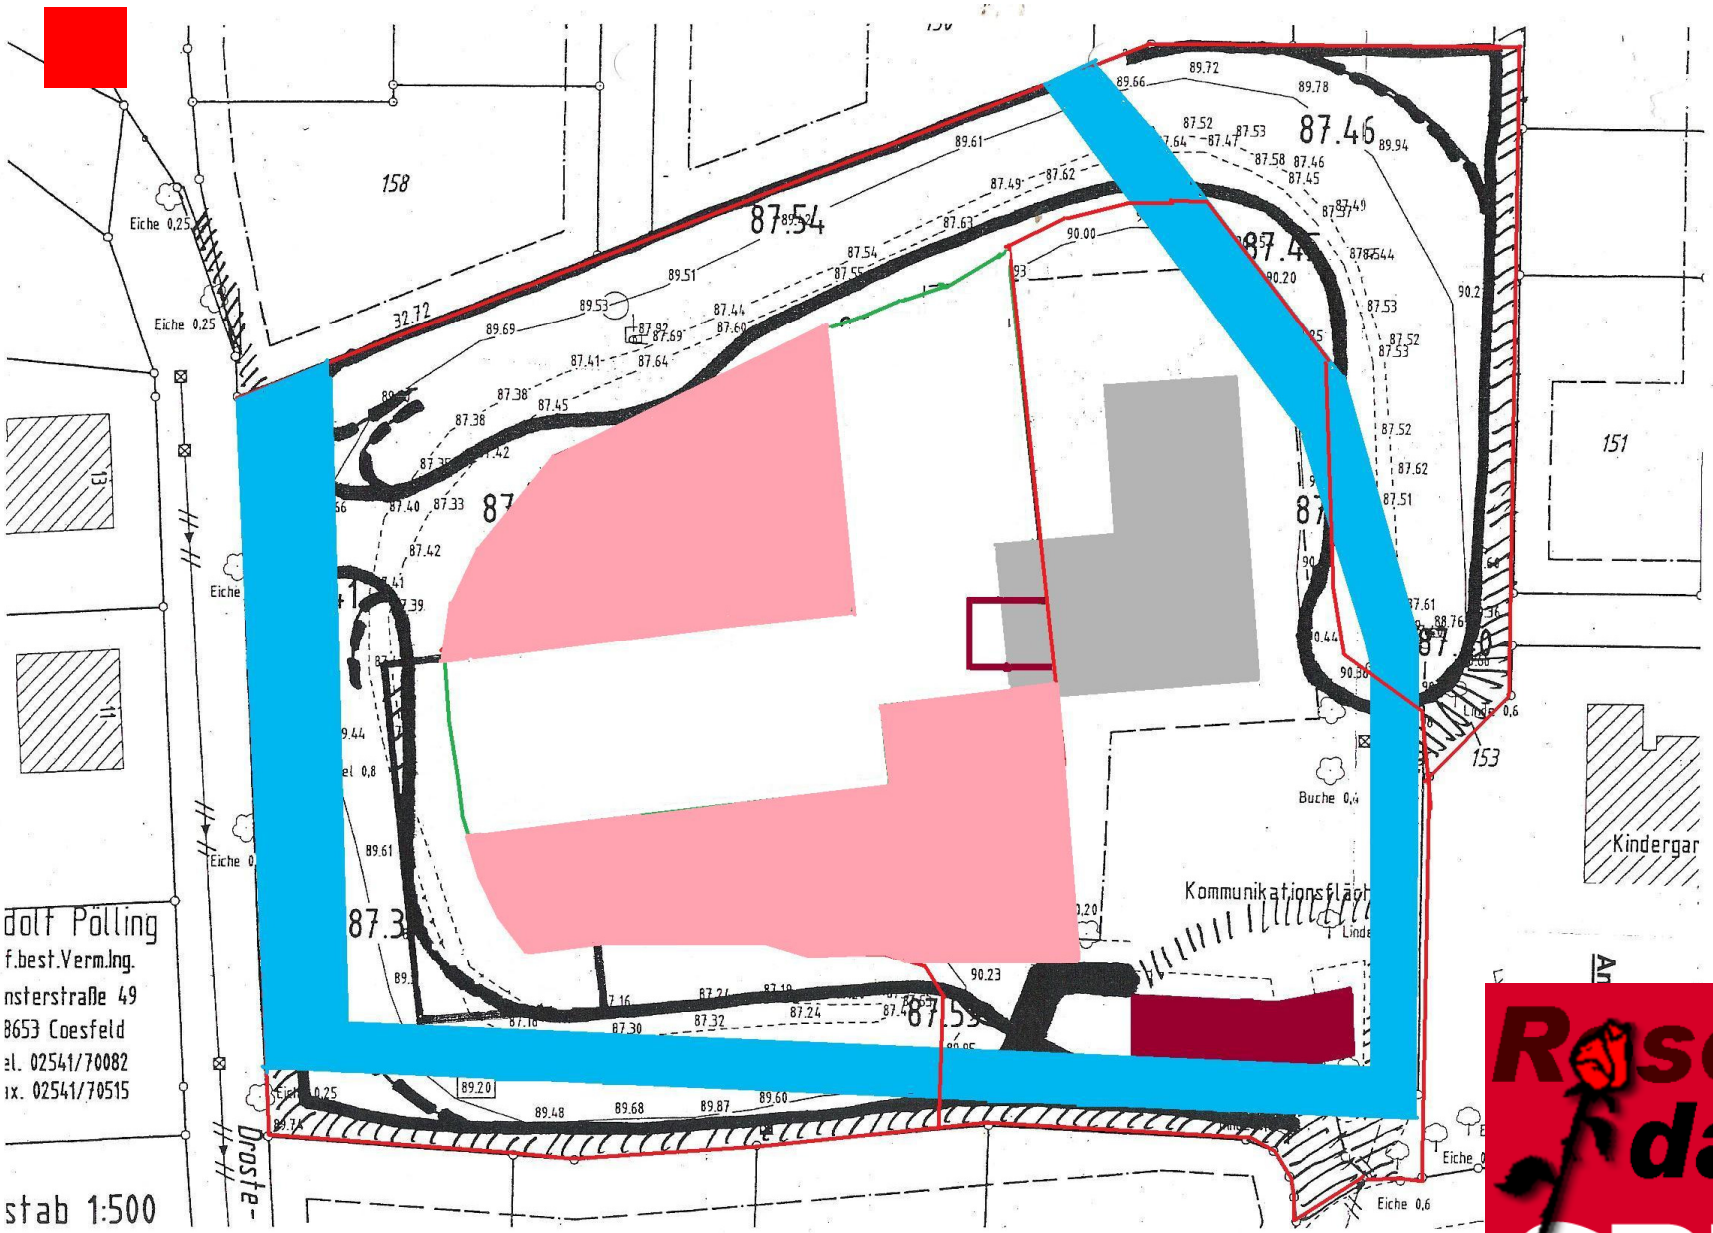

Haus Holtwick

Rosendahl SPD

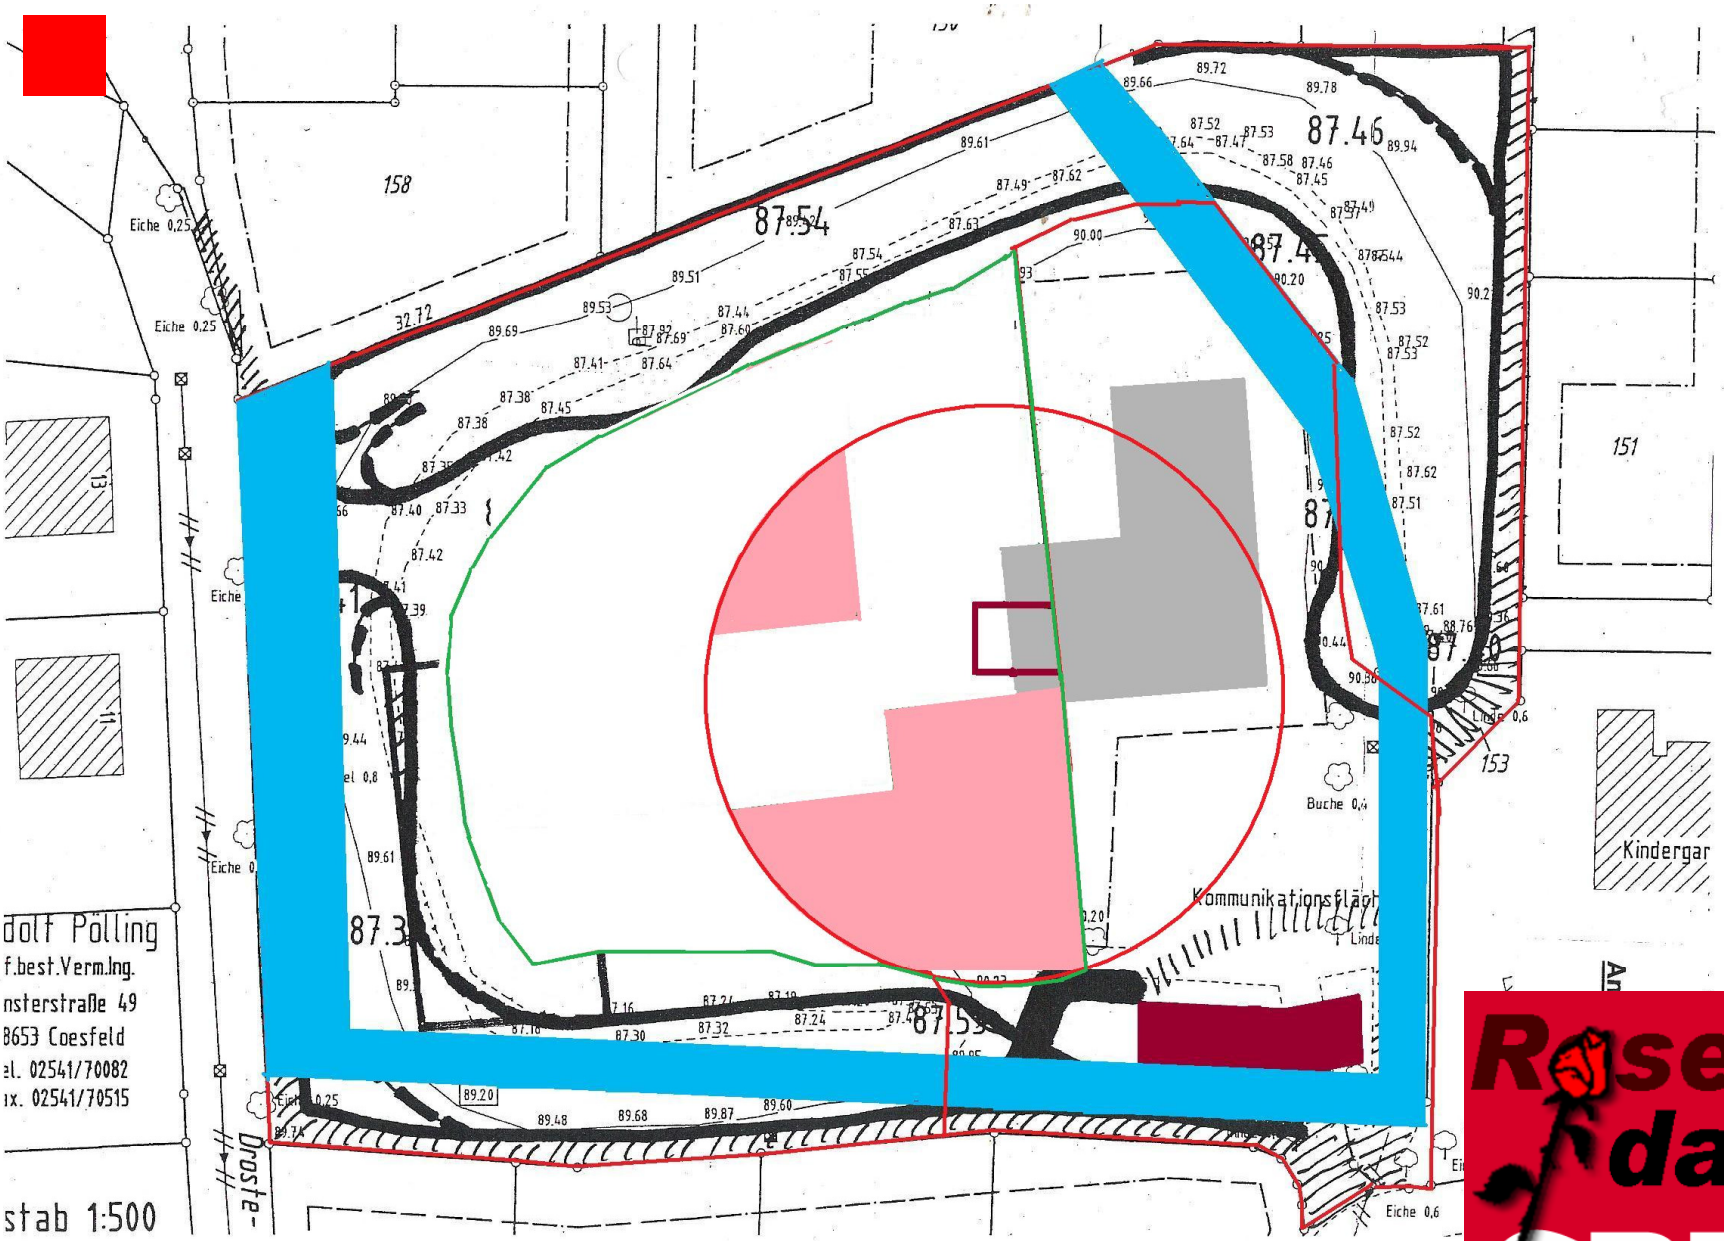
158
151
153
Eiche 0,25
Eiche 0,25
Eiche
Eiche
Buche 0,4
Eiche 0,6
Kindergar
Kommunikationsfläch
87.54
87.46
87.53
32.72
dolf Pölling
f.best.Verm.Ing.
nsterstraße 49
8653 Coesfeld
el. 02541/70082
ax. 02541/70515
stab 1:500
Droste-

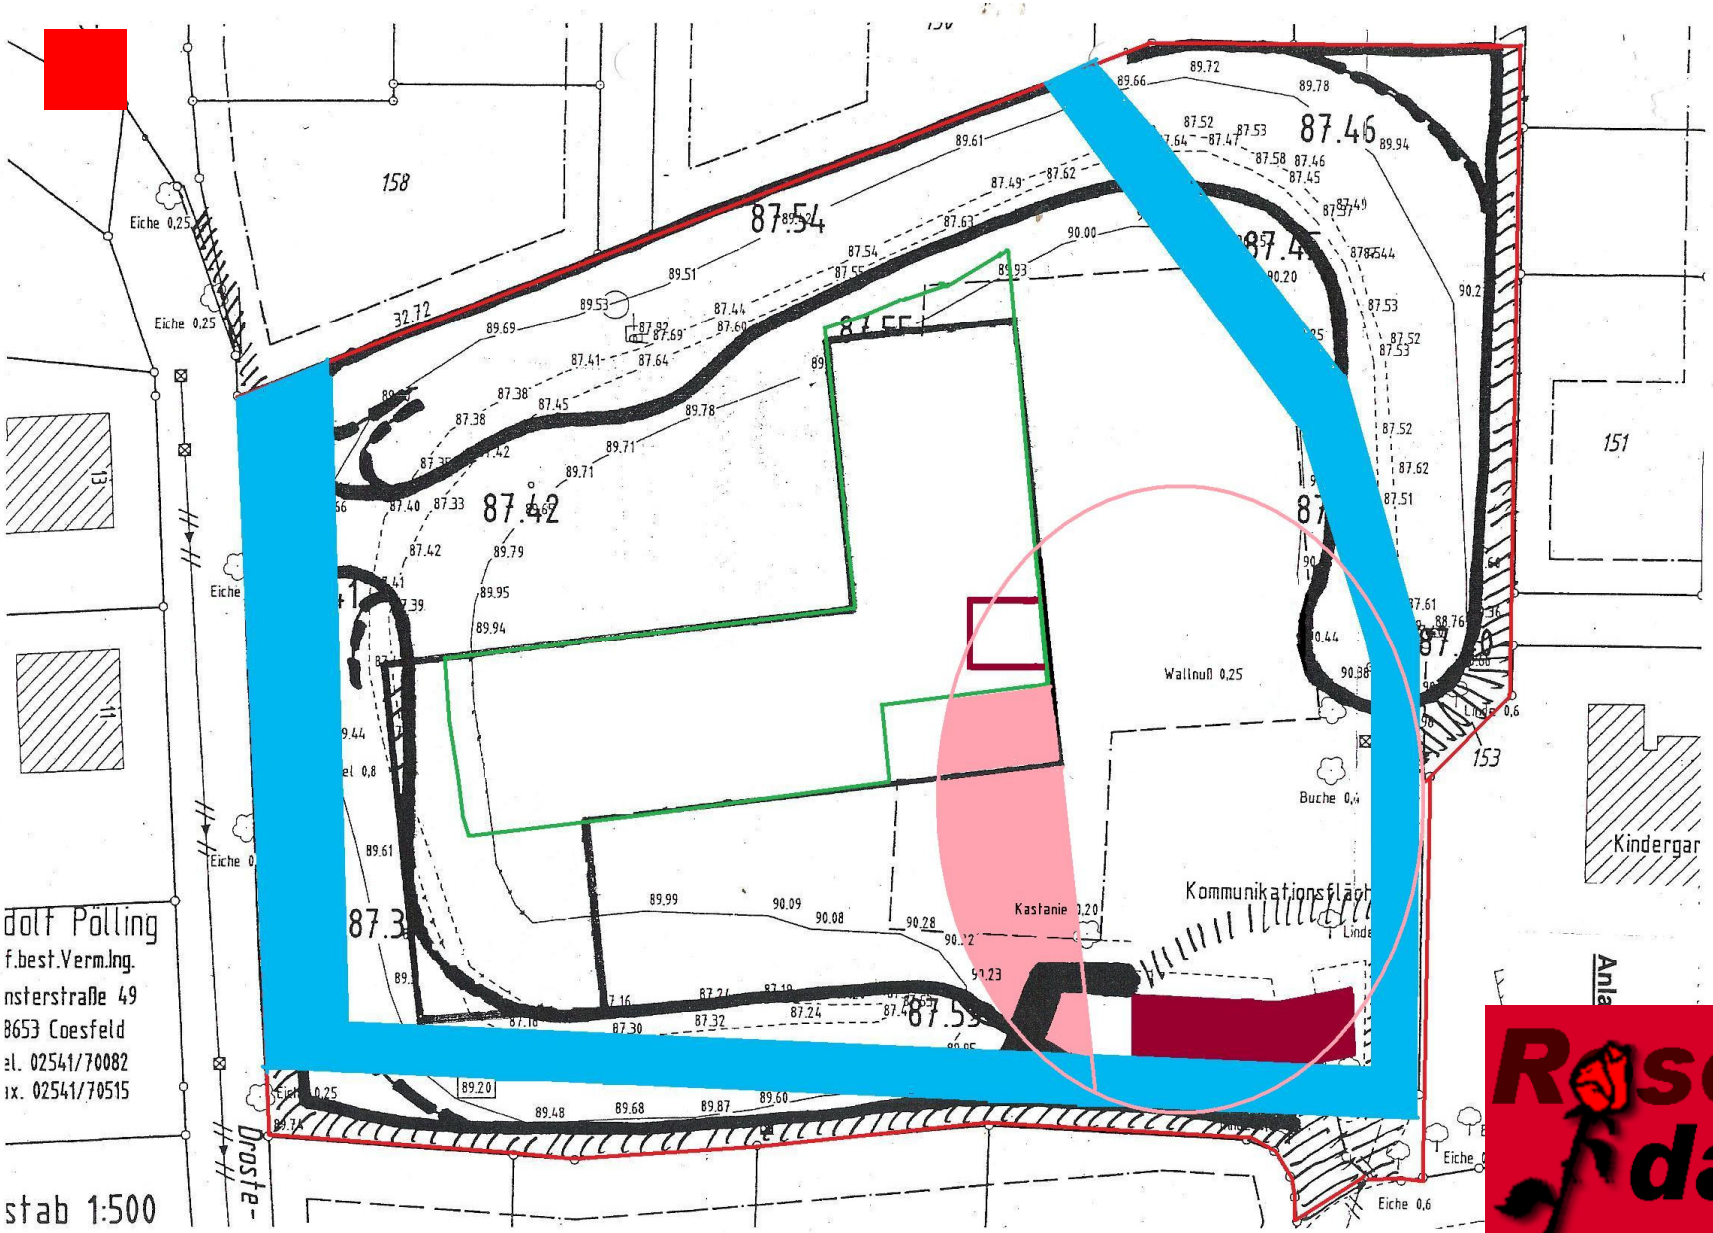

Rosendahl SPD

Haus Holtwick

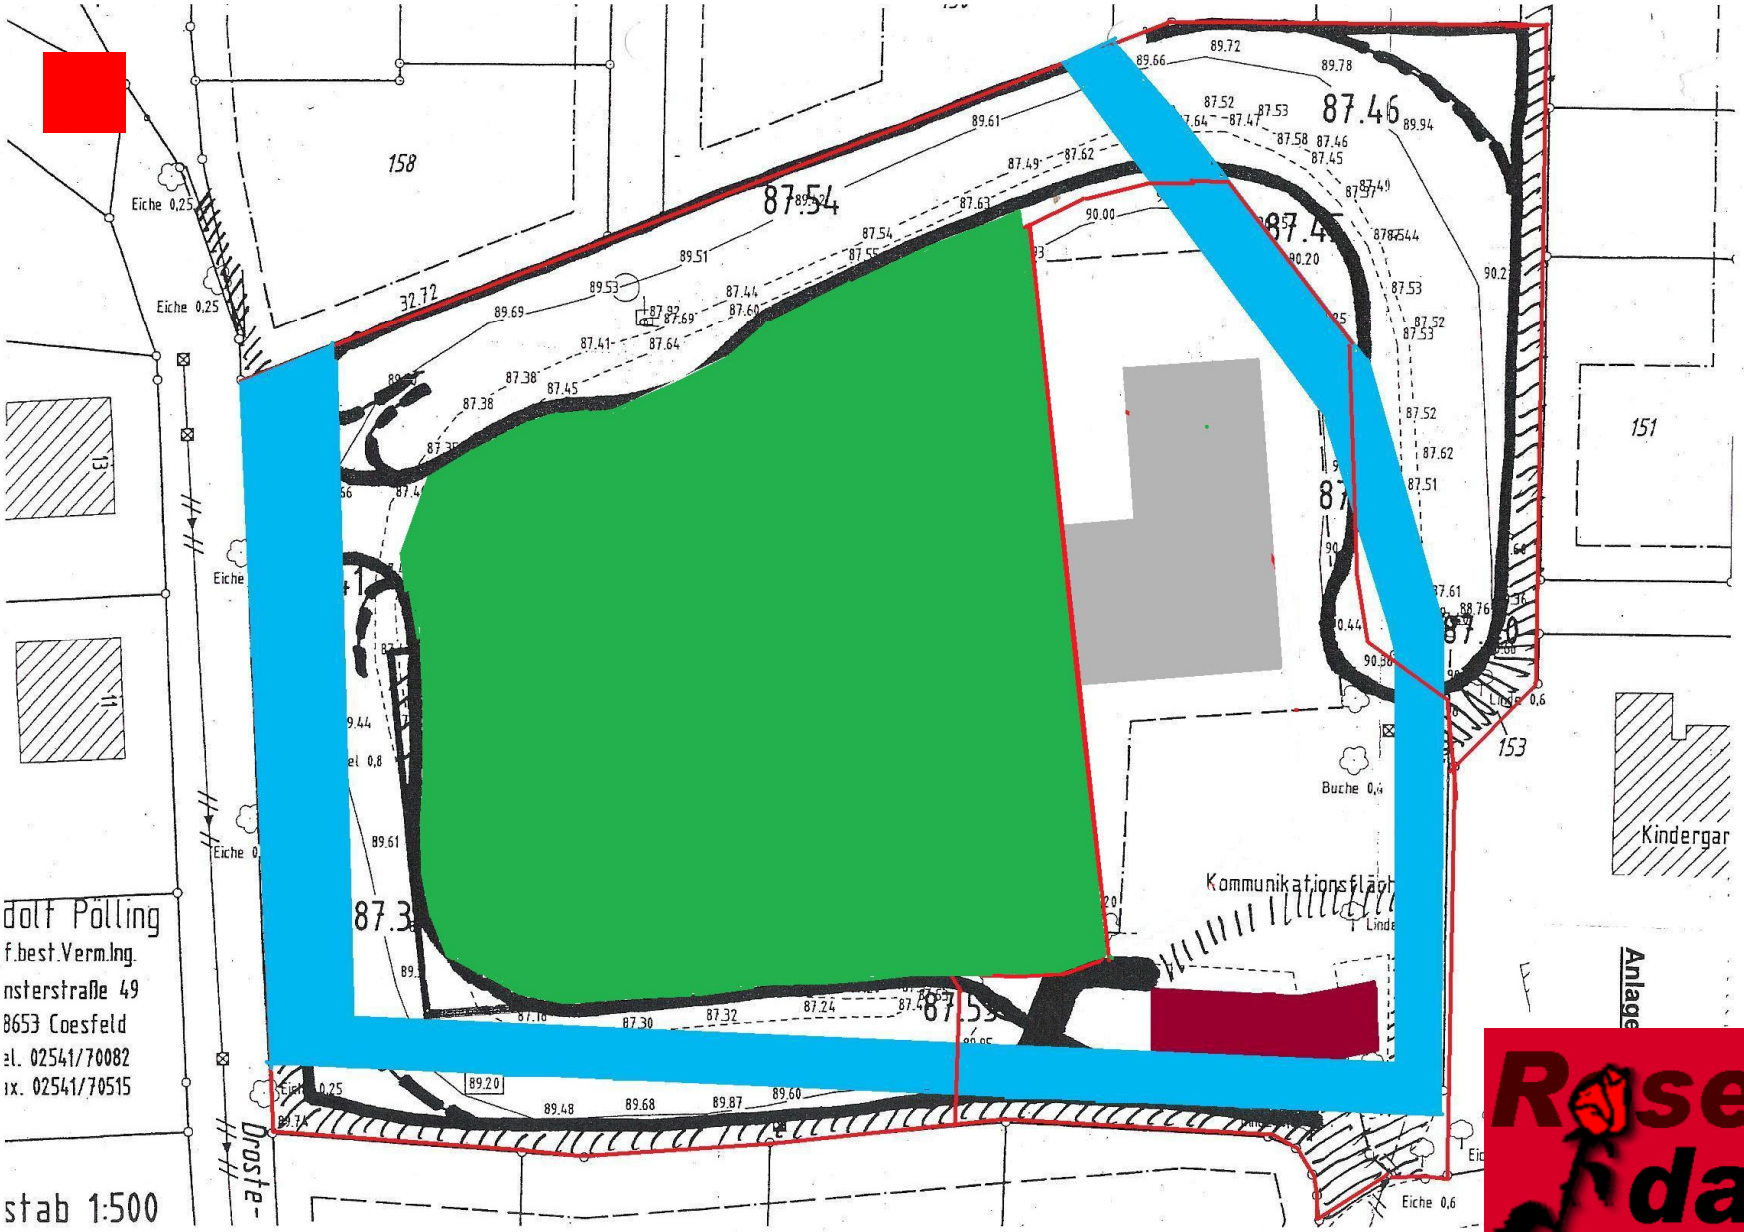
158
151
153
Eiche 0,25
Eiche 0,25
Eiche
Eiche
Buche 0,4
Eiche 0,6
Eiche 0,6
87.54
87.46
87.45
87.53
87.3
Kommunikationsfläch
Kindergar
Anlage
dolf Pölling
f.best.Verm.Ing.
nsterstraße 49
8653 Coesfeld
el. 02541/70082
ax. 02541/70515
stab 1:500
Droste-

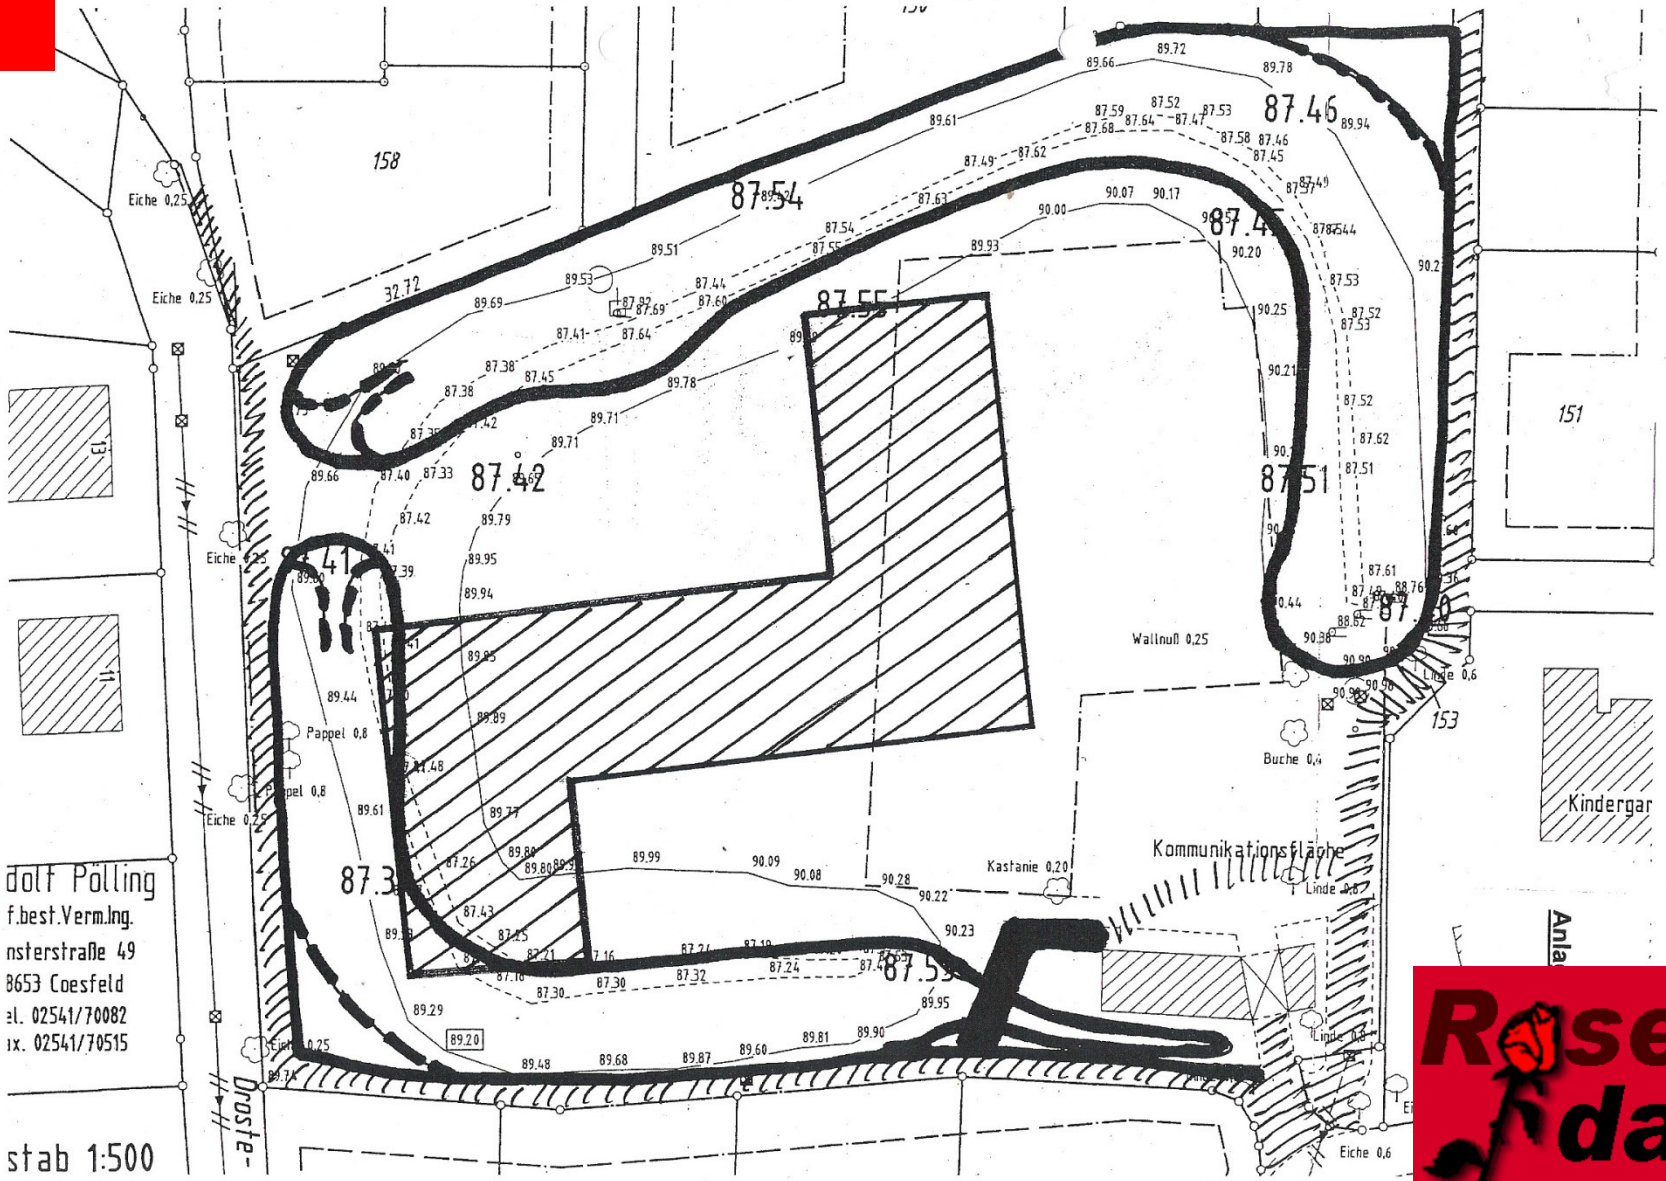

Haus Holtwick

Rosen-dahl SPD

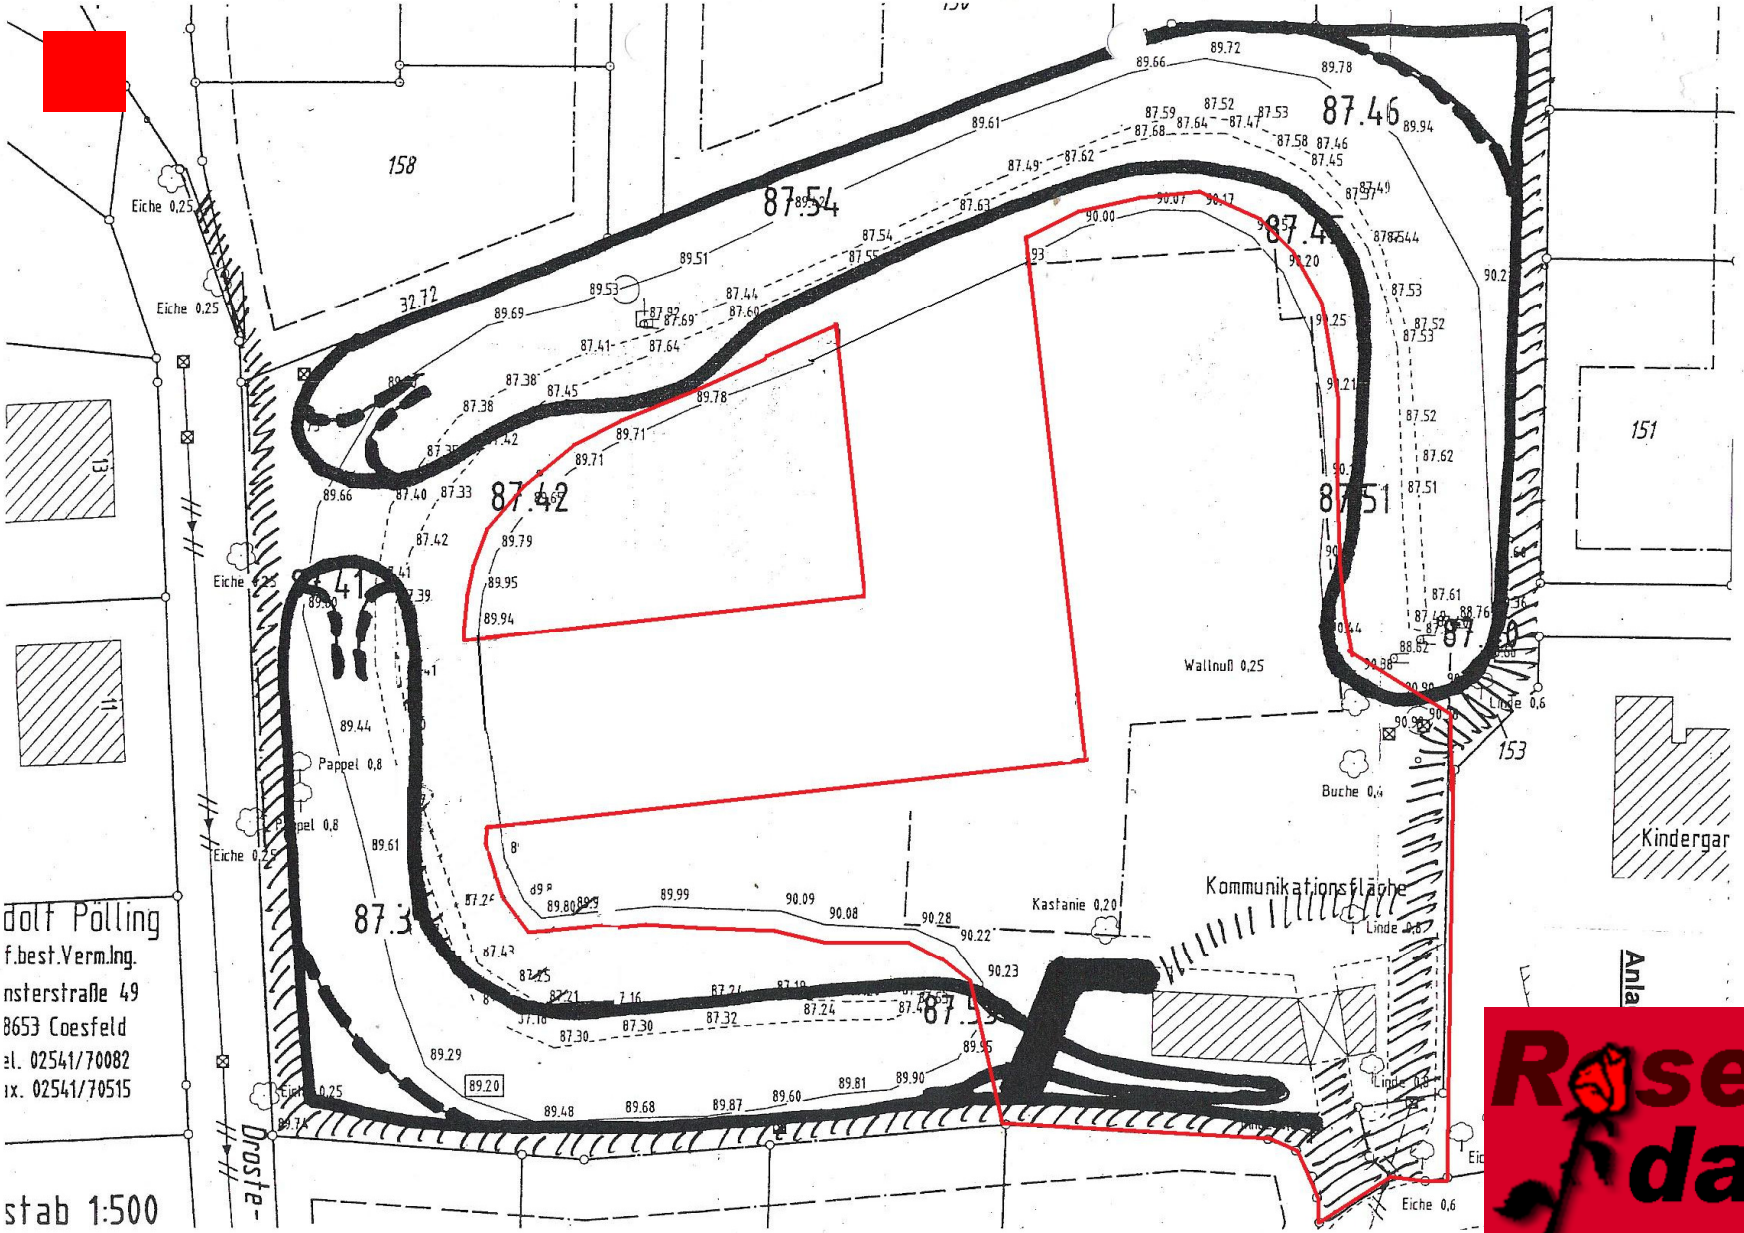

Rosendahl SPD

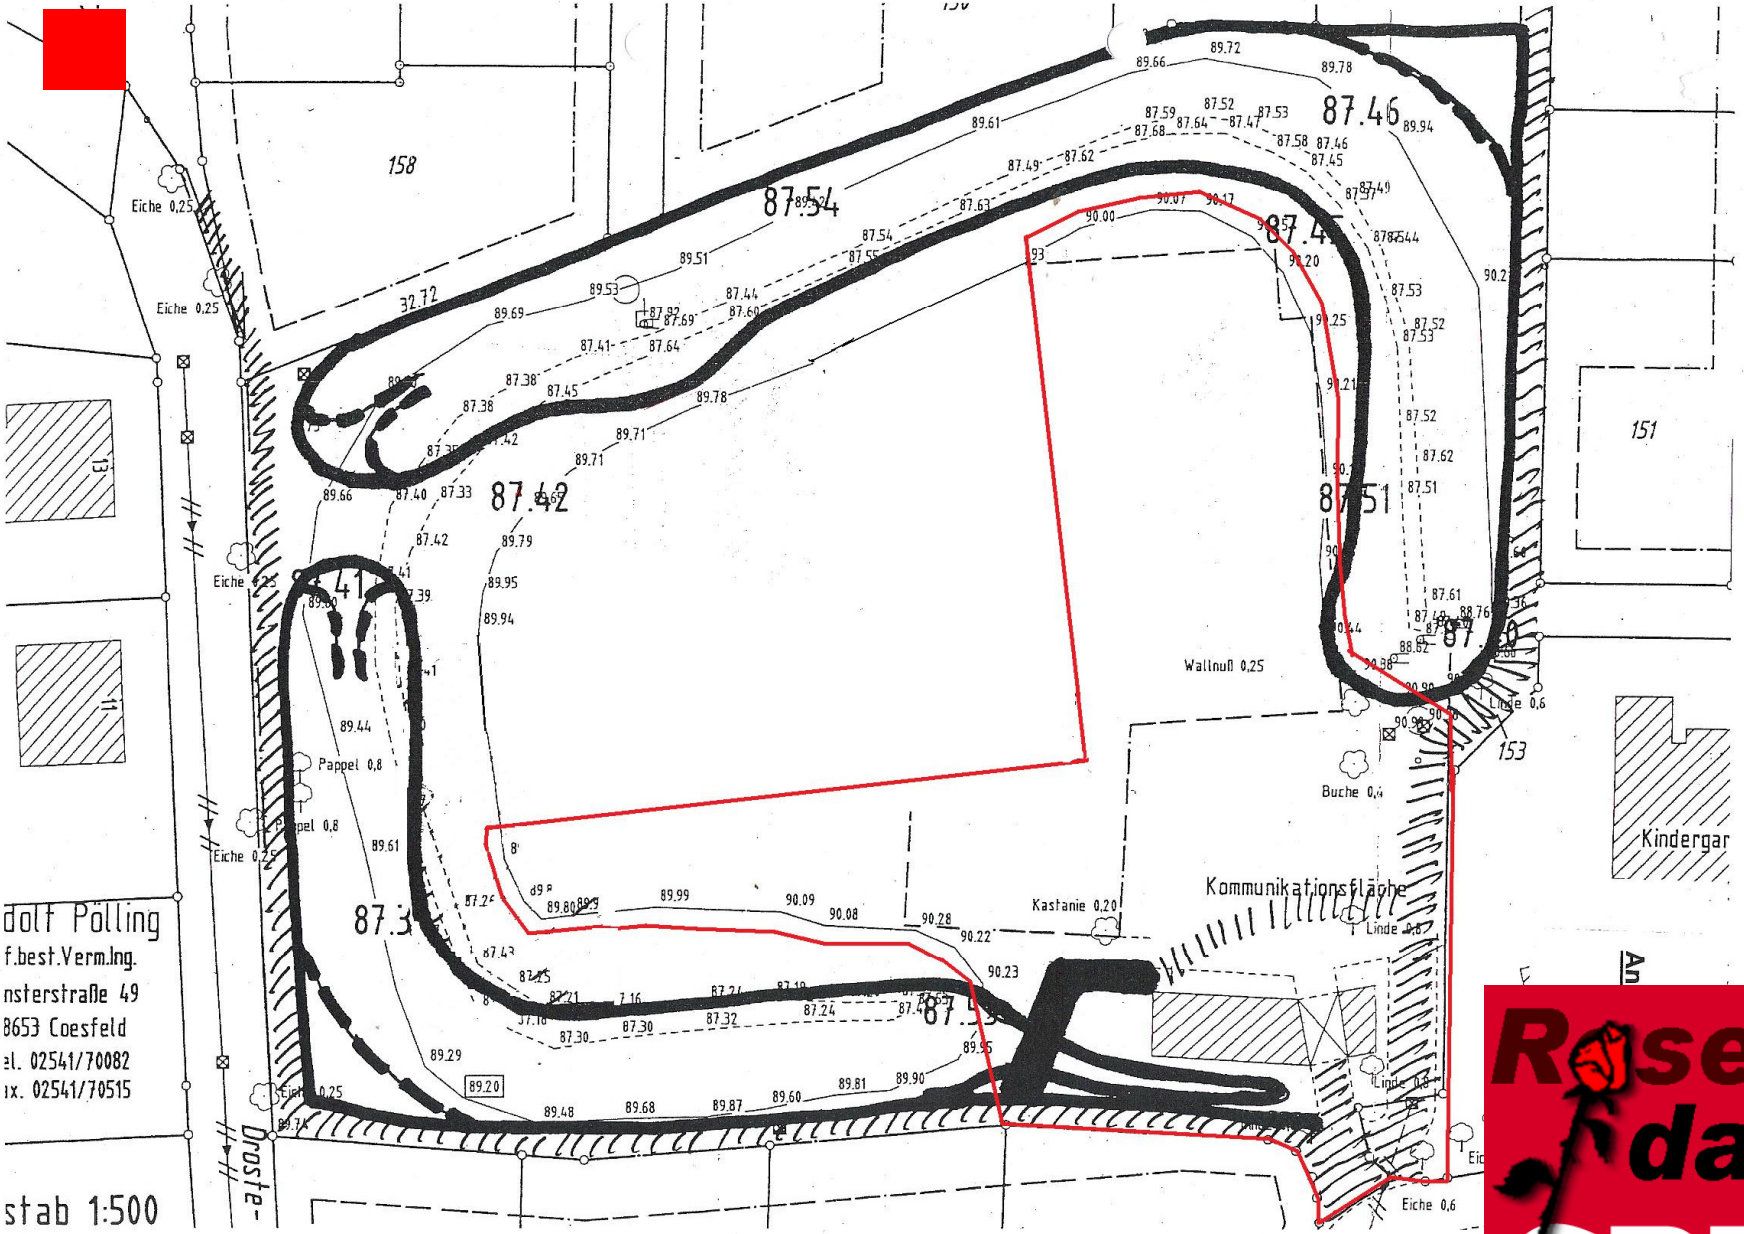

Rosendahl SPD

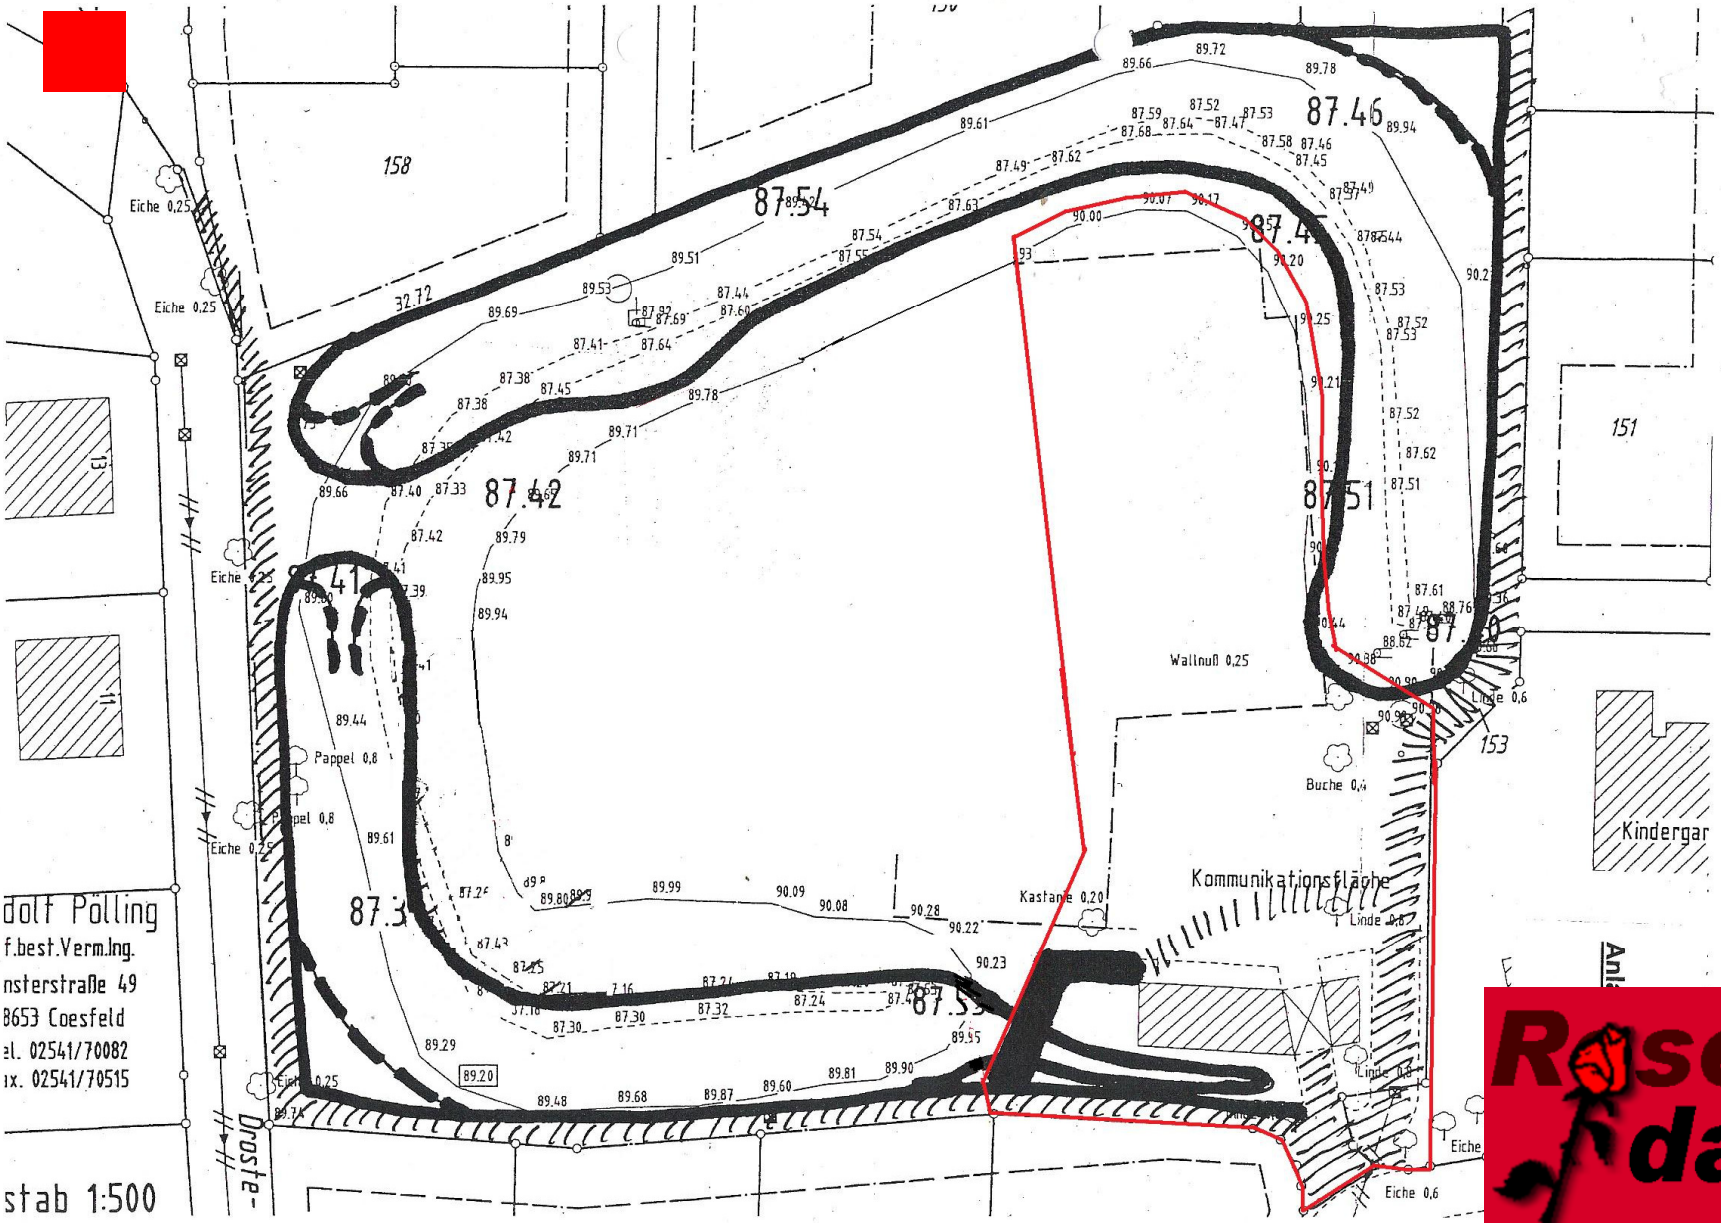

Rosendahl SPD