Anlage II

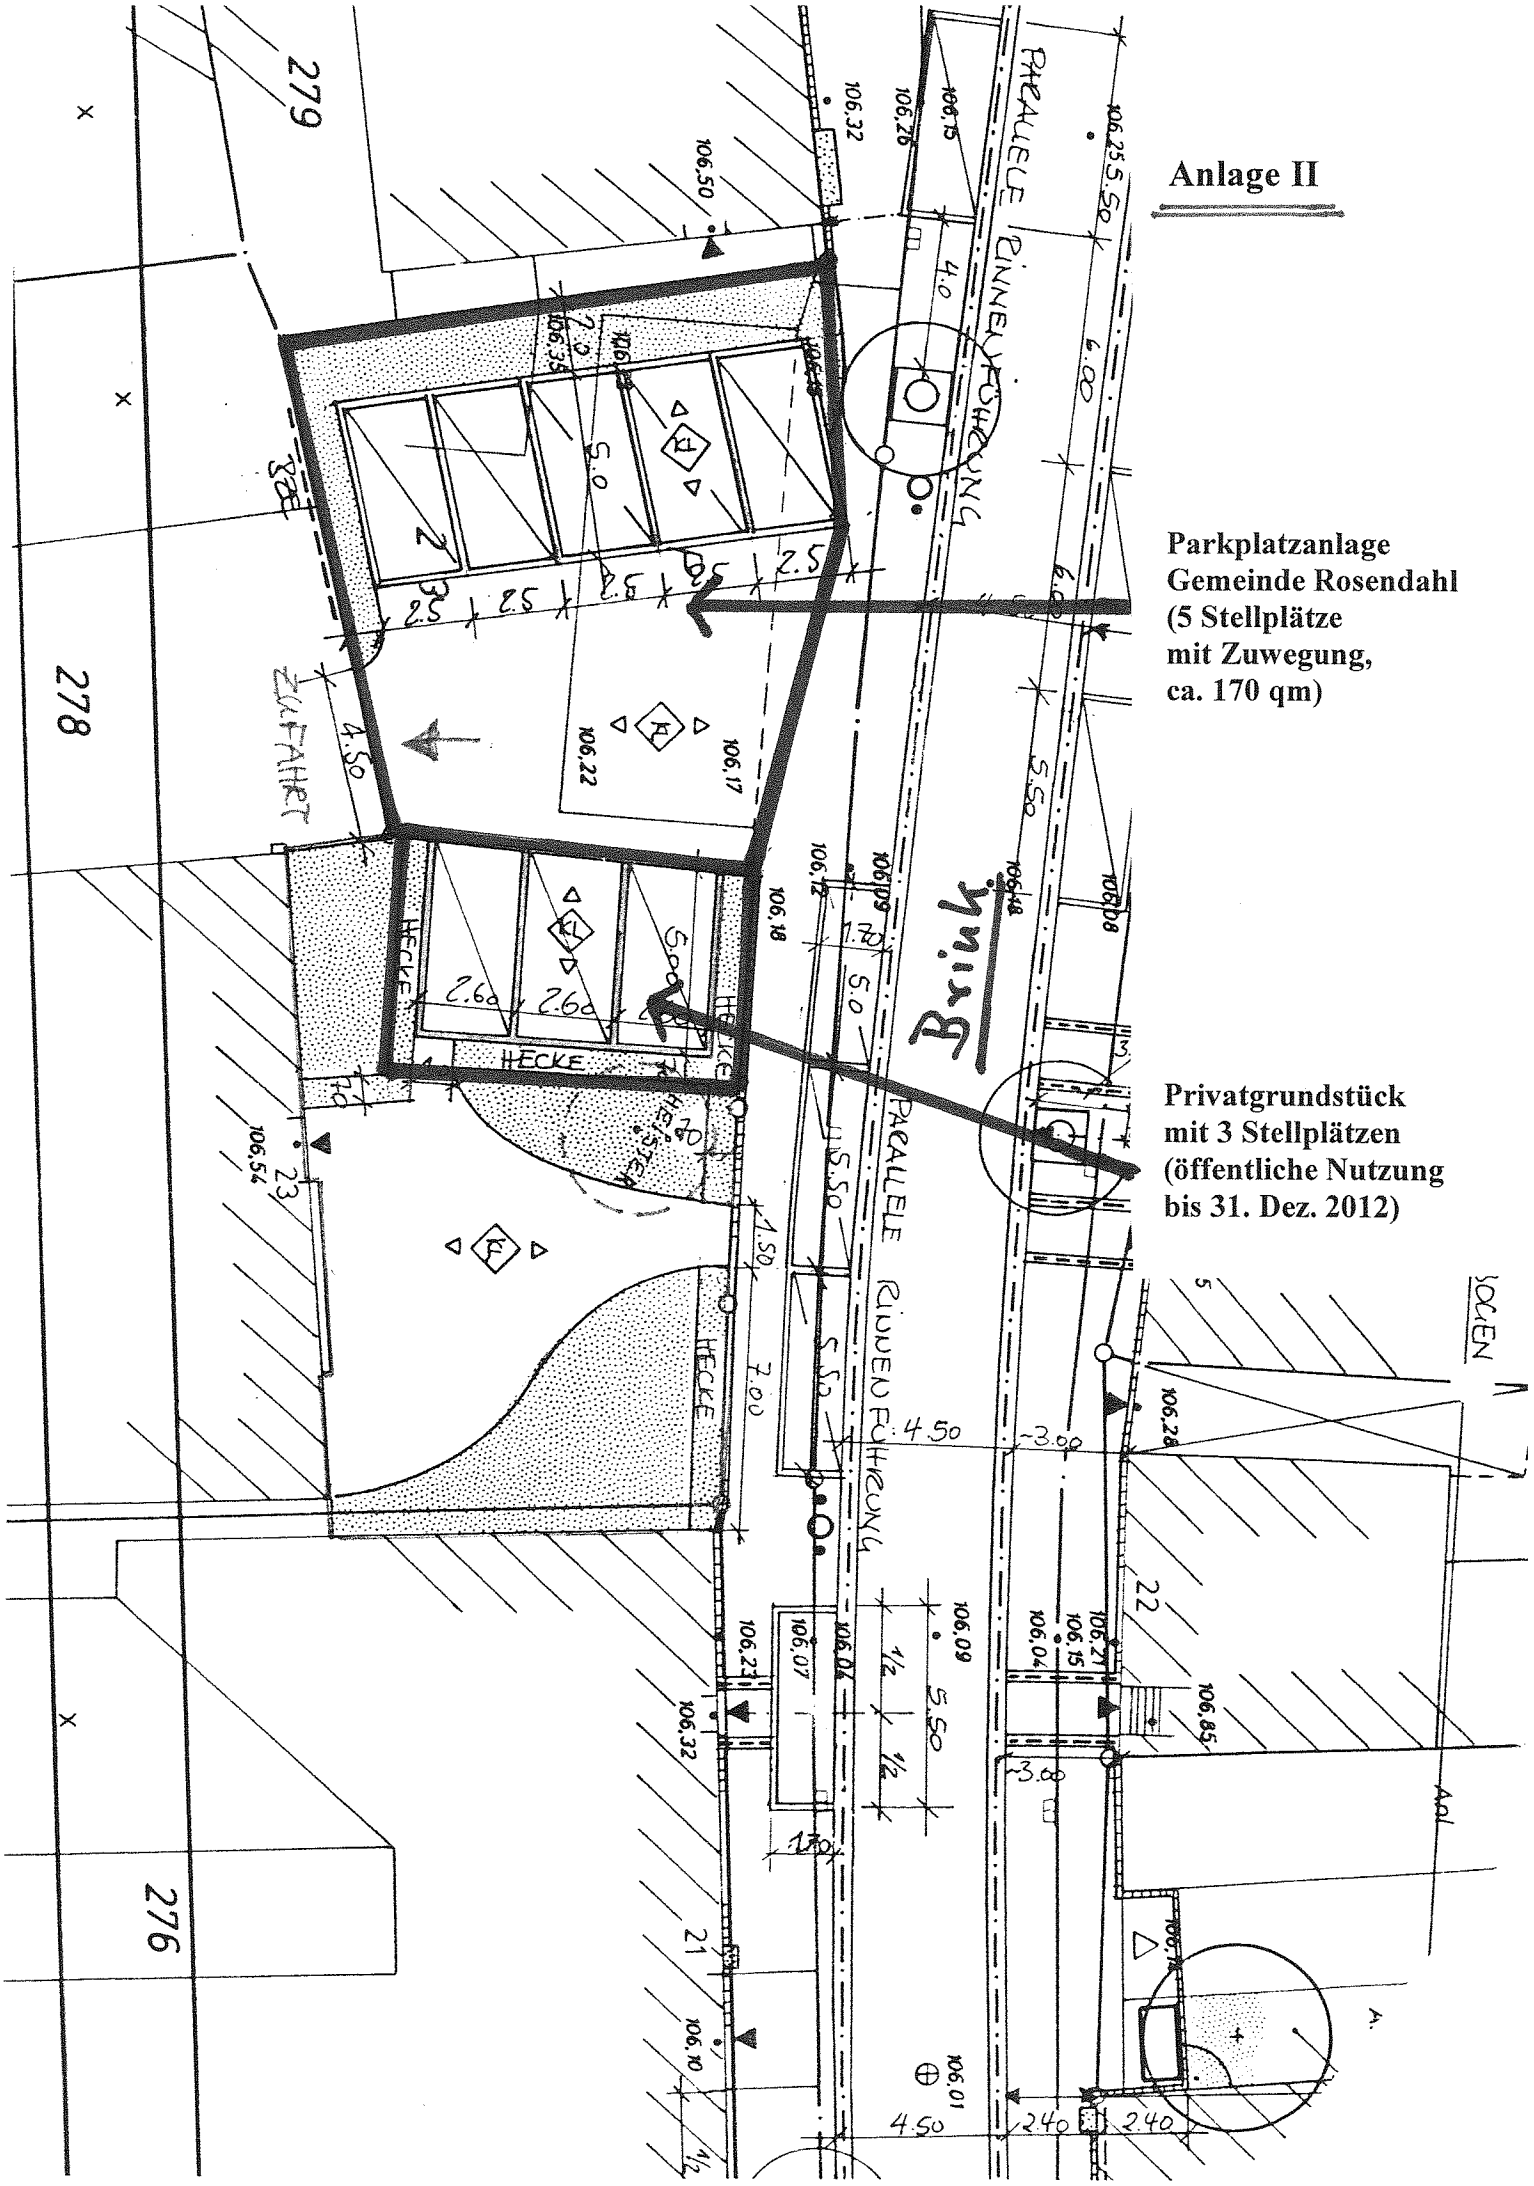
Parkplatzanlage
Gemeinde Rosendahl
(5 Stellplätze
mit Zuwegung,
ca. 170 qm)
Privatgrundstück
mit 3 Stellplätzen
(öffentliche Nutzung
bis 31. Dez. 2012)
PARALLELE RINNENFÜHRUNG
ZUFAHRT
HECKE
Brink
SOLLEN
279
278
276
22
21