
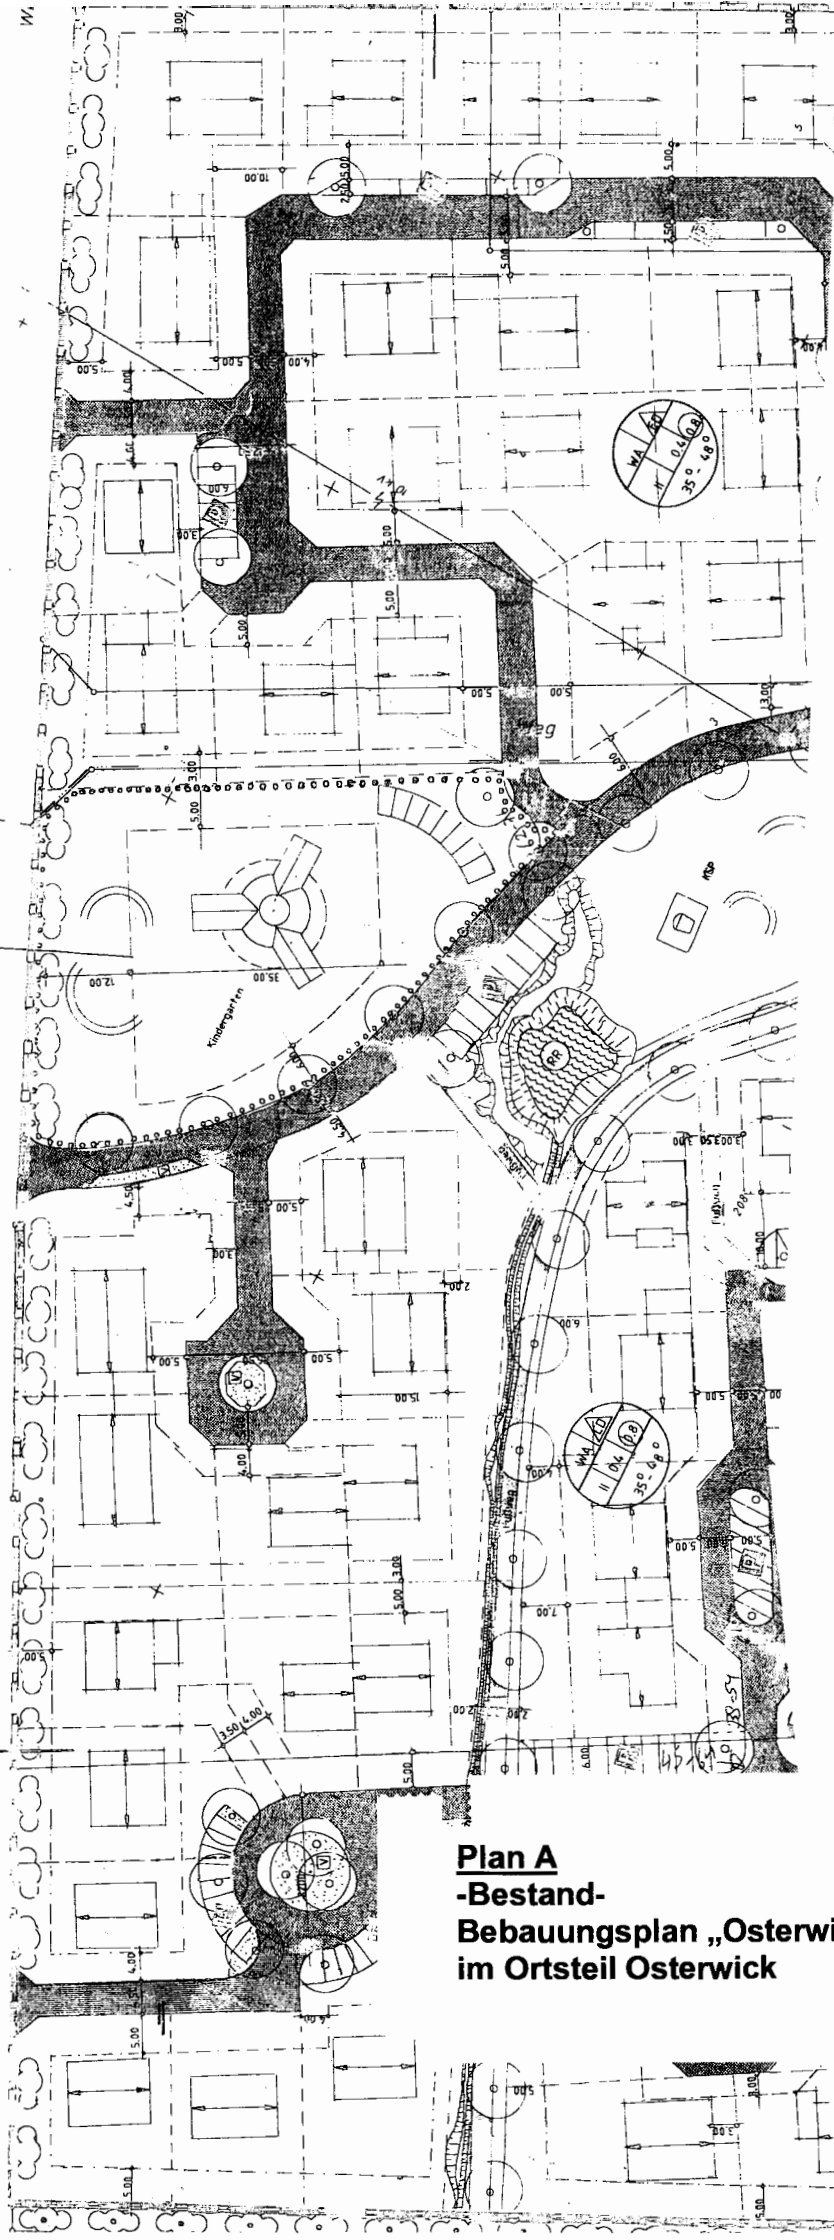
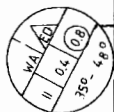


Pflanzgebot
für Sträucher
(5 m)

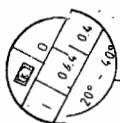

Plan A
-Bestand-
Bebauungsplan „Osterwick Nord“
im Ortsteil Osterwick