

# Grundriss des geplanten Wohn- und Geschäftshauses



Brink



Hauptstraße

OBERGSSCHOSS

Spielen


Fahrrad/Mülltonnen

23 Stellplätze

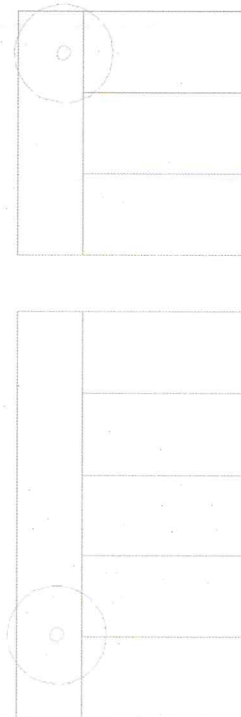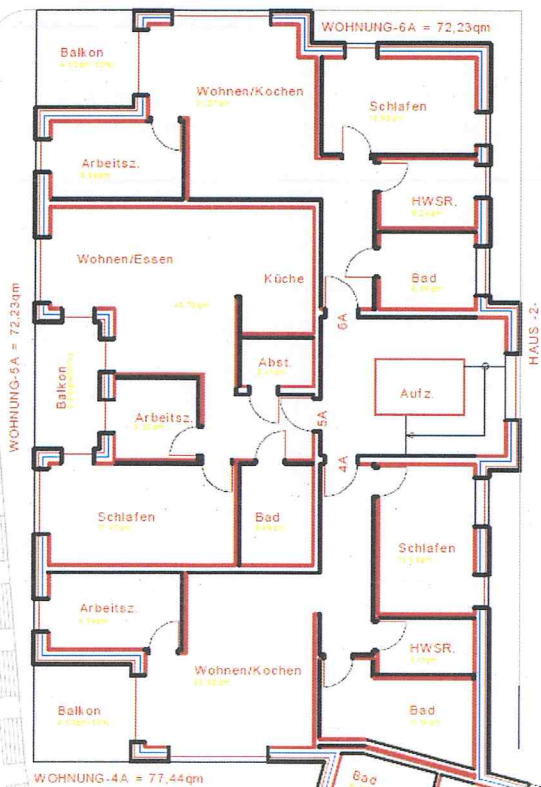


WOHNUNG-8A = 87,95qm

Dachterrasse  
26,00qm (50%)

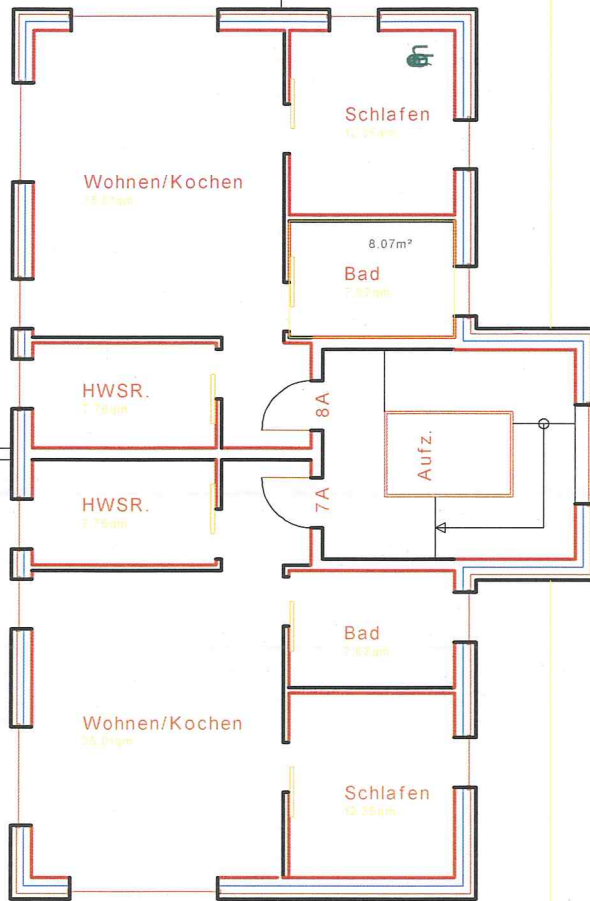

Dachterrasse  
26,00qm (50%)

WOHNUNG-7A = 87,95qm

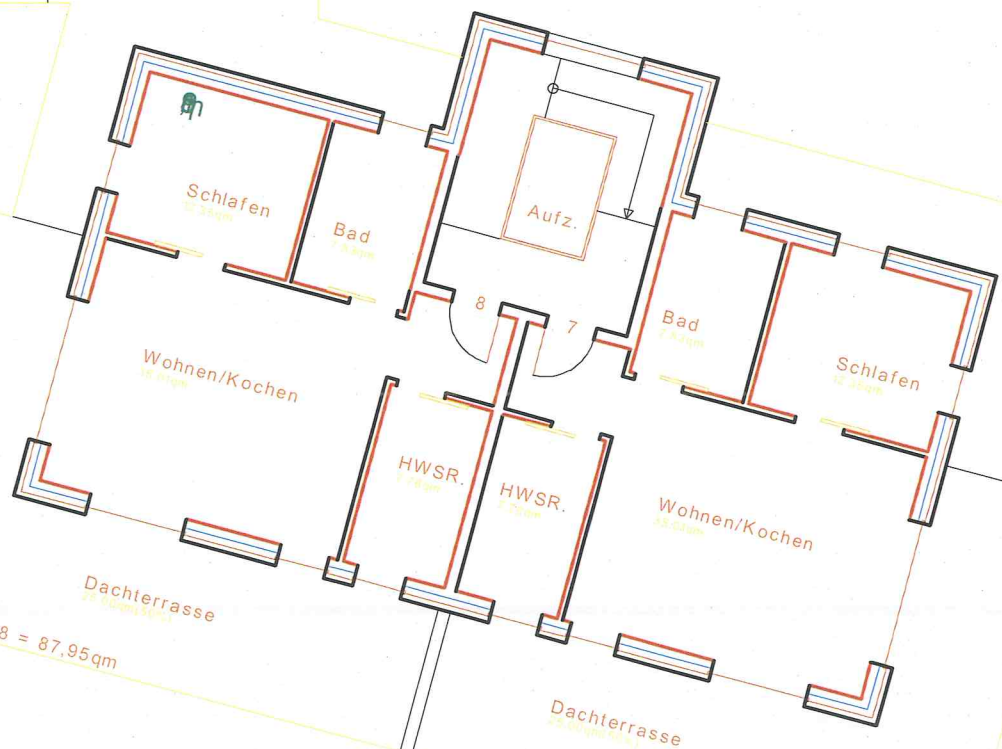


WOHNUNG-8 = 87,95qm

Dachterrasse  
26,00qm (50%)

WOHNUNG-7 = 87,95qm




DACHGESCHOSS




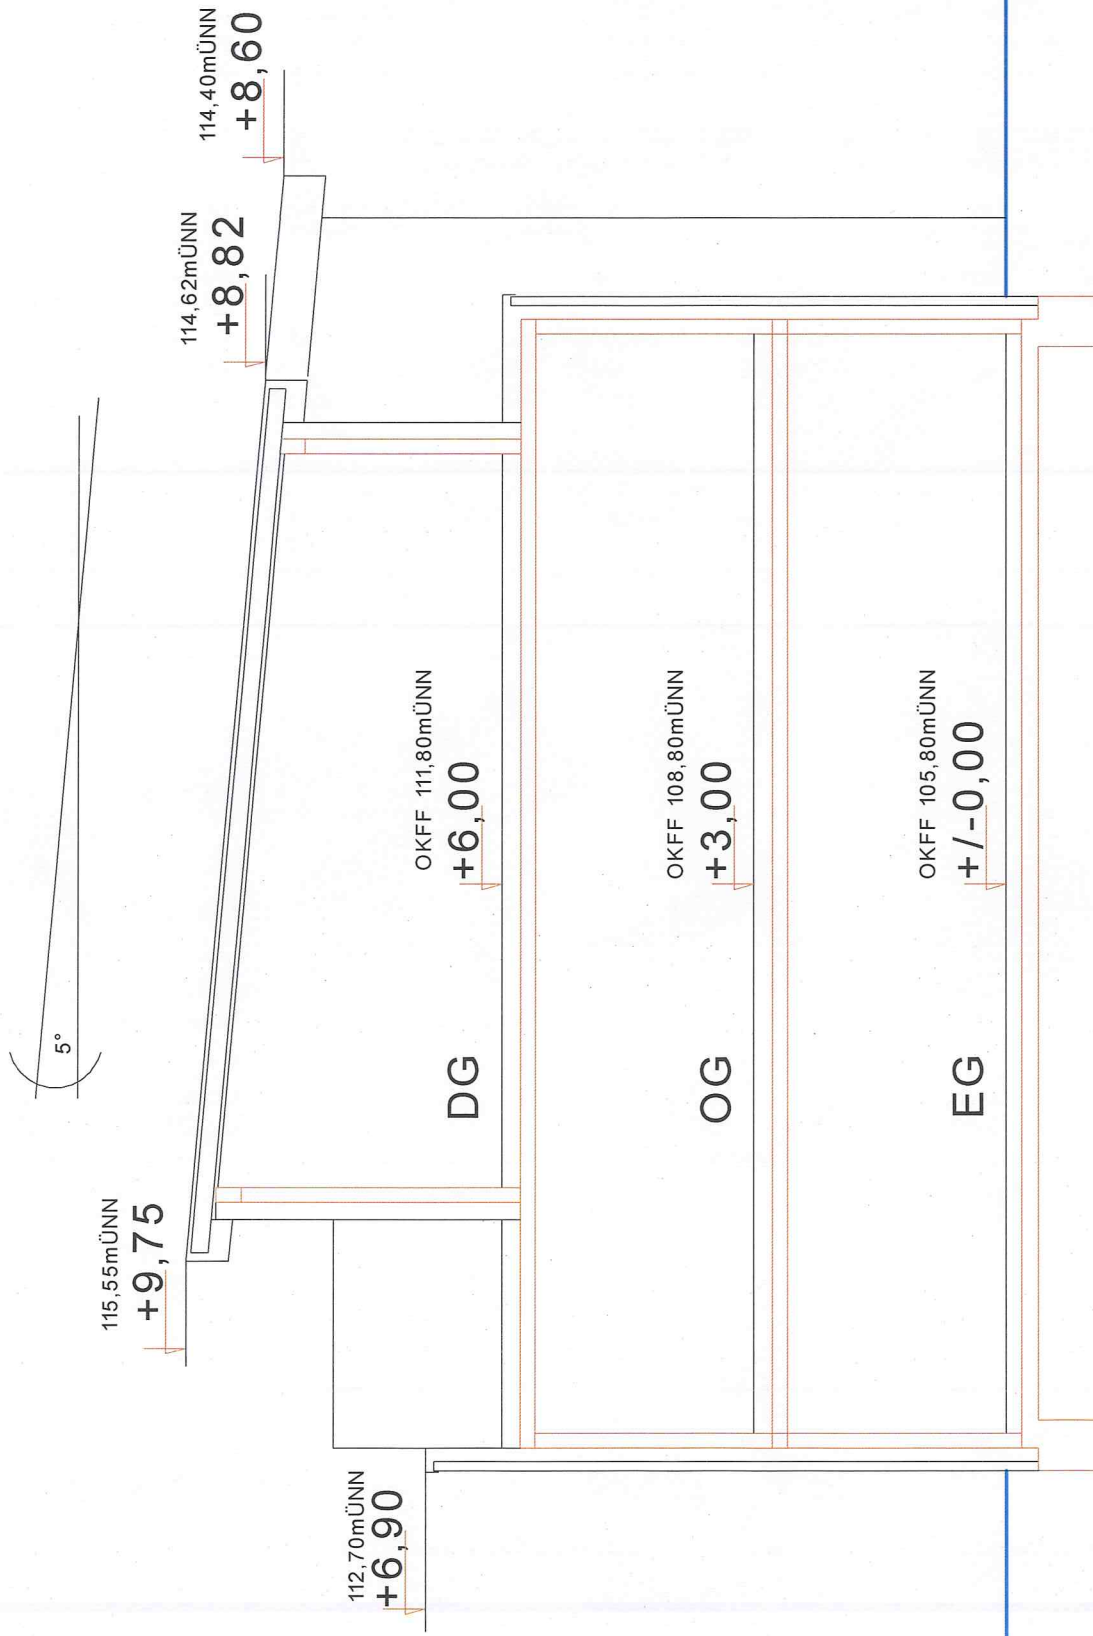


# SCHNITT A-A

## Höhenentwicklung der Gebäude

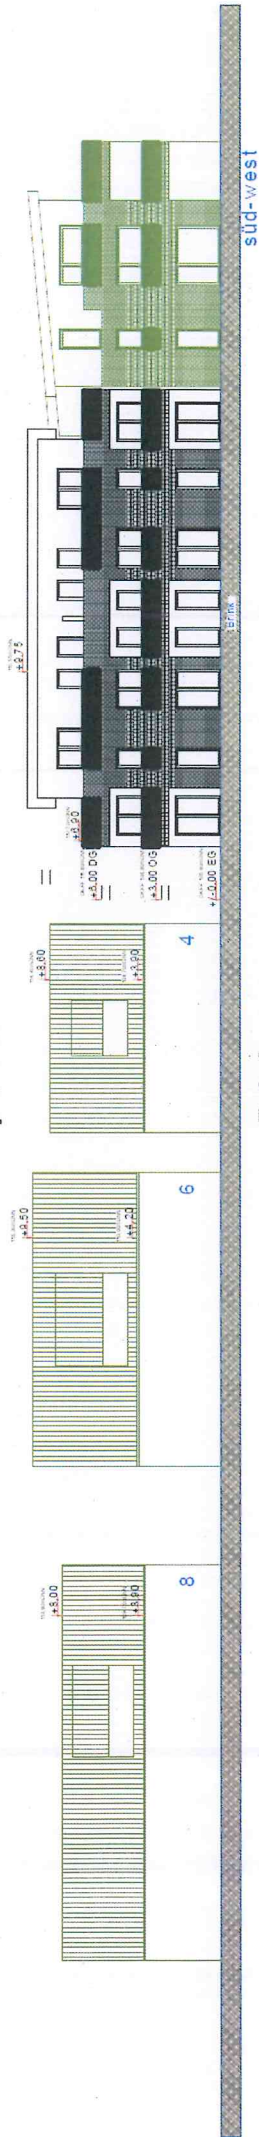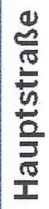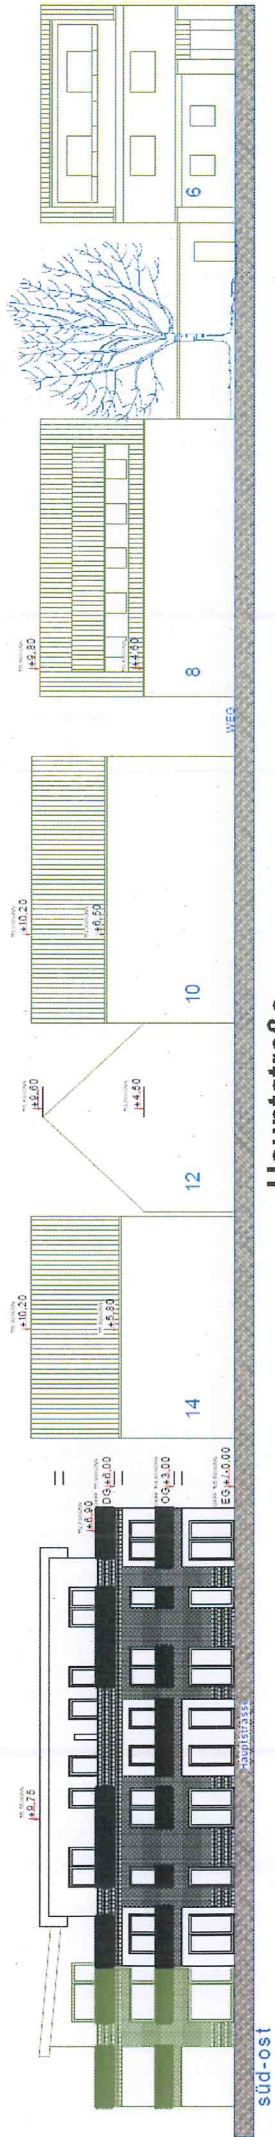


## Brink

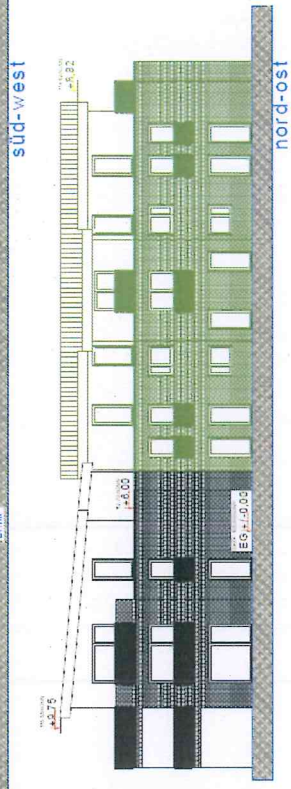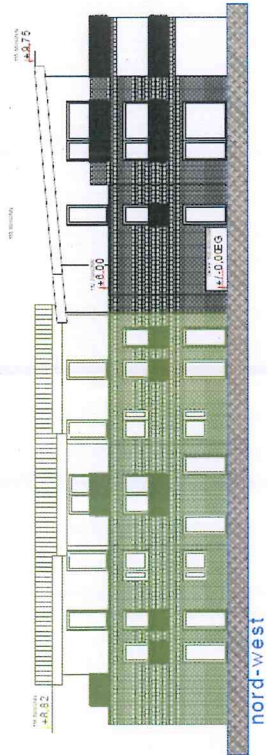




Ansicht von der „Hauptstraße“



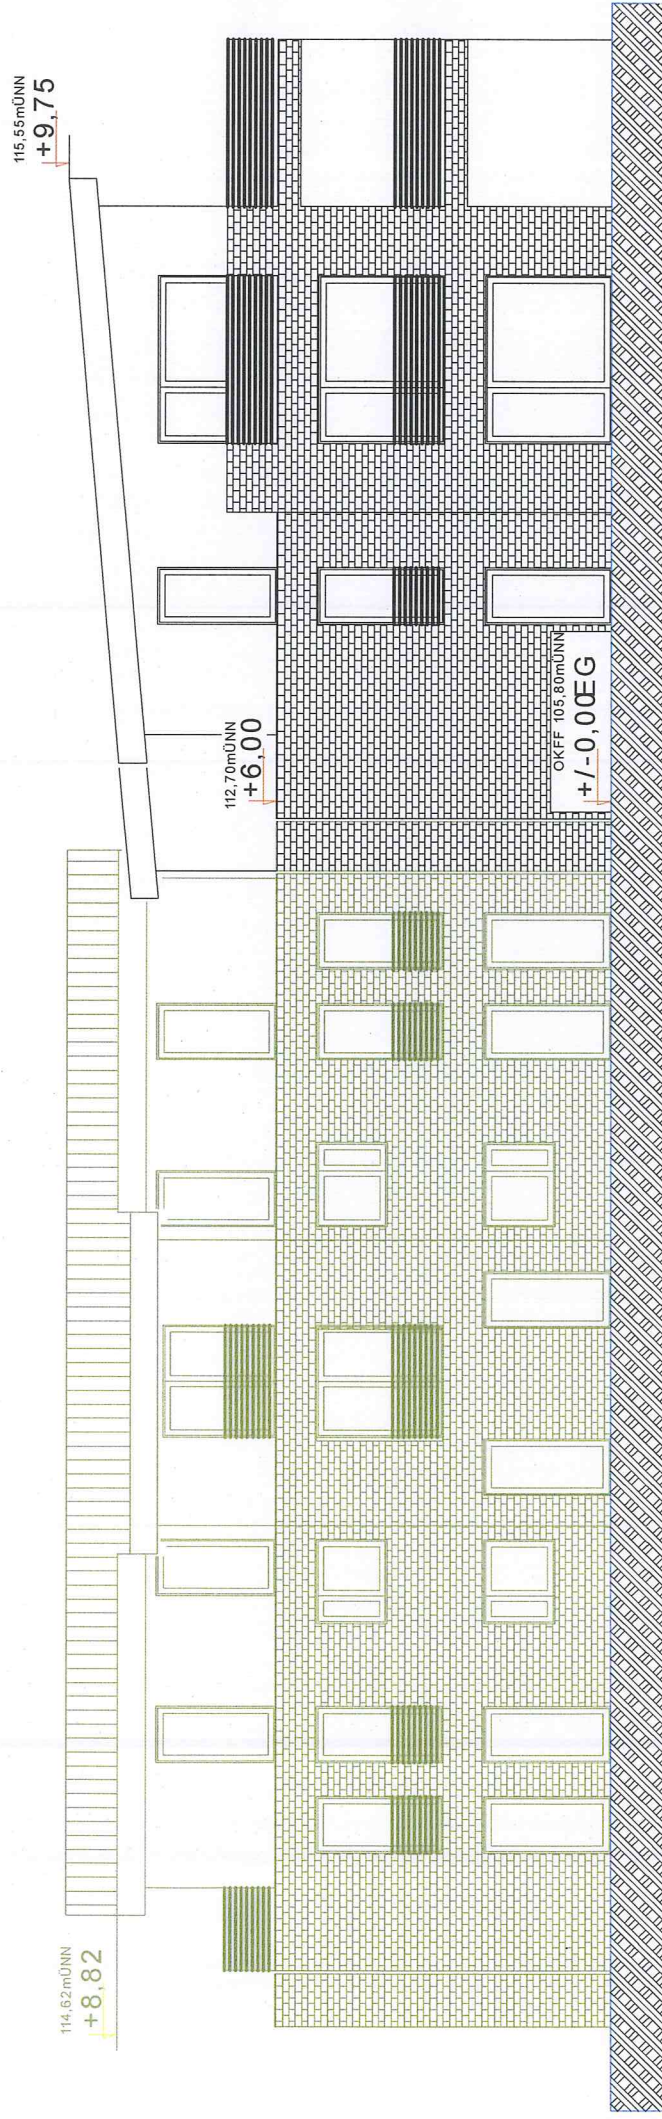


nord-west

Ansicht der Rückseite zur „Hauptstraße“

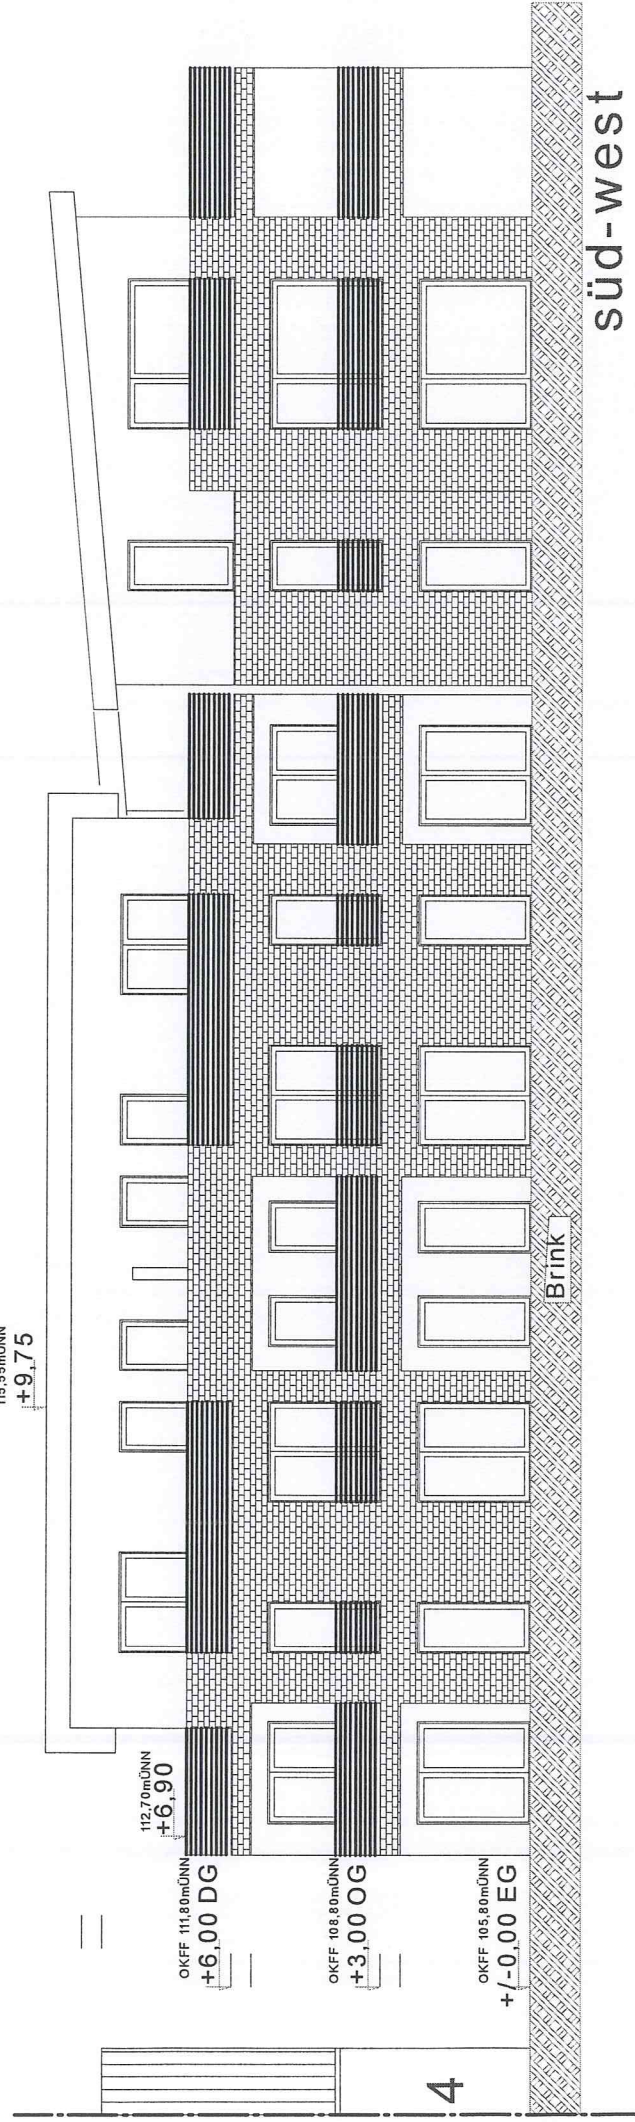

Ansicht von der Straße „Brink“



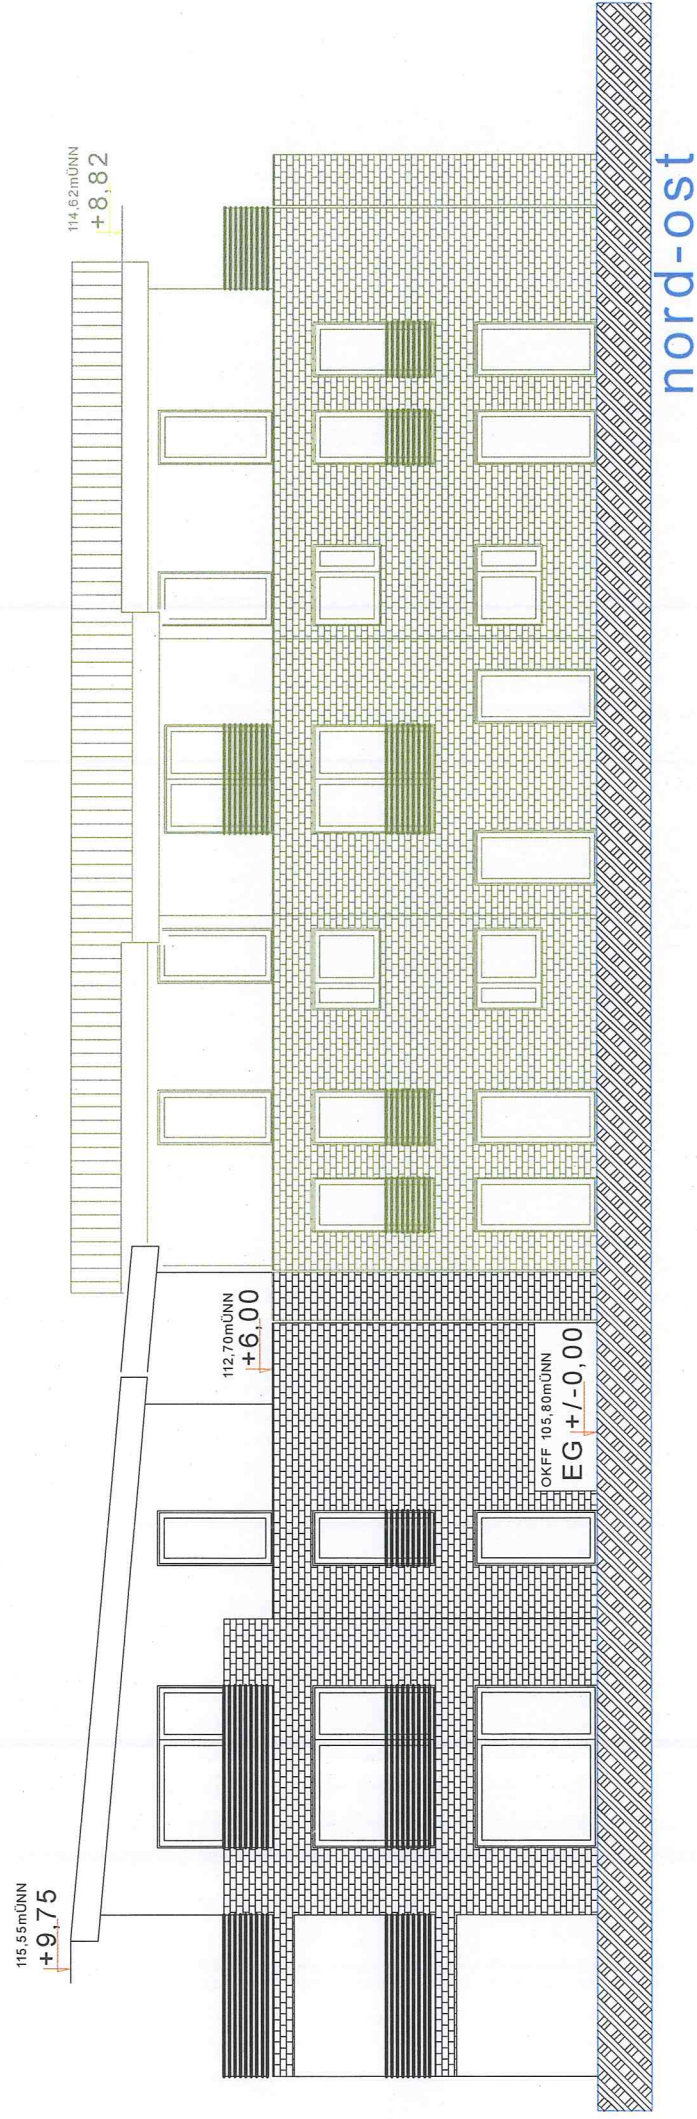

Ansicht der Rückseite zum „Brink“