



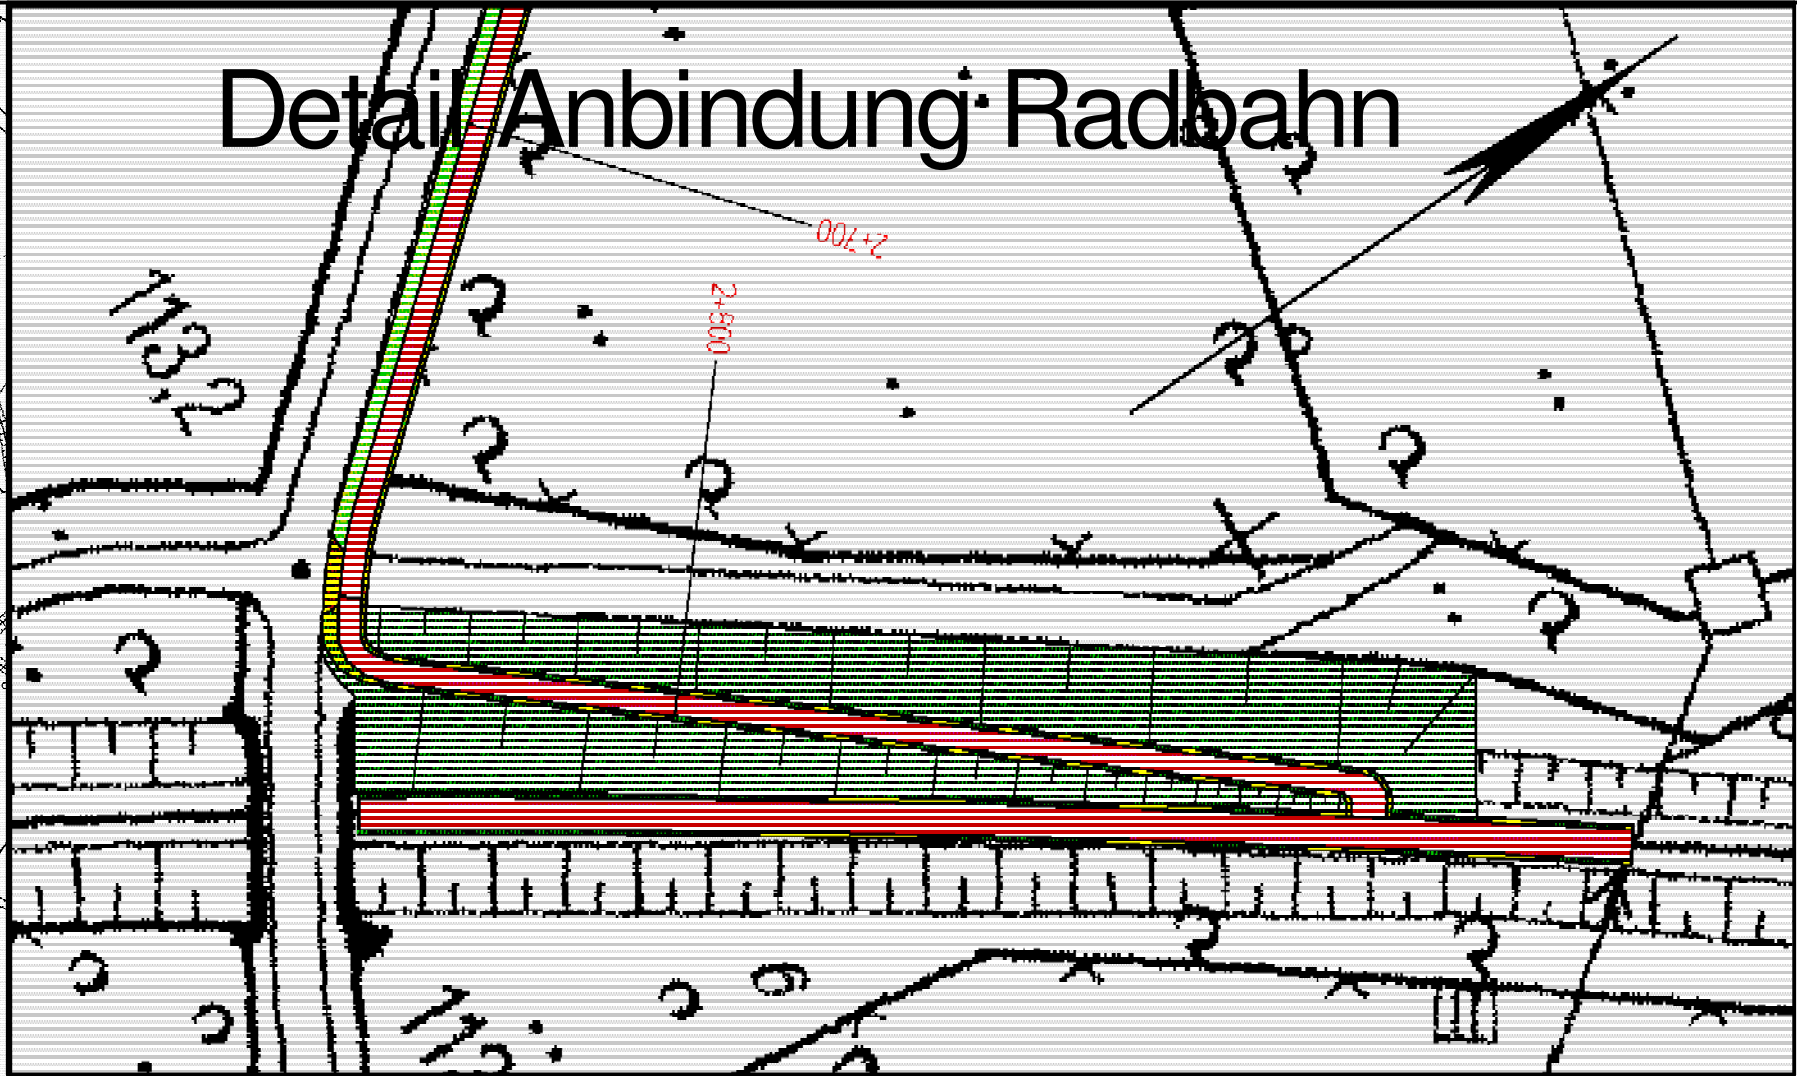

Anlage II ö.S.

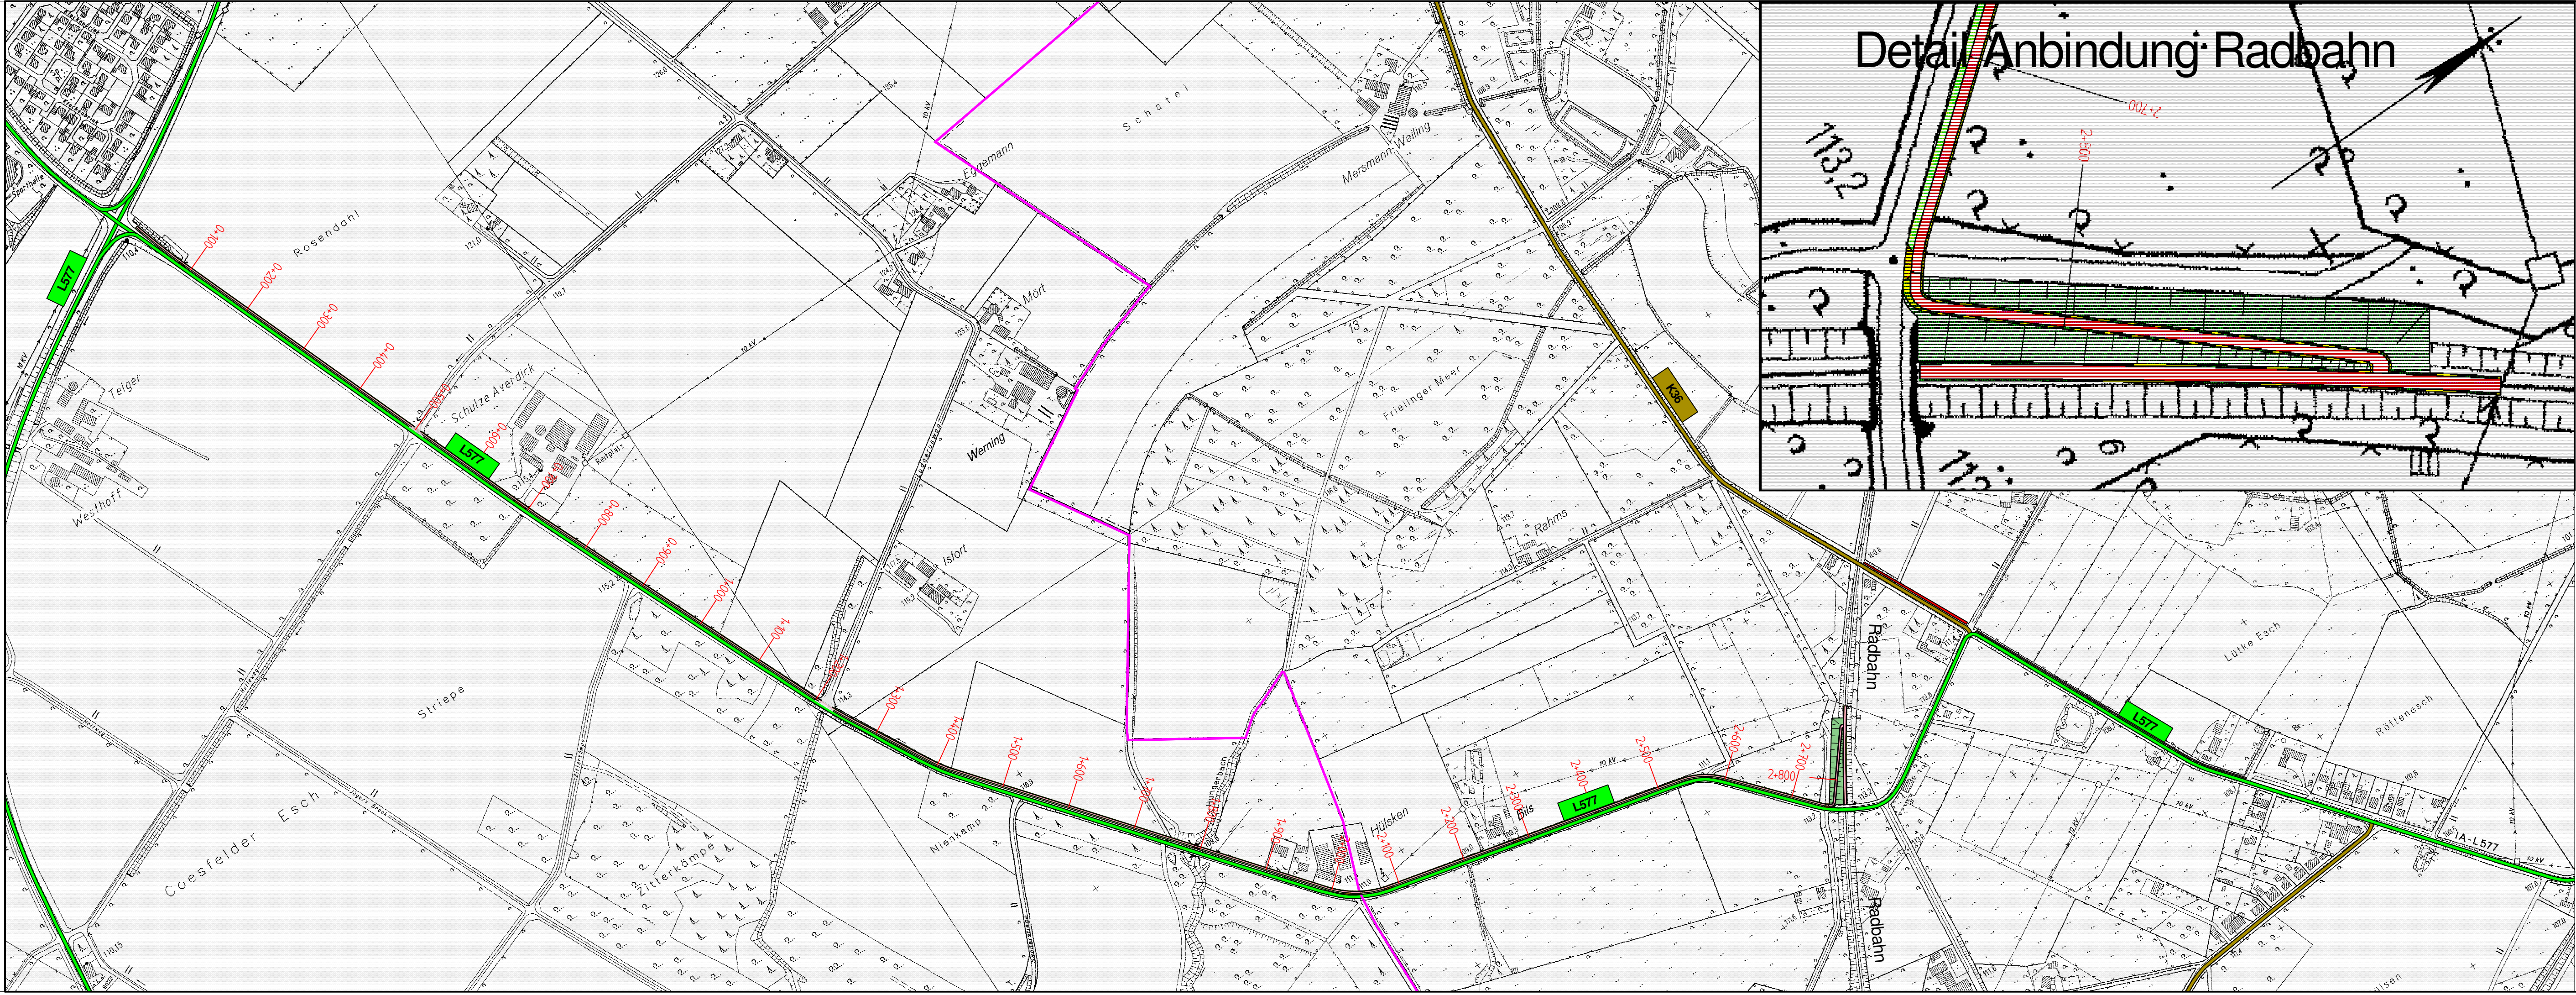

Regionalniederlassung
Münsterland
Wahrkamp 30, 48653 Coesfeld



Projekt-Nr.
07-0284

Nr.	Art der Änderung	Datum	Zeichen

VORENTWURF

Landesbetrieb Straßenbau Nordrhein-Westfalen

Unterlage / Blatt-Nr.:
Lageplan

Straße: L 577 Station: 0+514 - 1+073

PROJIS-Nr.:

Maßstab: 1 : 5 000

Entwurf eins Bürgerradweges
Osterwick - Billerbeck (Bahnradweg)
Bau-km 0+000 - 3+000