
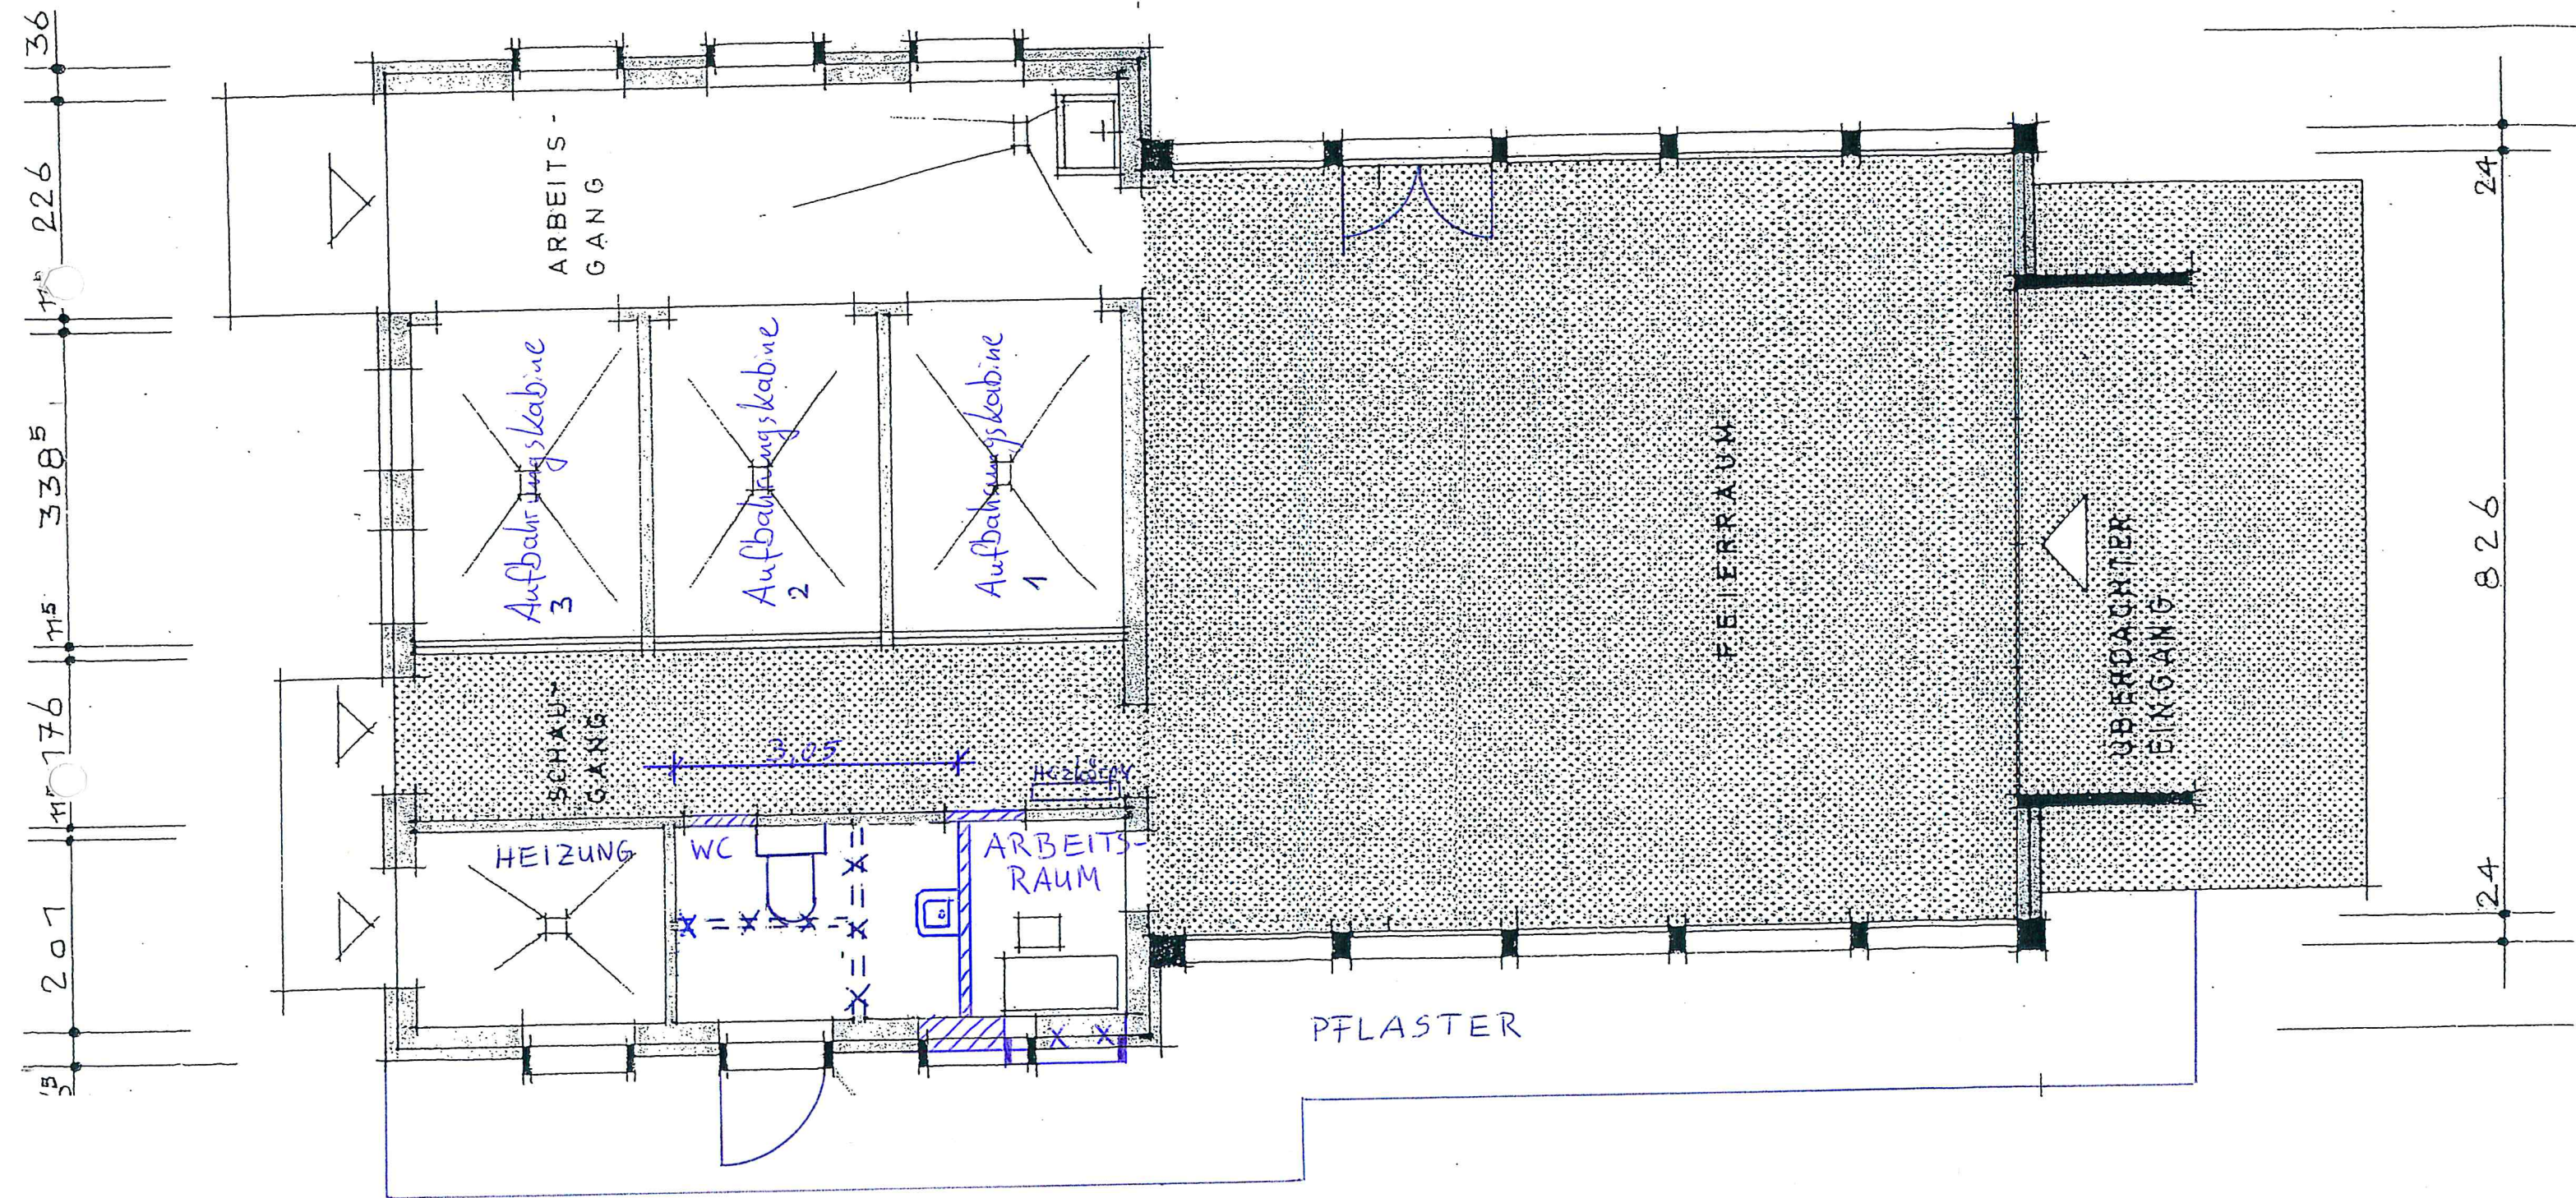


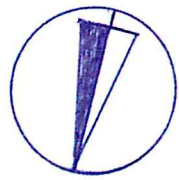

TRAUERHALLE
HOLTWICK