
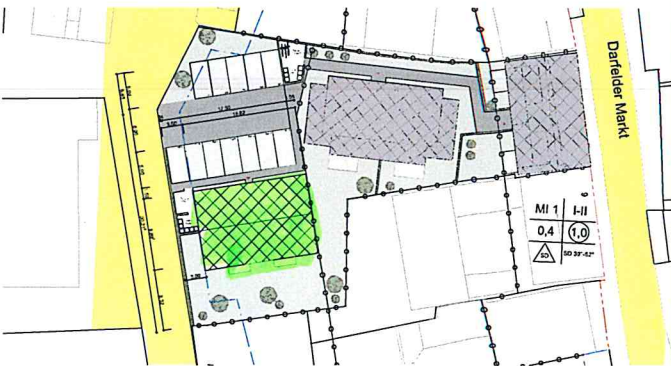


Haus 1

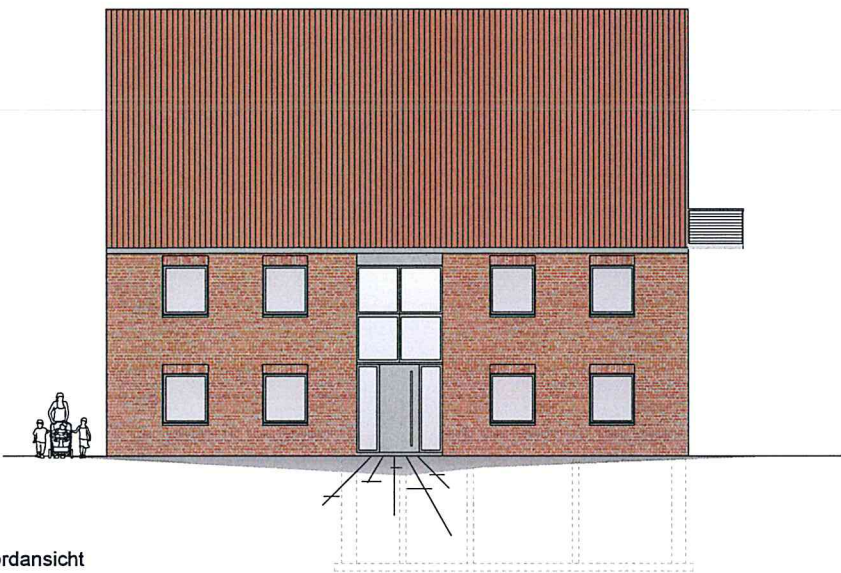

HETKAMP ARCHITEKTUR


INDEX	DATUM	NAME	ÄNDERUNGSVERMERK
-	-	-	-

Entwurfsverfasser:
HETKAMP ARCHITEKTUR
Johanniterstraße 36
46325 Borken
02861 / 9588978 Fax.: 02861 / 9588962
info@hetkamp-architektur.de
www.hetkamp-architektur.de

Bauherr:

Bauvorhaben:
Neubau von zwei Mehrfamilienhäusern und eines Reihenhauses
Darfelder Markt 11, 48720 Rosendahl-Darfeld


LEISTUNGSPHASE Vorentwurf		PLANINHALT Ansichten und Schnitte Haus 1		
MAßSTAB 1:100	DATUM 20.06.2017	PROJEKT NR.	PLAN NR. Ve 1.2	INDEX
Diese Zeichnung ist erst nach Prüfung durch das zuständige Bauordnungsamt (oder durch einen Prüf-Ing.) bzw. nach Erteilung der Baugenehmigung für die Ausführung verbindlich. Diese Zeichnung ist urheberrechtlich geschützt. Vervielfältigung oder Weitergabe an Dritte verboten!				
Entwurfsverfasser		Bauherr		
		H/B = 420 / 850 (0,36m²)		Allplan 2017

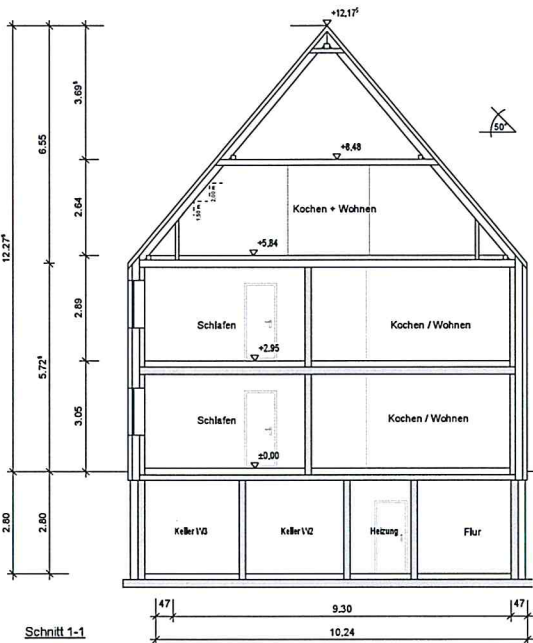

Südansicht

Ostansicht


Haus 2

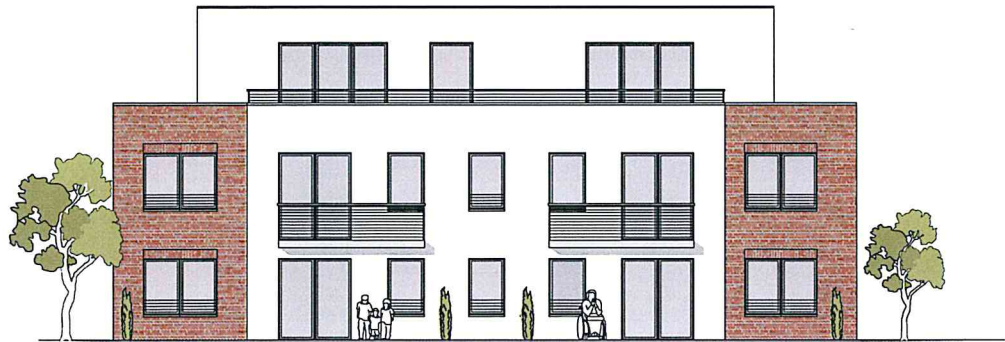


Südansicht



Westansicht

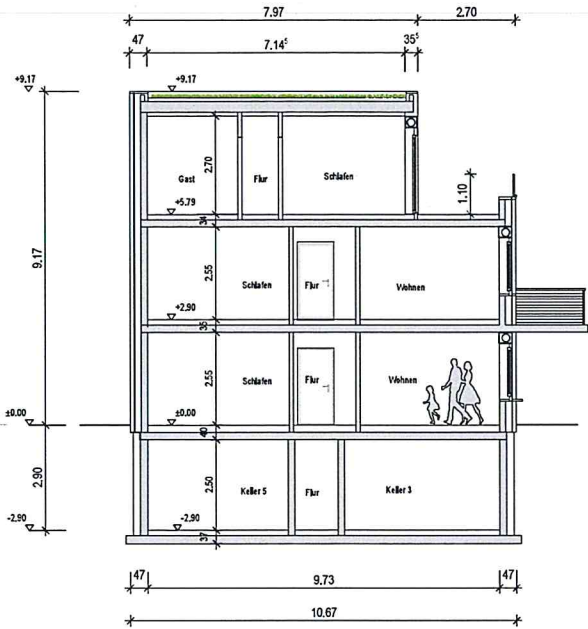

Schnitt 2-2

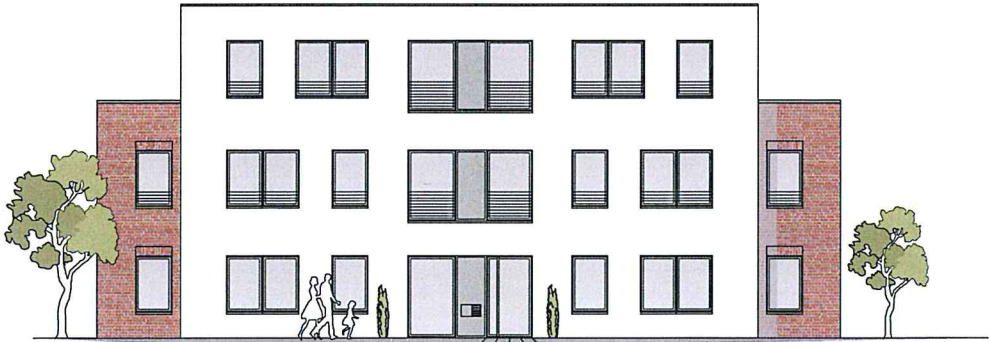

Nordansicht



Ostansicht



HETKAMP ARCHITEKTUR

INDEX	DATUM	NAME	ÄNDERUNGSVERMERK
-	-	-	-

Entwurfsverfasser:
HETKAMP ARCHITEKTUR
Johanniterstraße 36
46325 Borken
02861 / 9588978 Fax.: 02861 / 9588962
info@hetkamp-architektur.de
www.hetkamp-architektur.de

Bauherr:

Bauvorhaben:
Neubau von zwei Mehrfamilienhäusern und eines Reihenhauses
Darfelder Markt 11, 48720 Rosendahl-Darfeld



LEISTUNGSPHASE		PLANINHALT		
Vorentwurf		Ansichten und Schnitte Haus 2		
MAßSTAB	DATUM	PROJEKT NR.	PLAN NR.	INDEX
1:100	20.06.2017		Ve 2.2	

Diese Zeichnung ist erst nach Prüfung durch das zuständige Bauordnungsamt (oder durch einen Prüf.-Ing.) bzw. nach Erteilung der Baugenehmigung für die Ausführung verbindlich. Diese Zeichnung ist urheberrechtlich geschützt. Vervielfältigung oder Weitergabe an Dritte verboten!

Entwurfsverfasser

Bauherr

Haus 3

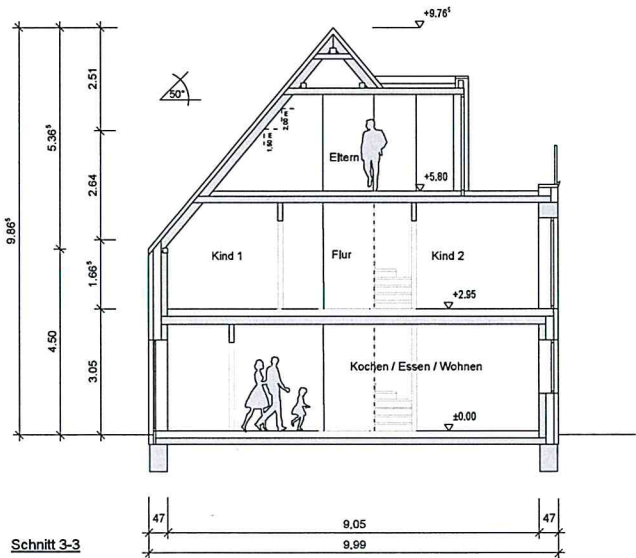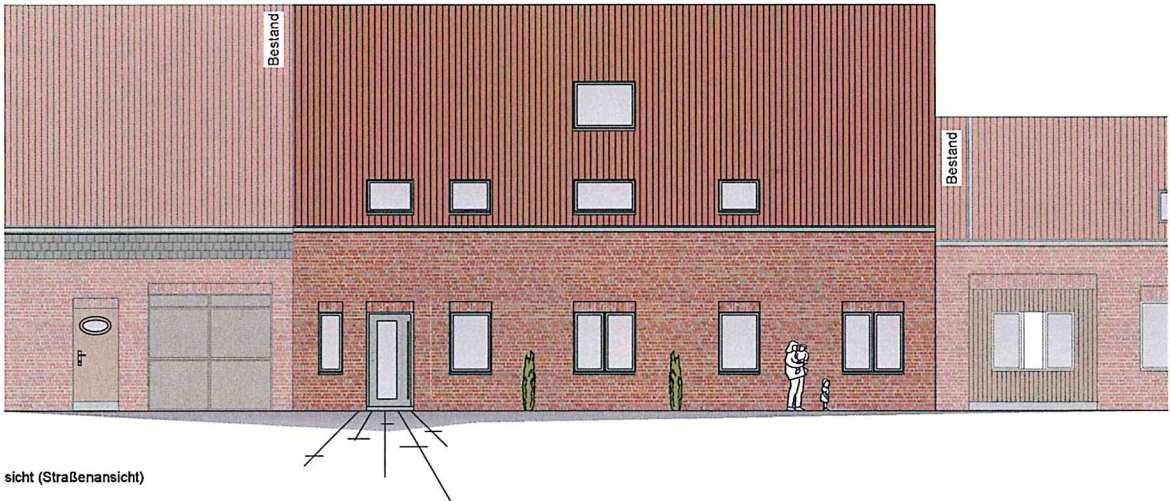

HETKAMP ARCHITEKTUR

INDEX	DATUM	NAME	ÄNDERUNGSVERMERK
-	-	-	-

Entwurfsverfasser:
HETKAMP ARCHITEKTUR
Johanniterstraße 36
46325 Borken
02861 / 9588978 Fax.: 02861 / 9588962
info@hetkamp-architektur.de
www.hetkamp-architektur.de


Bauherr:

Bauvorhaben:
Neubau von zwei Mehrfamilienhäusern und eines Reihenhauses
Darfelder Markt 11, 48720 Rosendahl-Darfeld

LEISTUNGSPHASE		PLANINHALT		
Vorentwurf		Ansichten und Schnitte Haus 3		
MAßSTAB	DATUM	PROJEKT NR.	PLAN NR.	INDEX
1:100	19.06.2017		Ve 3.2	
Diese Zeichnung ist erst nach Prüfung durch das zuständige Bauordnungsamt (oder durch einen Prüf.-Ing.) bzw. nach Erteilung der Baugenehmigung für die Ausführung verbindlich. Diese Zeichnung ist urheberrechtlich geschützt. Vervielfältigung oder Weitergabe an Dritte verboten!				
Entwurfsverfasser		Bauherr		

H/B = 400 / 750 (0.30m²)

Allplan 2017

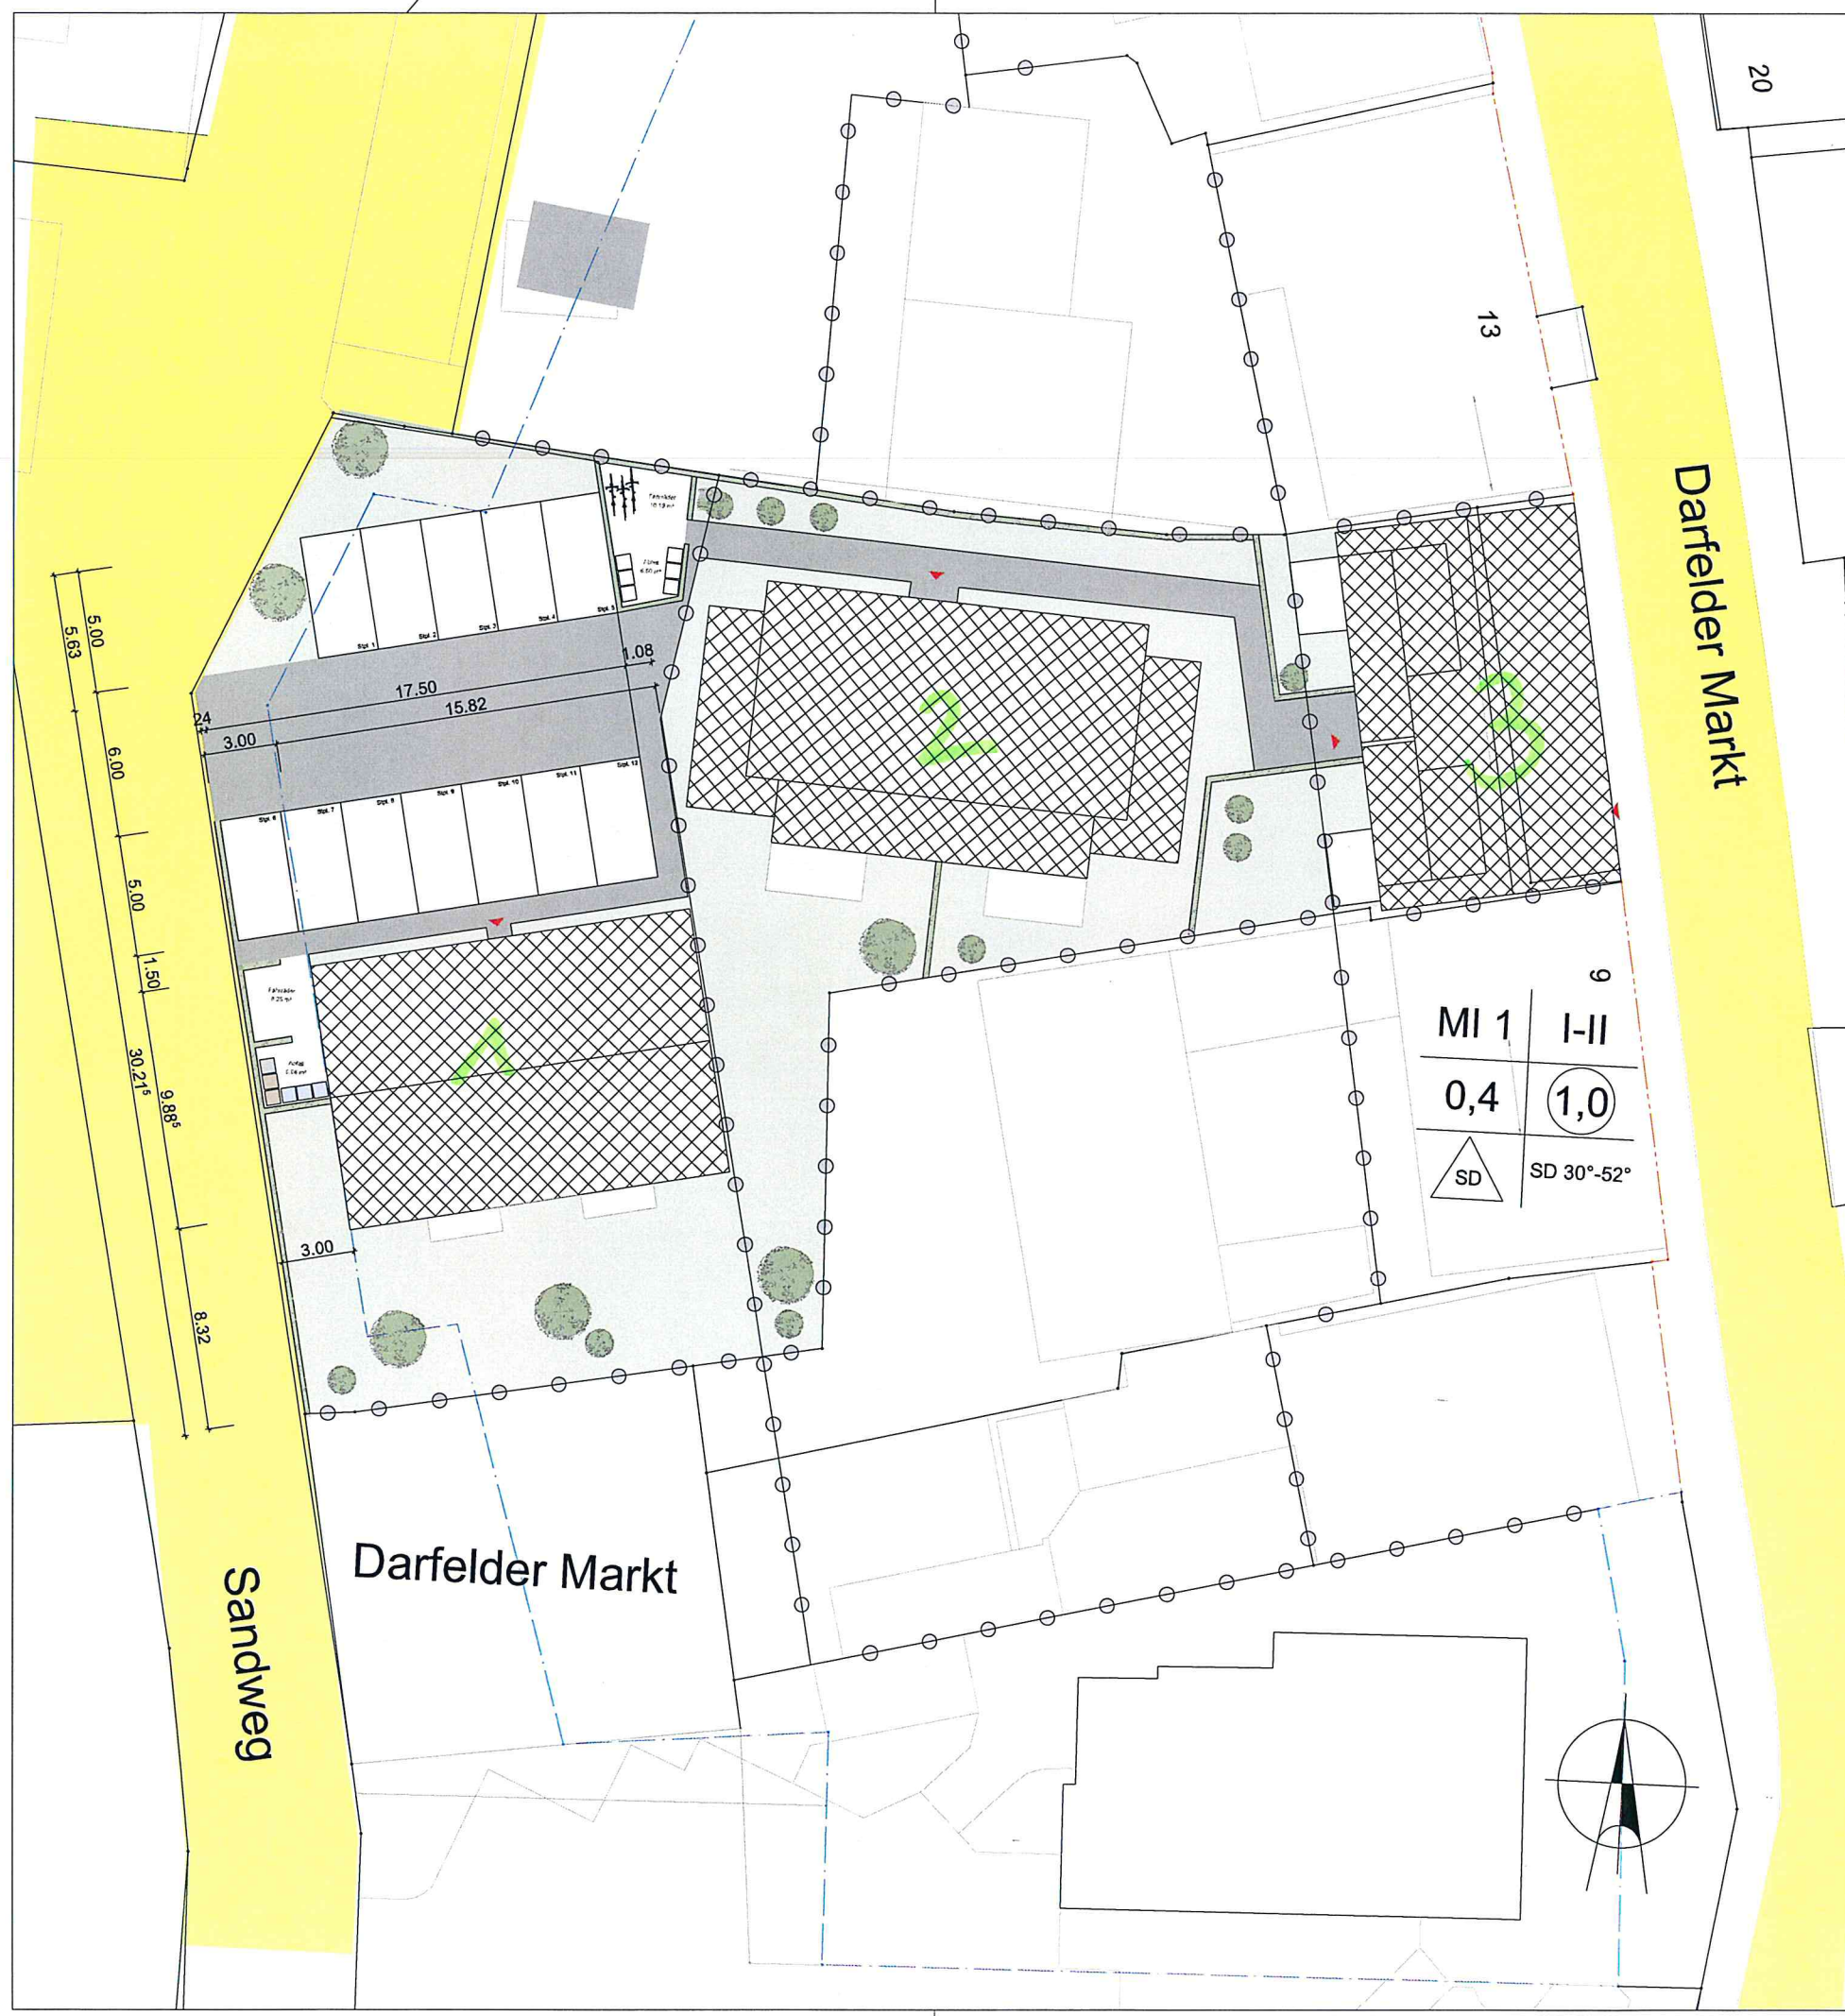

INDEX	DATUM	NAME	ÄNDERUNGSVERMERK
-	-	-	-

Entwurfsverfasser: HETKAMP ARCHITEKTUR Johanniterstraße 36 46325 Borken 02861 / 9588978 Fax.: 02861 / 9588962 info@hetkamp-architektur.de www.hetkamp-architektur.de	Bauherr:
---	-----------------

Bauvorhaben: Neubau von zwei Mehrfamilienhäusern und eines Reihenhauses Darfelder Markt 11, 48720 Rosendahl-Darfeld
--

LEISTUNGSPHASE Vorentwurf		PLANINHALT Übersichtsplan		
MAßSTAB 1:200	DATUM 19.06.2017	PROJEKT NR.	PLAN NR. Ve 4	INDEX
Diese Zeichnung ist erst nach Prüfung durch das zuständige Bauordnungsamt (oder durch einen Prüf.-Ing.) bzw. nach Erteilung der Baugenehmigung für die Ausführung verbindlich. Diese Zeichnung ist urheberrechtlich geschützt. Vervielfältigung oder Weitergabe an Dritte verboten!				
Entwurfsverfasser		Bauherr		