
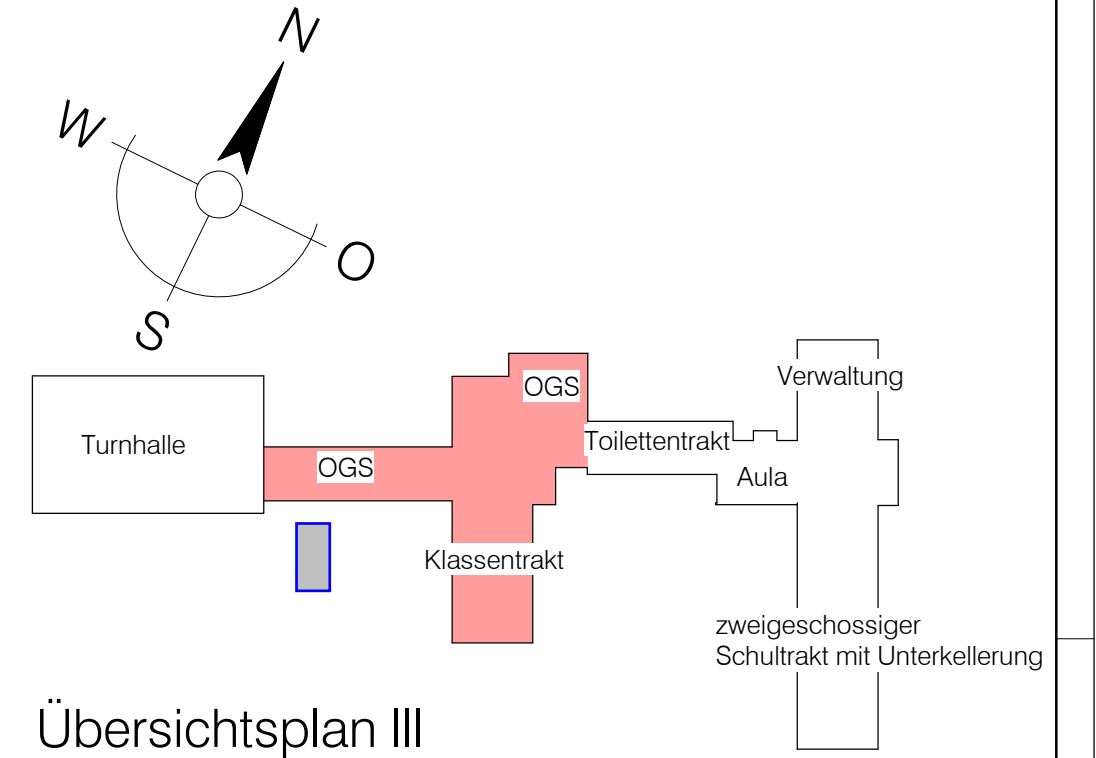


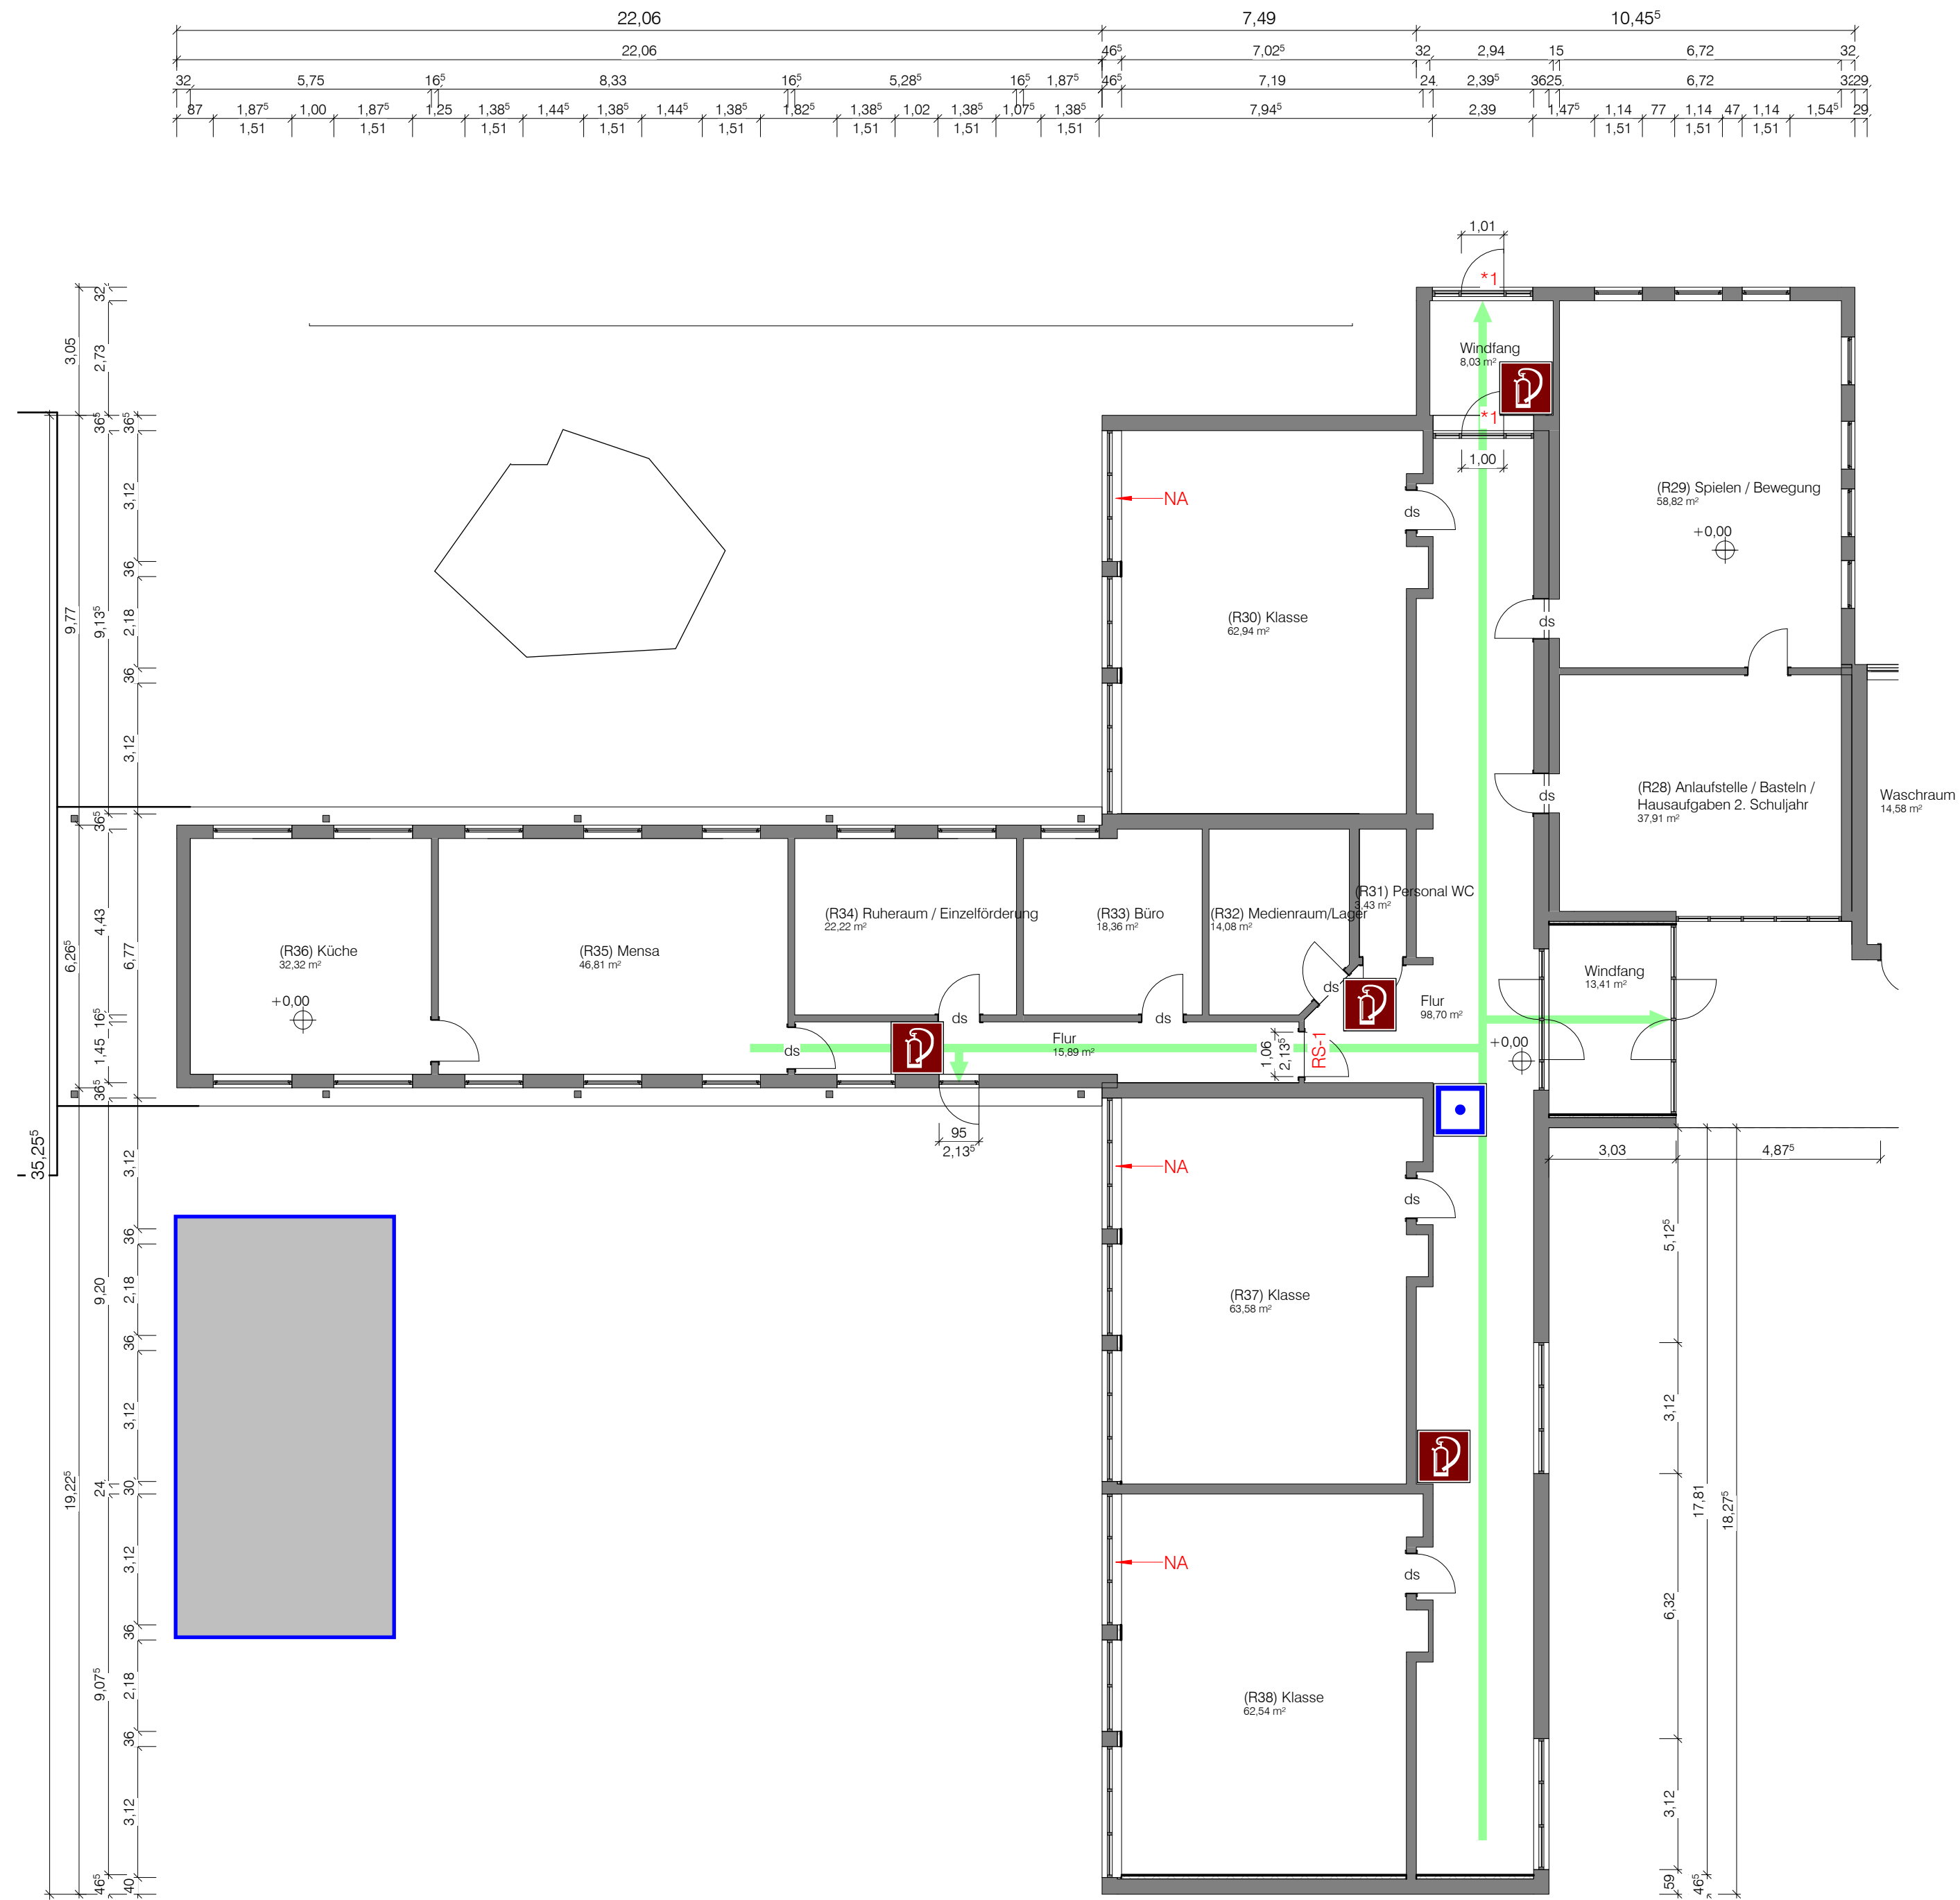

Legende Brandschutz

- Rettungswege + Ausgänge
- Zweiter Rettungsweg
- F90-Wände
- Taster Hausalarm
- Feuerlöscher
- OS Obertürschließer
- Alle Flurwände in F30-A**

Bauvorhaben:			
Bestandsaufnahme Nikolaus Grundschule Holtwick Schulweg 24 48720 Rosendahl			
Bauherr:			
Gemeinde Rosendahl			
Bezeichnung:			
mögliche Erweiterung der OGS			
Index	Datum	Änderung	
Maßstab:	Gezeichnet:	Datum:	Plan-Nr.:
Wie angezeigt	Sch	25.01.2018	8
Bauherr:		Architekt:	

OGS Brandschutz

M 1 : 125