Zufahrt nach derzeitigem Bebauungsplan

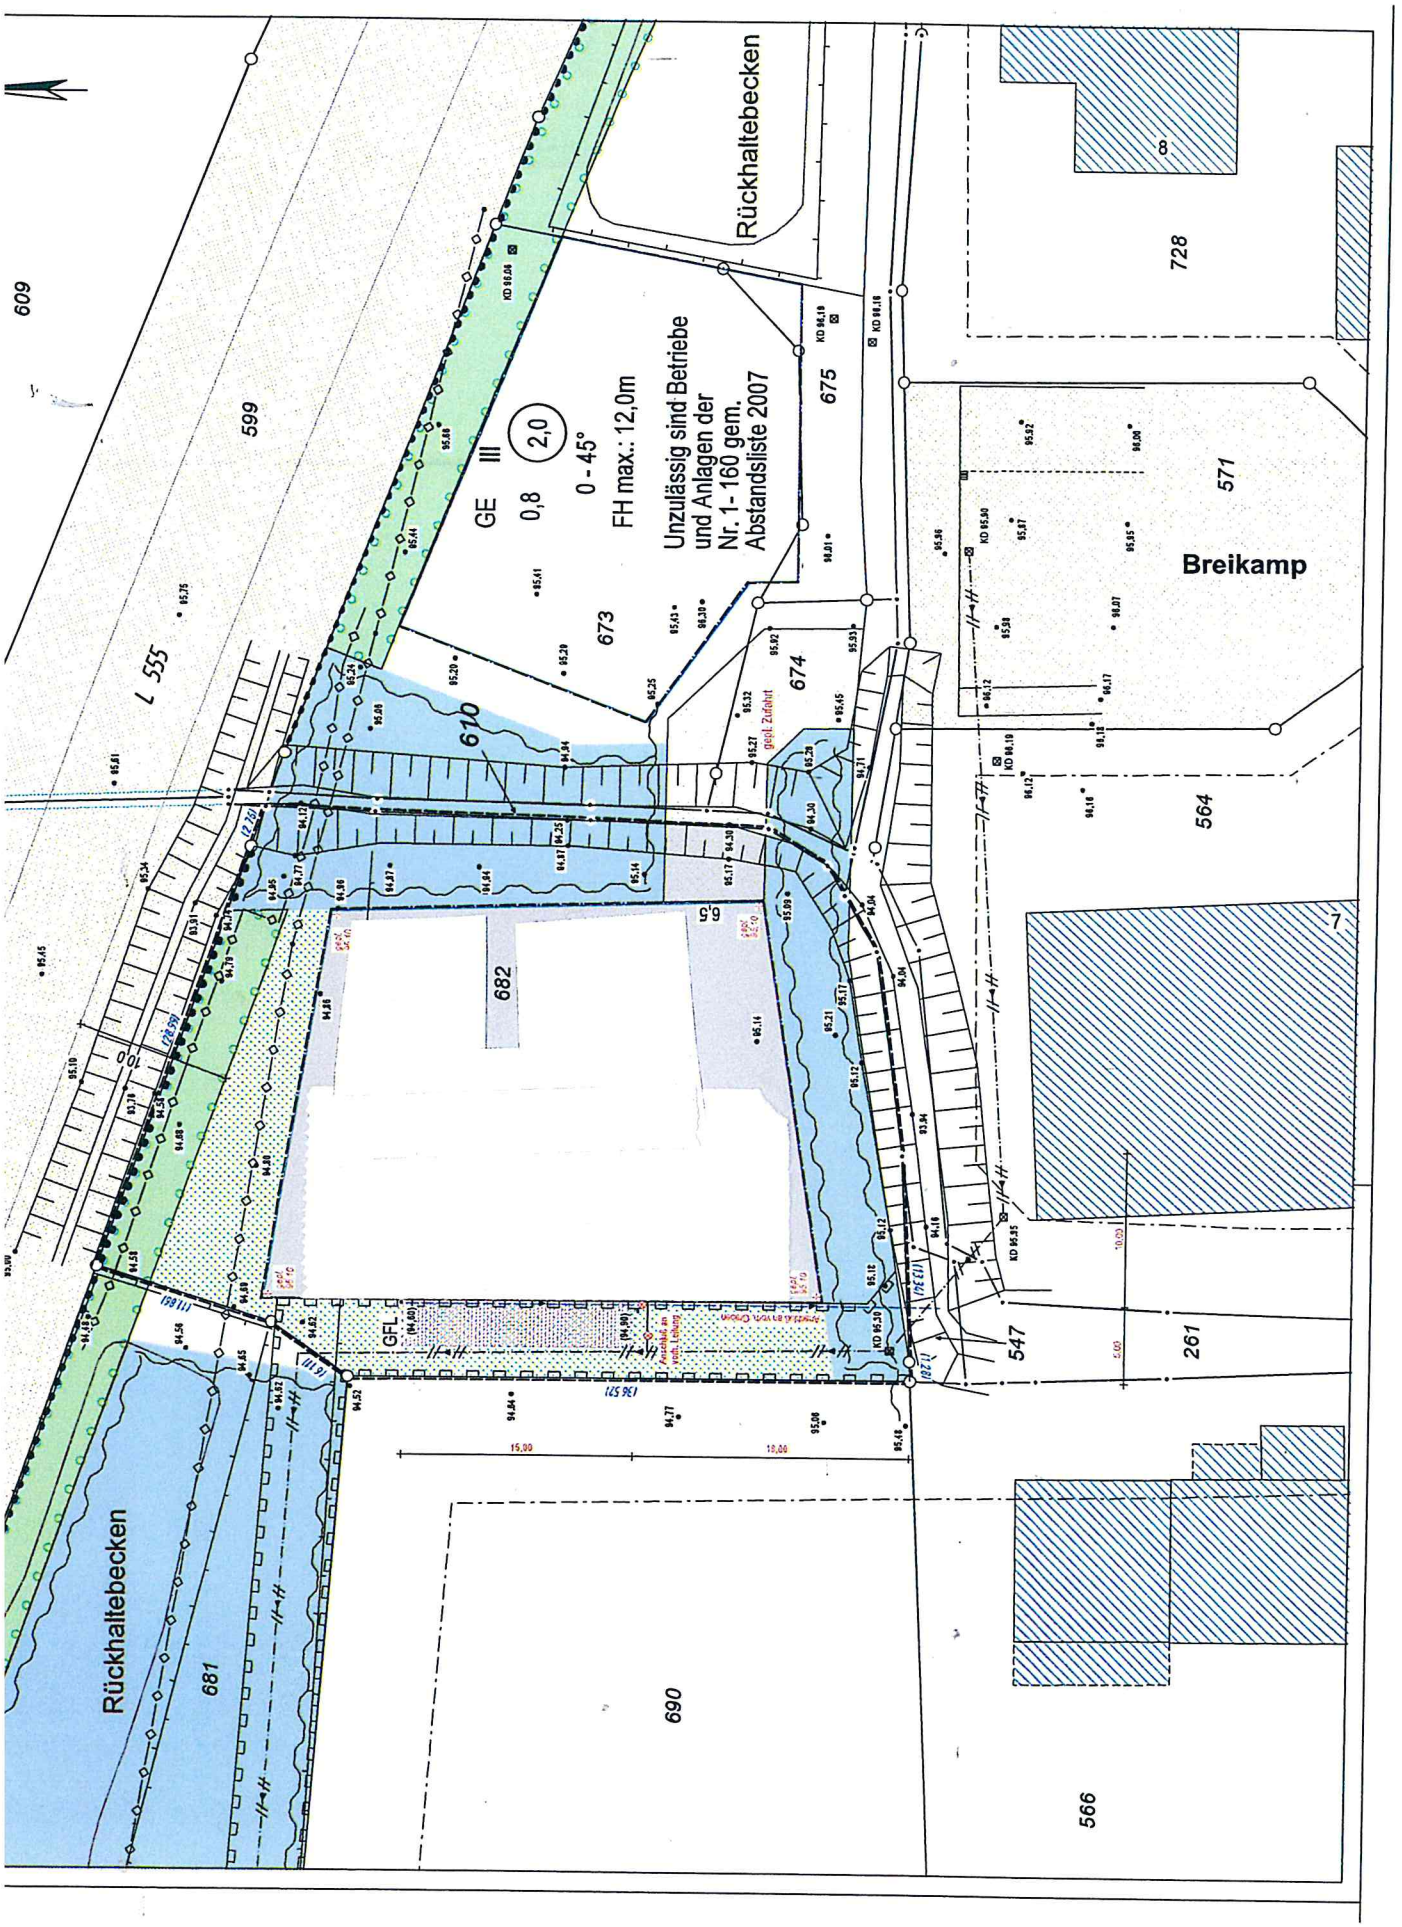
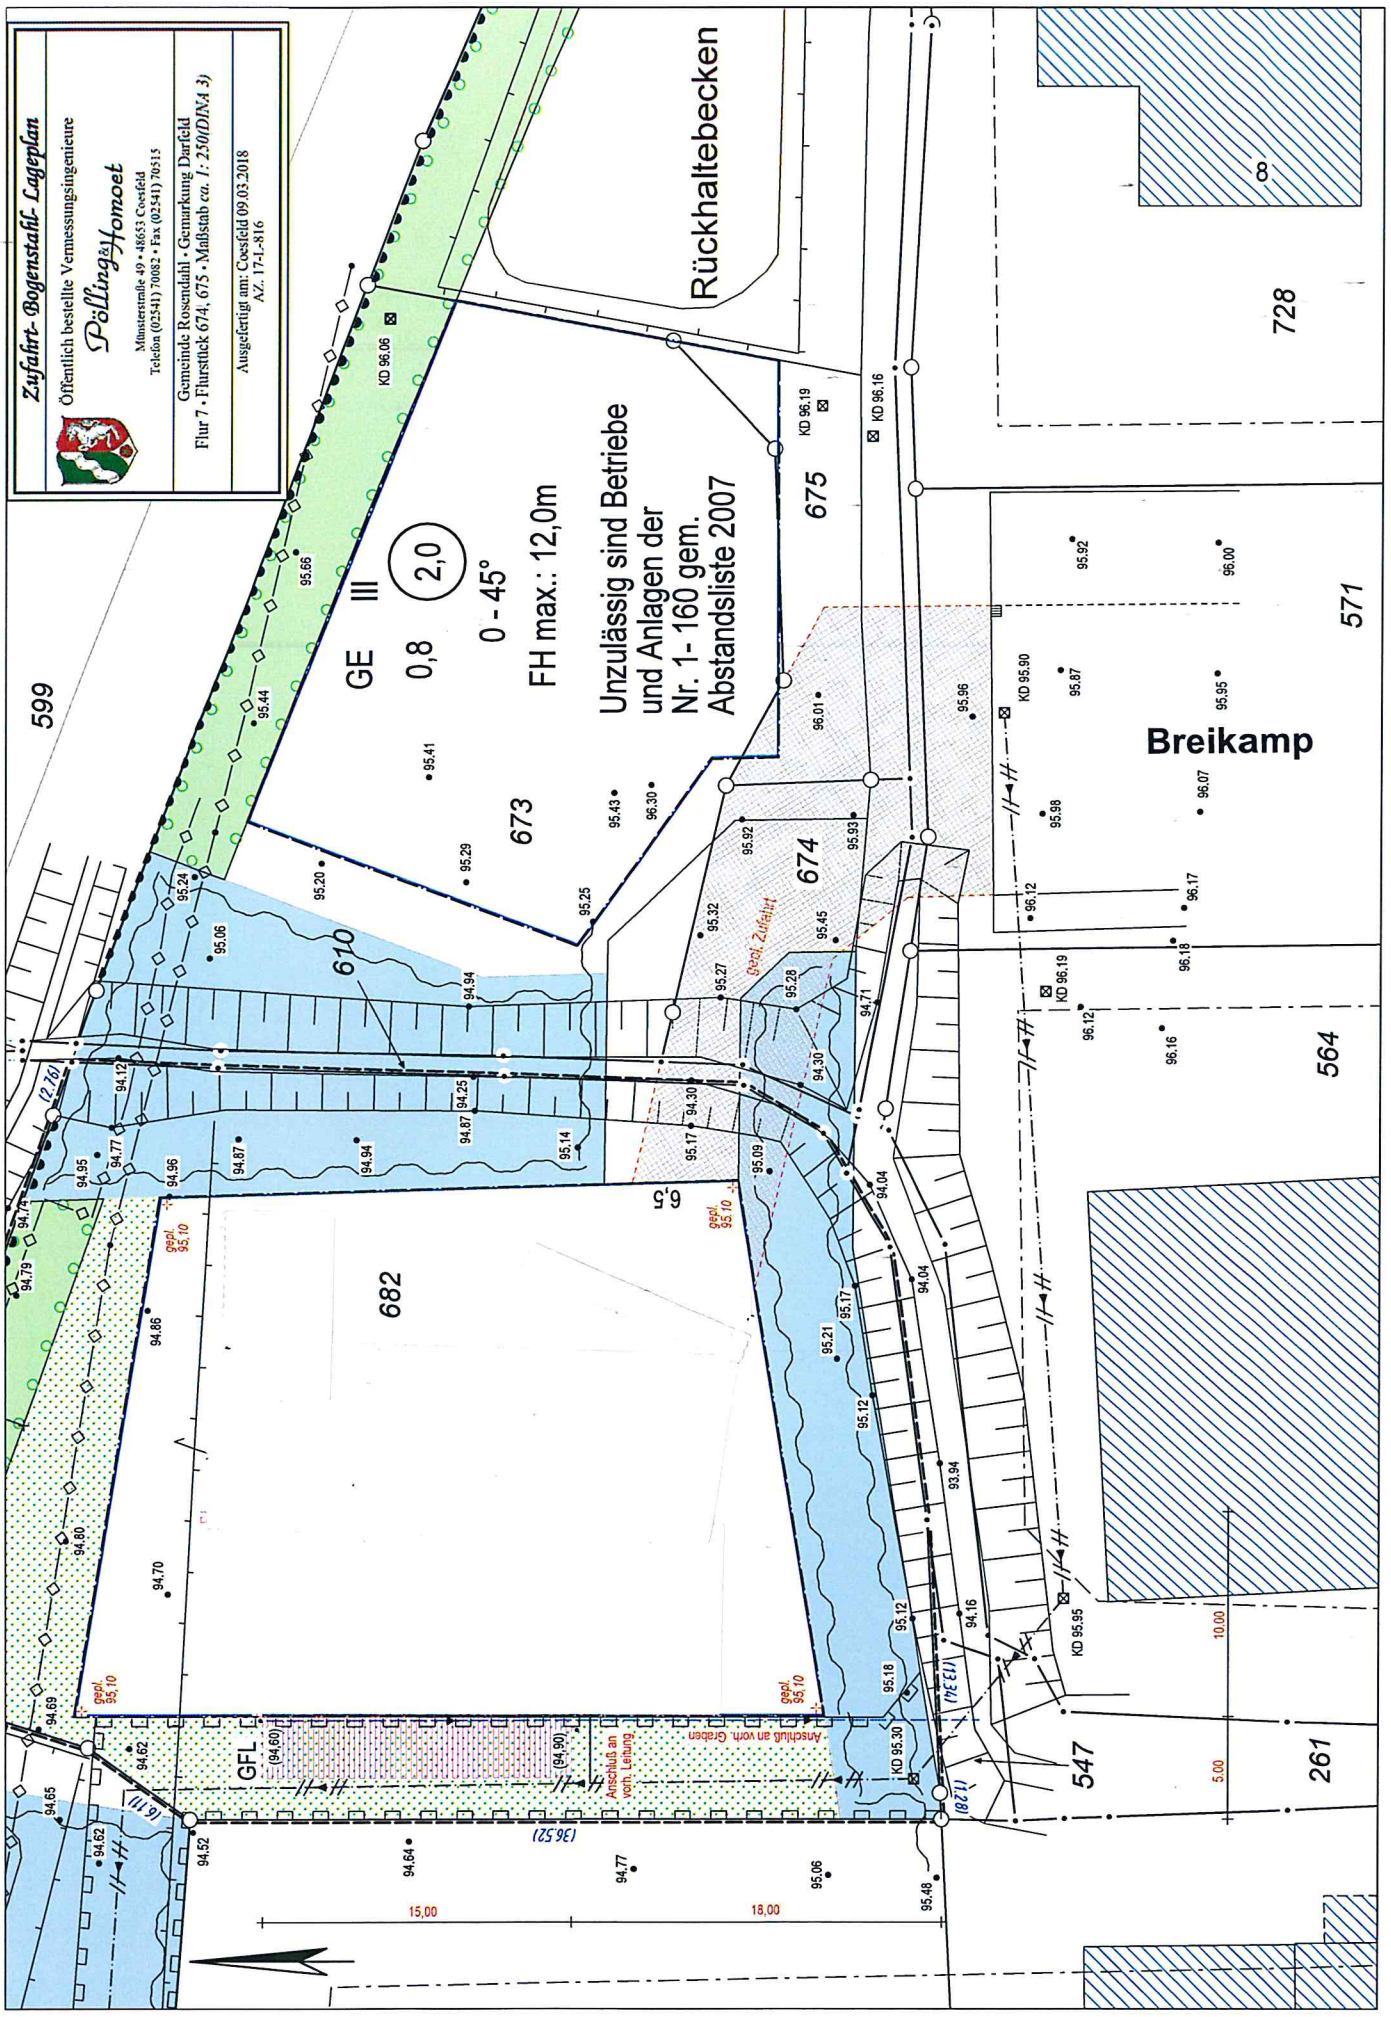
Zufahrt nach der Änderung des Bebauungsplanes