


Anlage III zur JV 1X/708

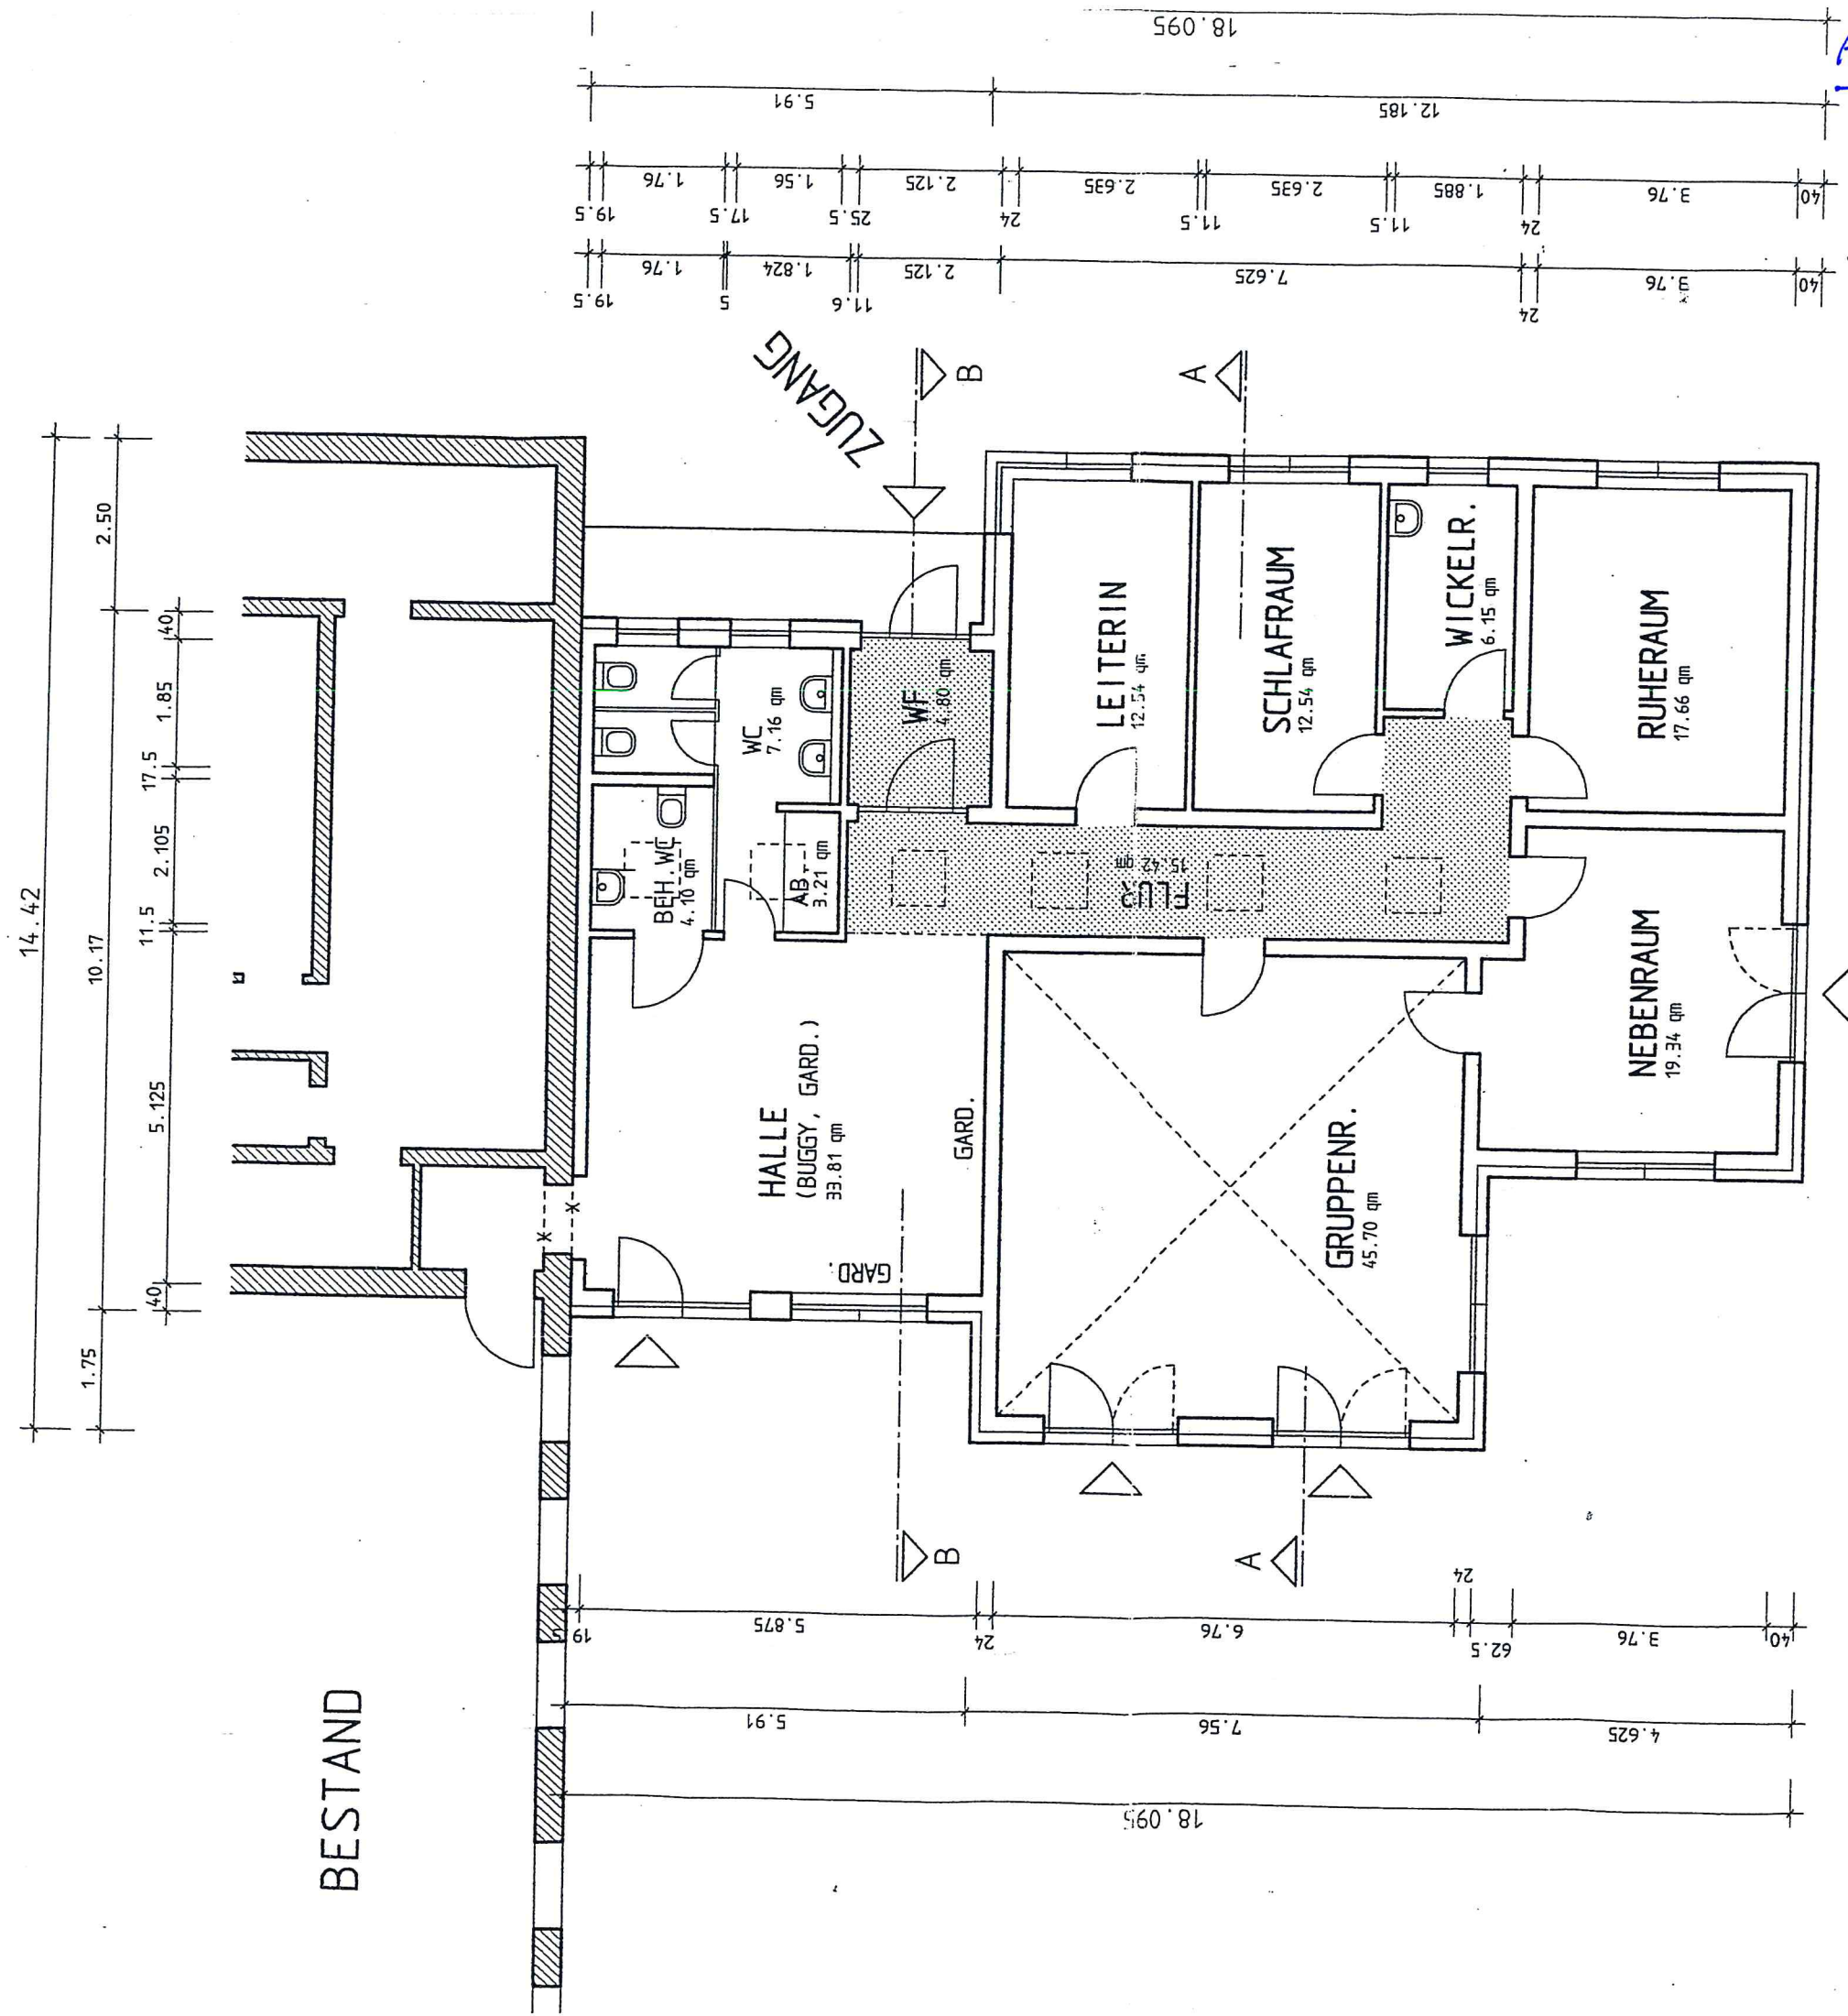

ERDGESCHOSS