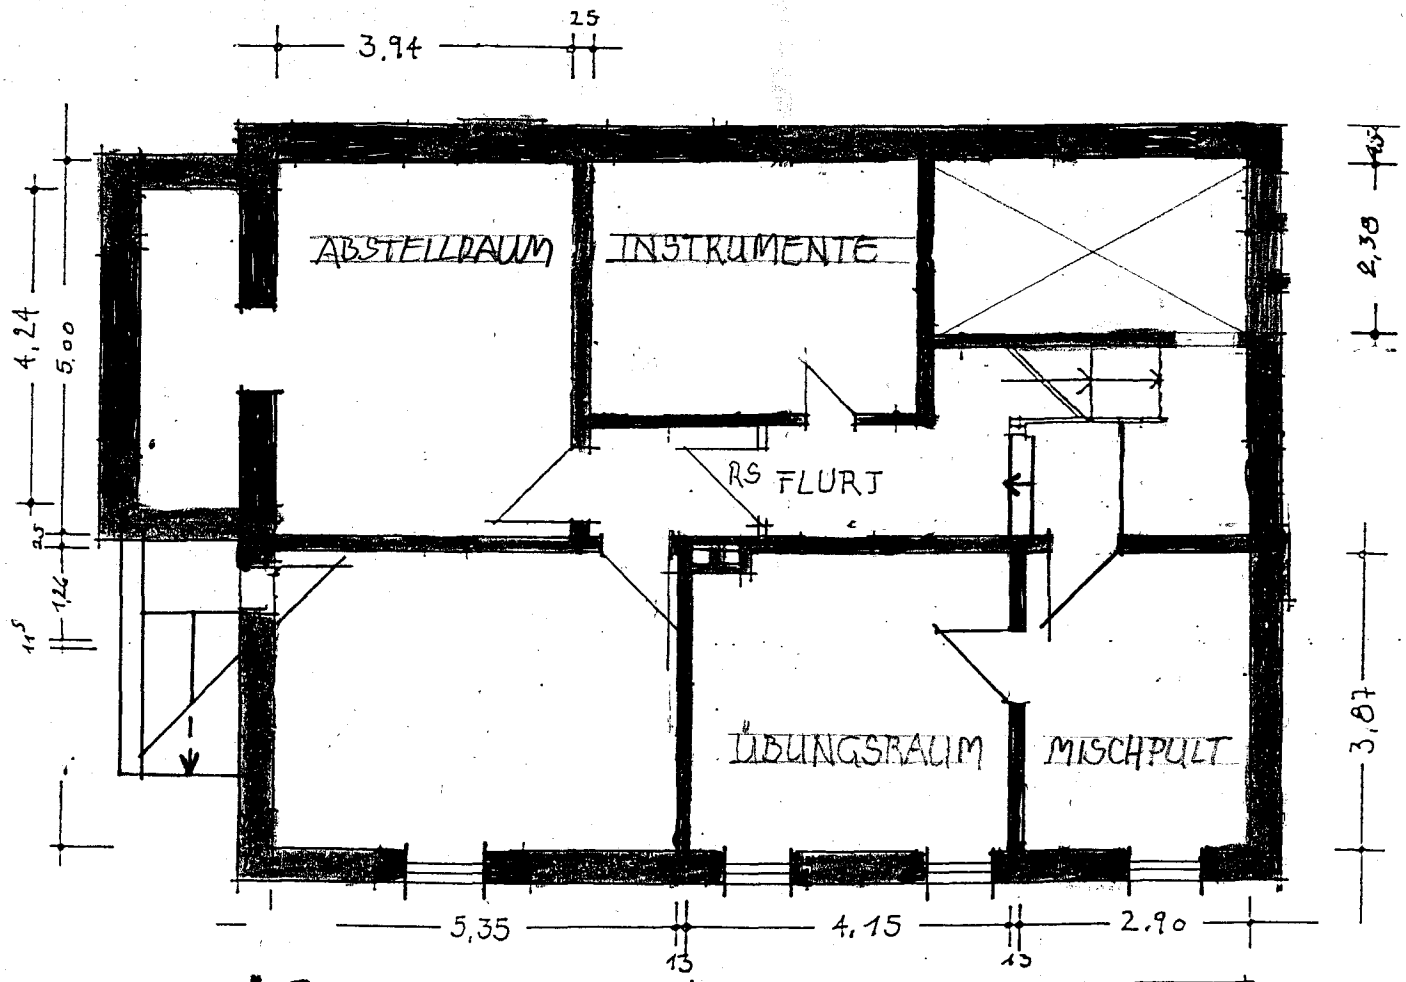

KG

GEMEINDE ROSENDAHL

WOHNHAUS HAUPTSTR. 13

GRUNDRISS

1:100