


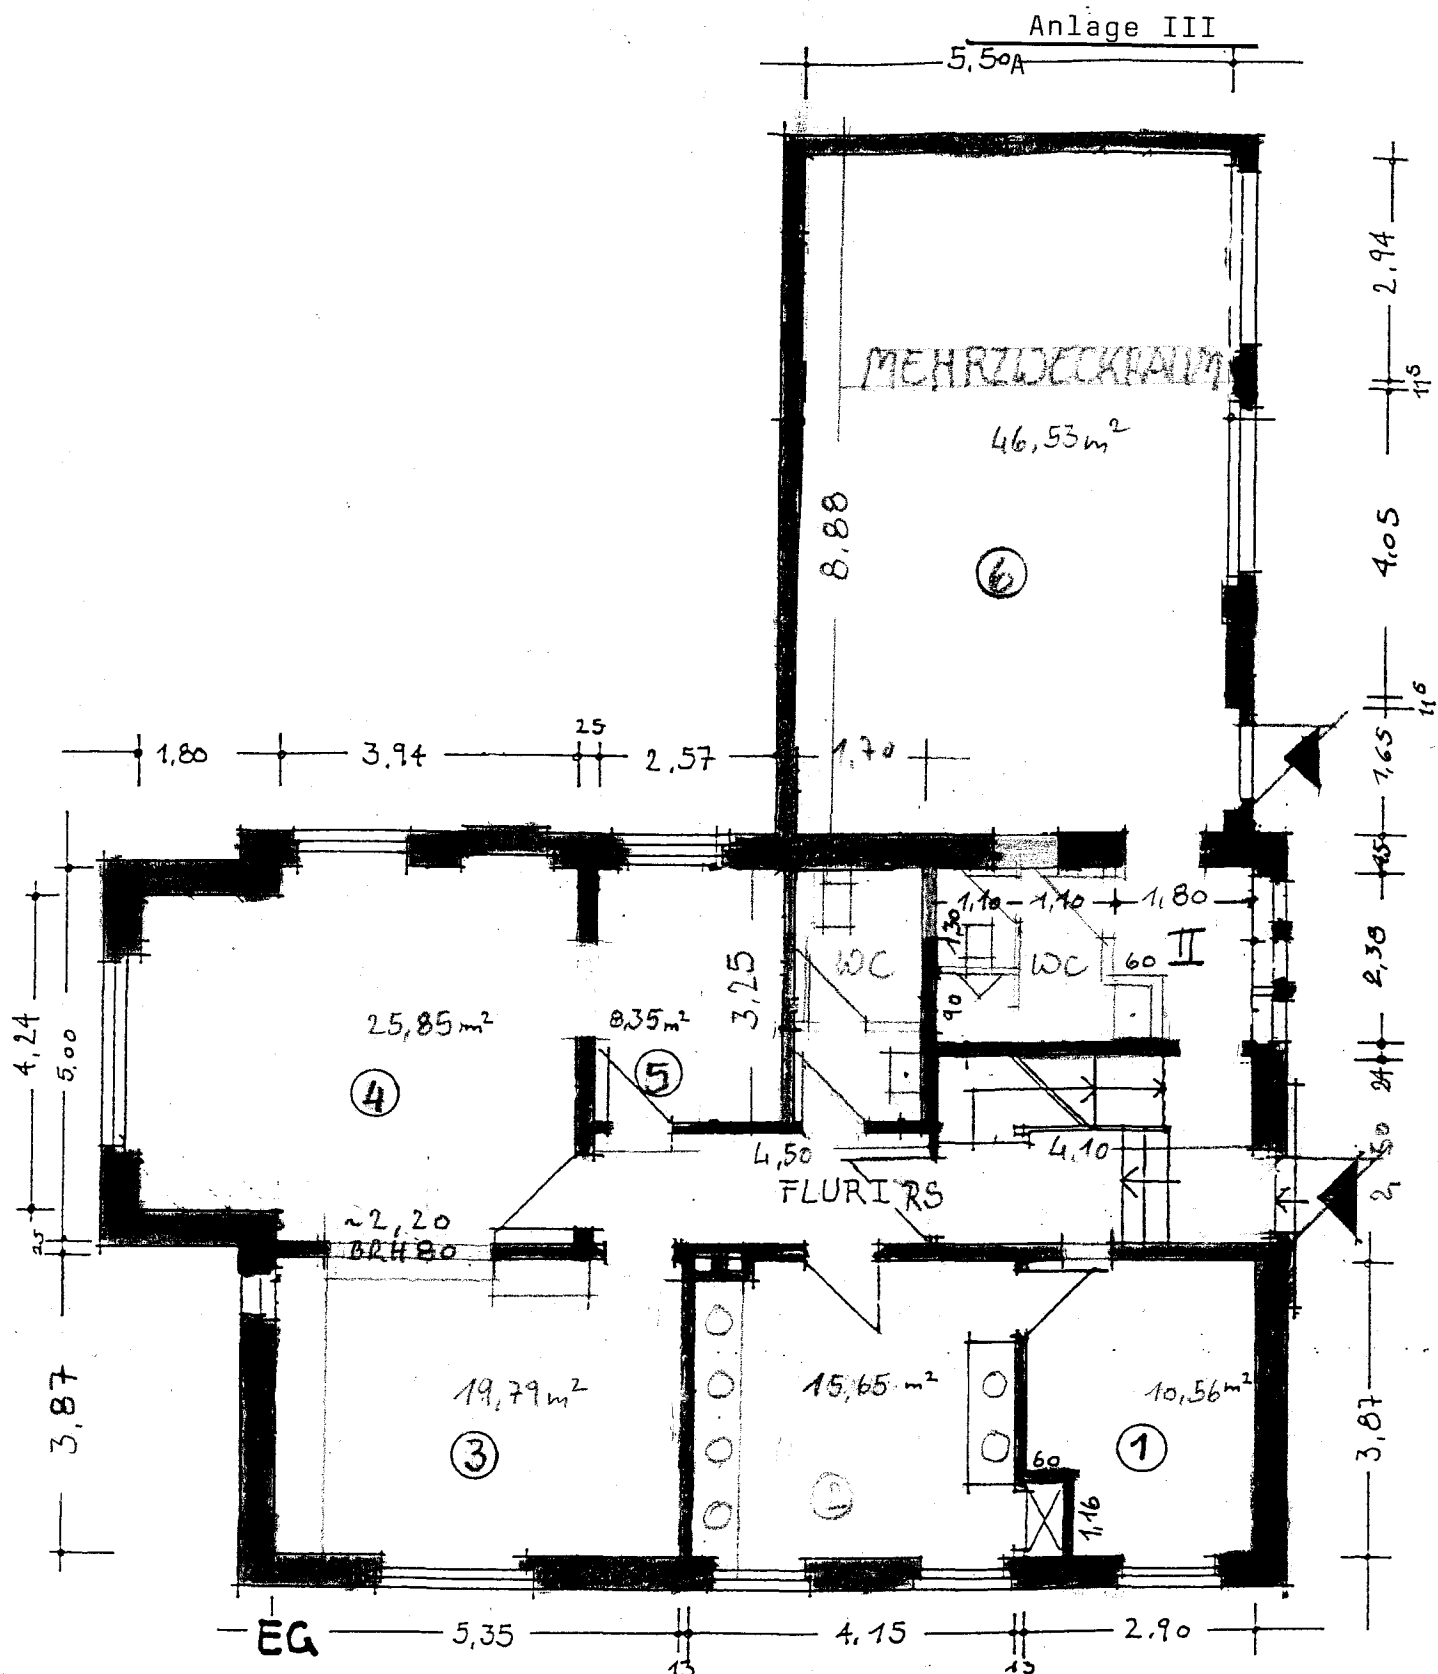

GEMEINDE ROSENDAHL

WOHNHAUS HAUPTSTR. 13

GRUNDRISS EG, OG

1:100