


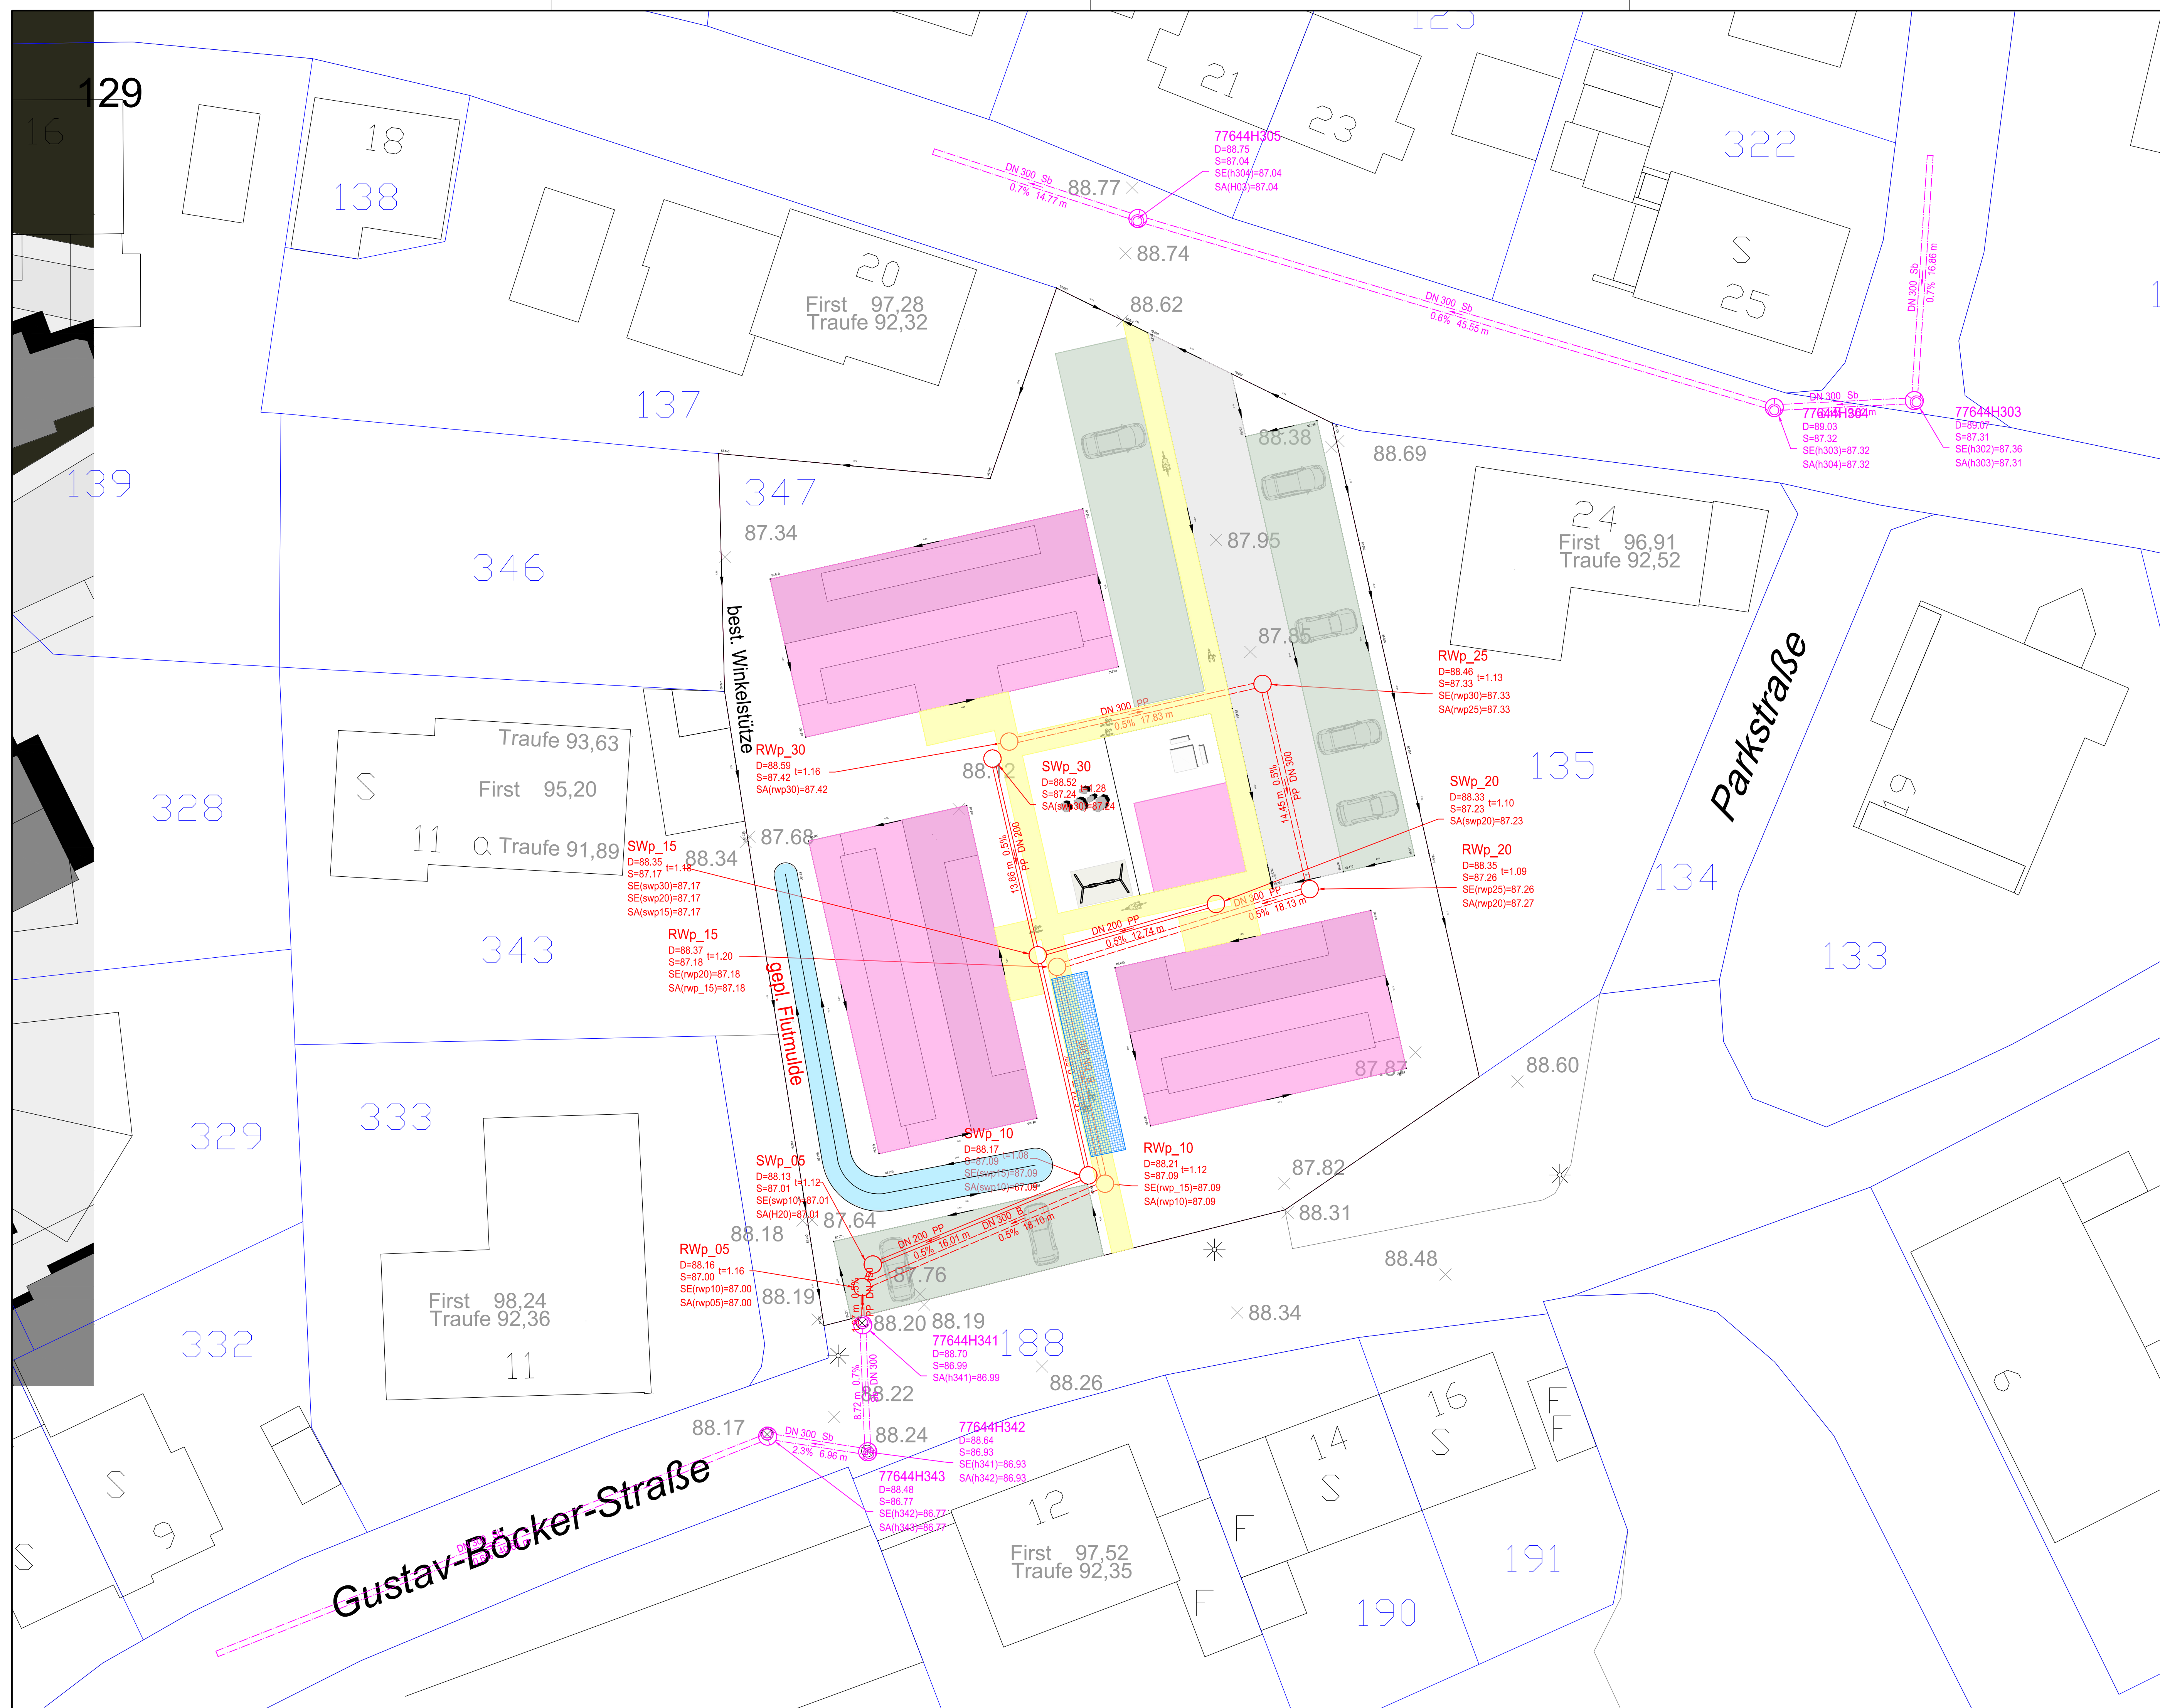

Legende

- | | |
|---|--------------------------|
|  | 741 m² Gebäude |
|  | 185 m² Fahrbahn |
|  | 369 m² Stellplätze |
|  | 200 m² Nebenanlagen |
|  | Rückhaltung unterirdisch |

2.590 m² Grundstücksgröße

Entwurfsbeschreibung Ingenieurbüro KETTLER u. BLANKENAGEL GmbH Kesslerweg 52 · 48155 Münster Tel. 0251/384997-0 Fax 0251/384997-99 info@kub-gmbh.de		Datum	Name
	bearbeitet	04/2022	rio
	gezeichnet	04/2022	rio
	geprüft : _____		

Unterlage :
Blatt Nr. : 1 (1)
Reg. Nr. :

Dipl.Architekt
Andreas Bodem
Jakobiring 31 49653 Coesfeld

Lageplan

Maßstab	
Lageplan	1 : 200
Längen	1 :
Höhen	1 :
Datum	Name

Neubaumaßnahme
Neubau eines Wohnquartiers
Martin Dreinemann

Rosendahl - Holtwick
Nordstraße / Gustav-Böcker-Straße