Obergeschoss

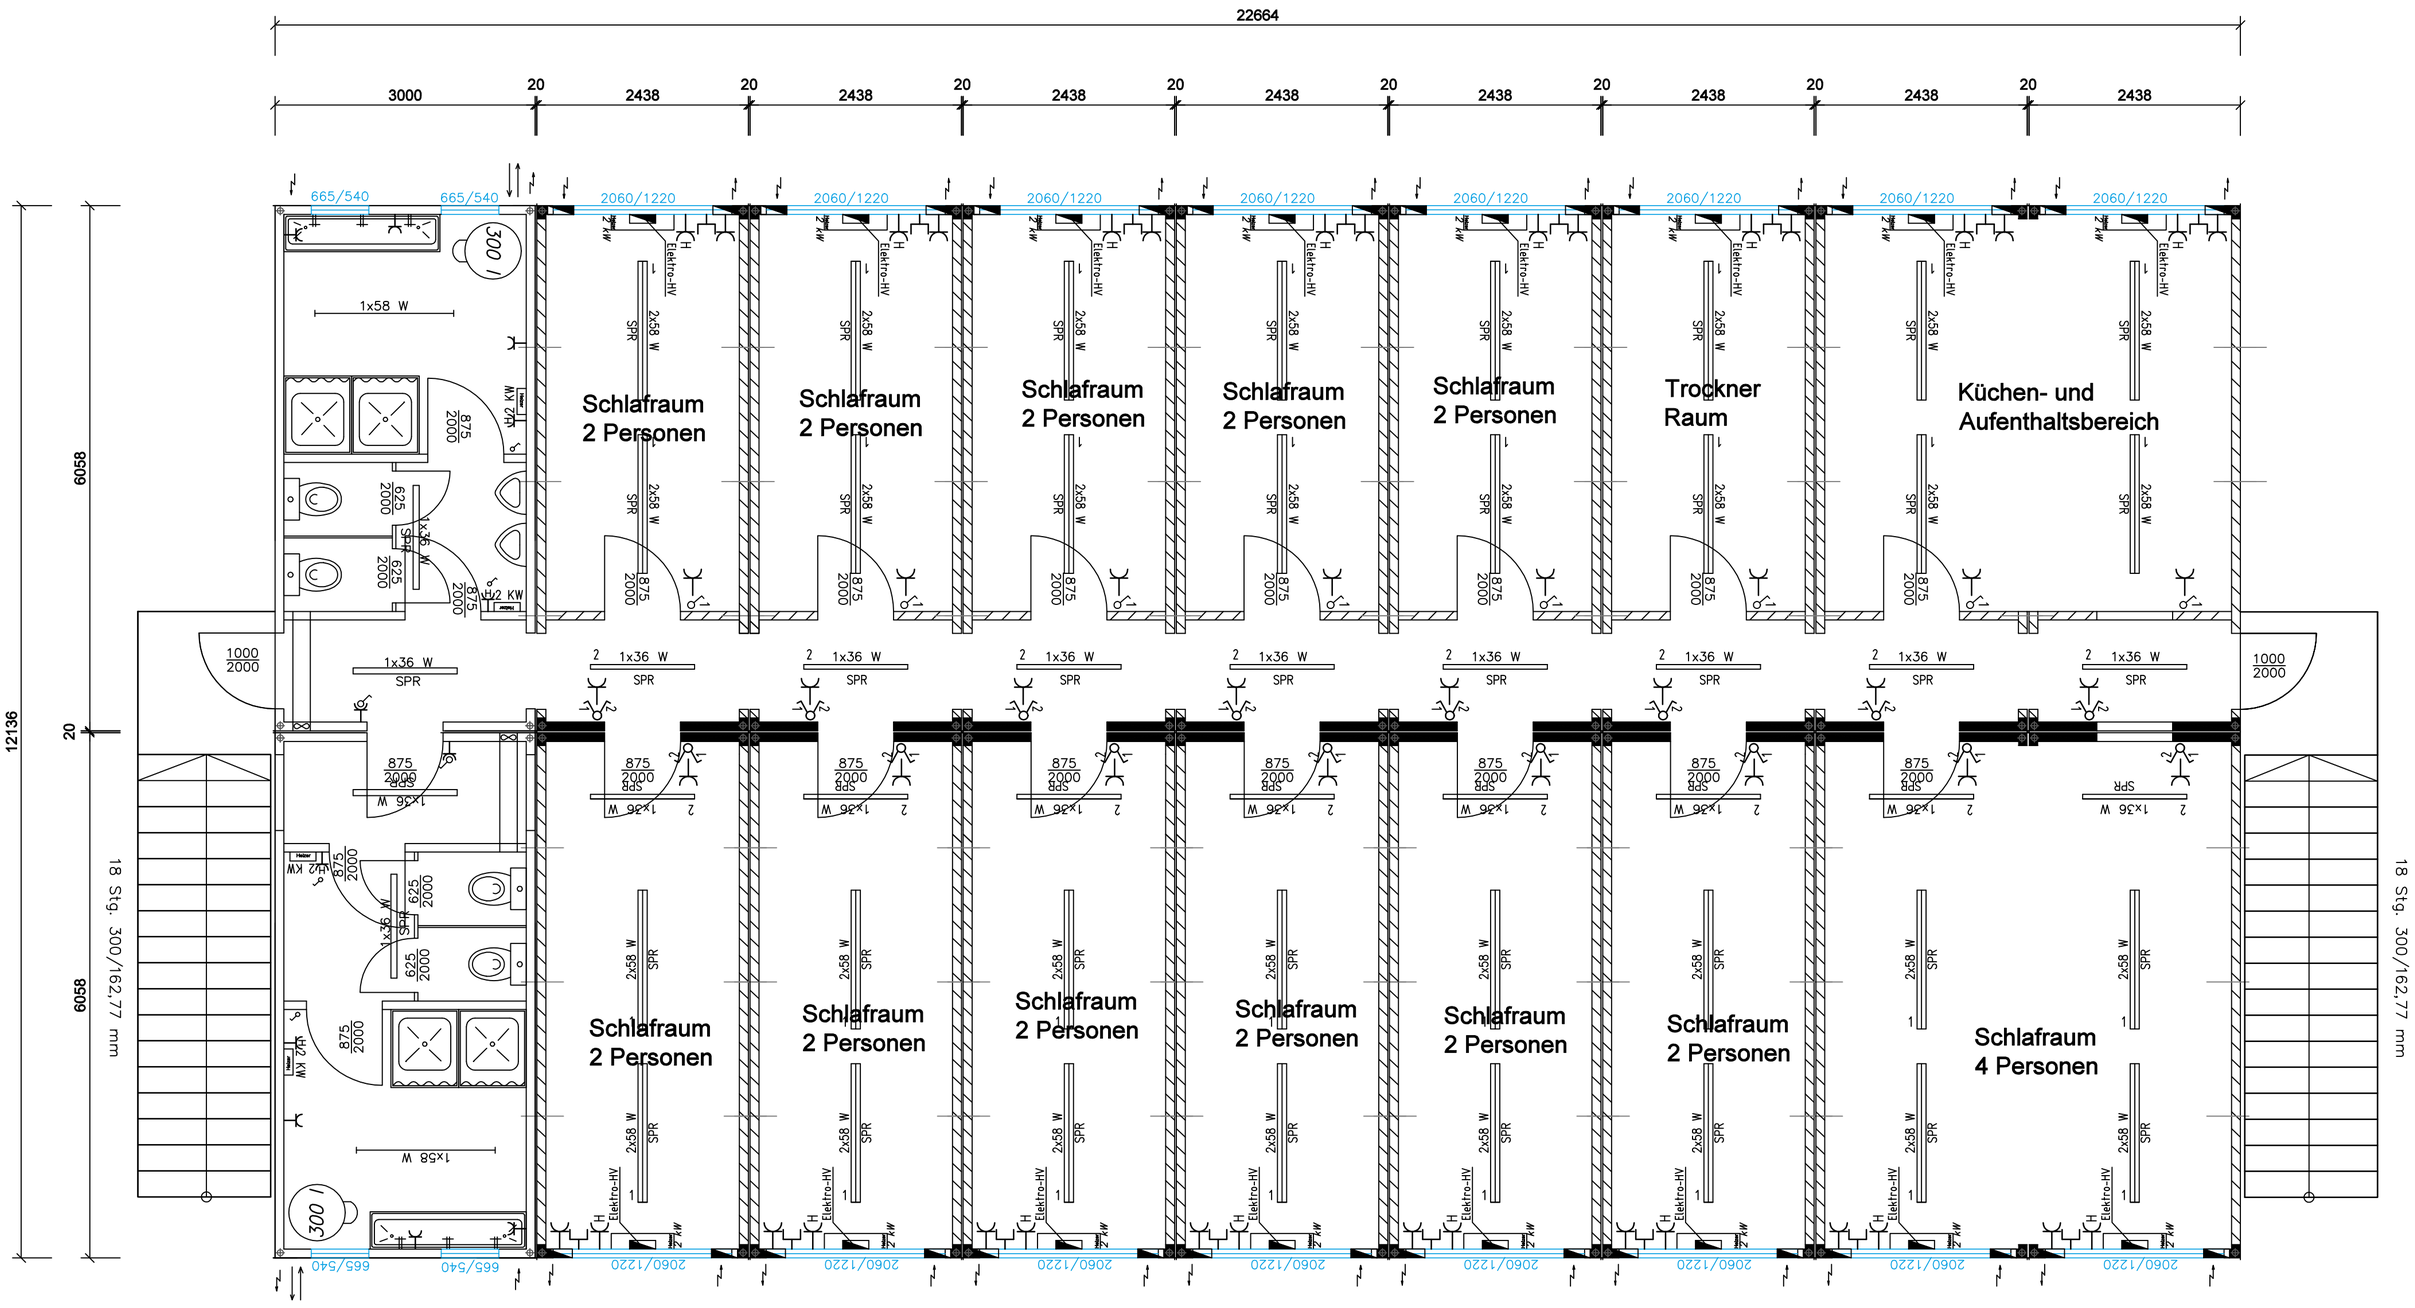

Erdgeschoss

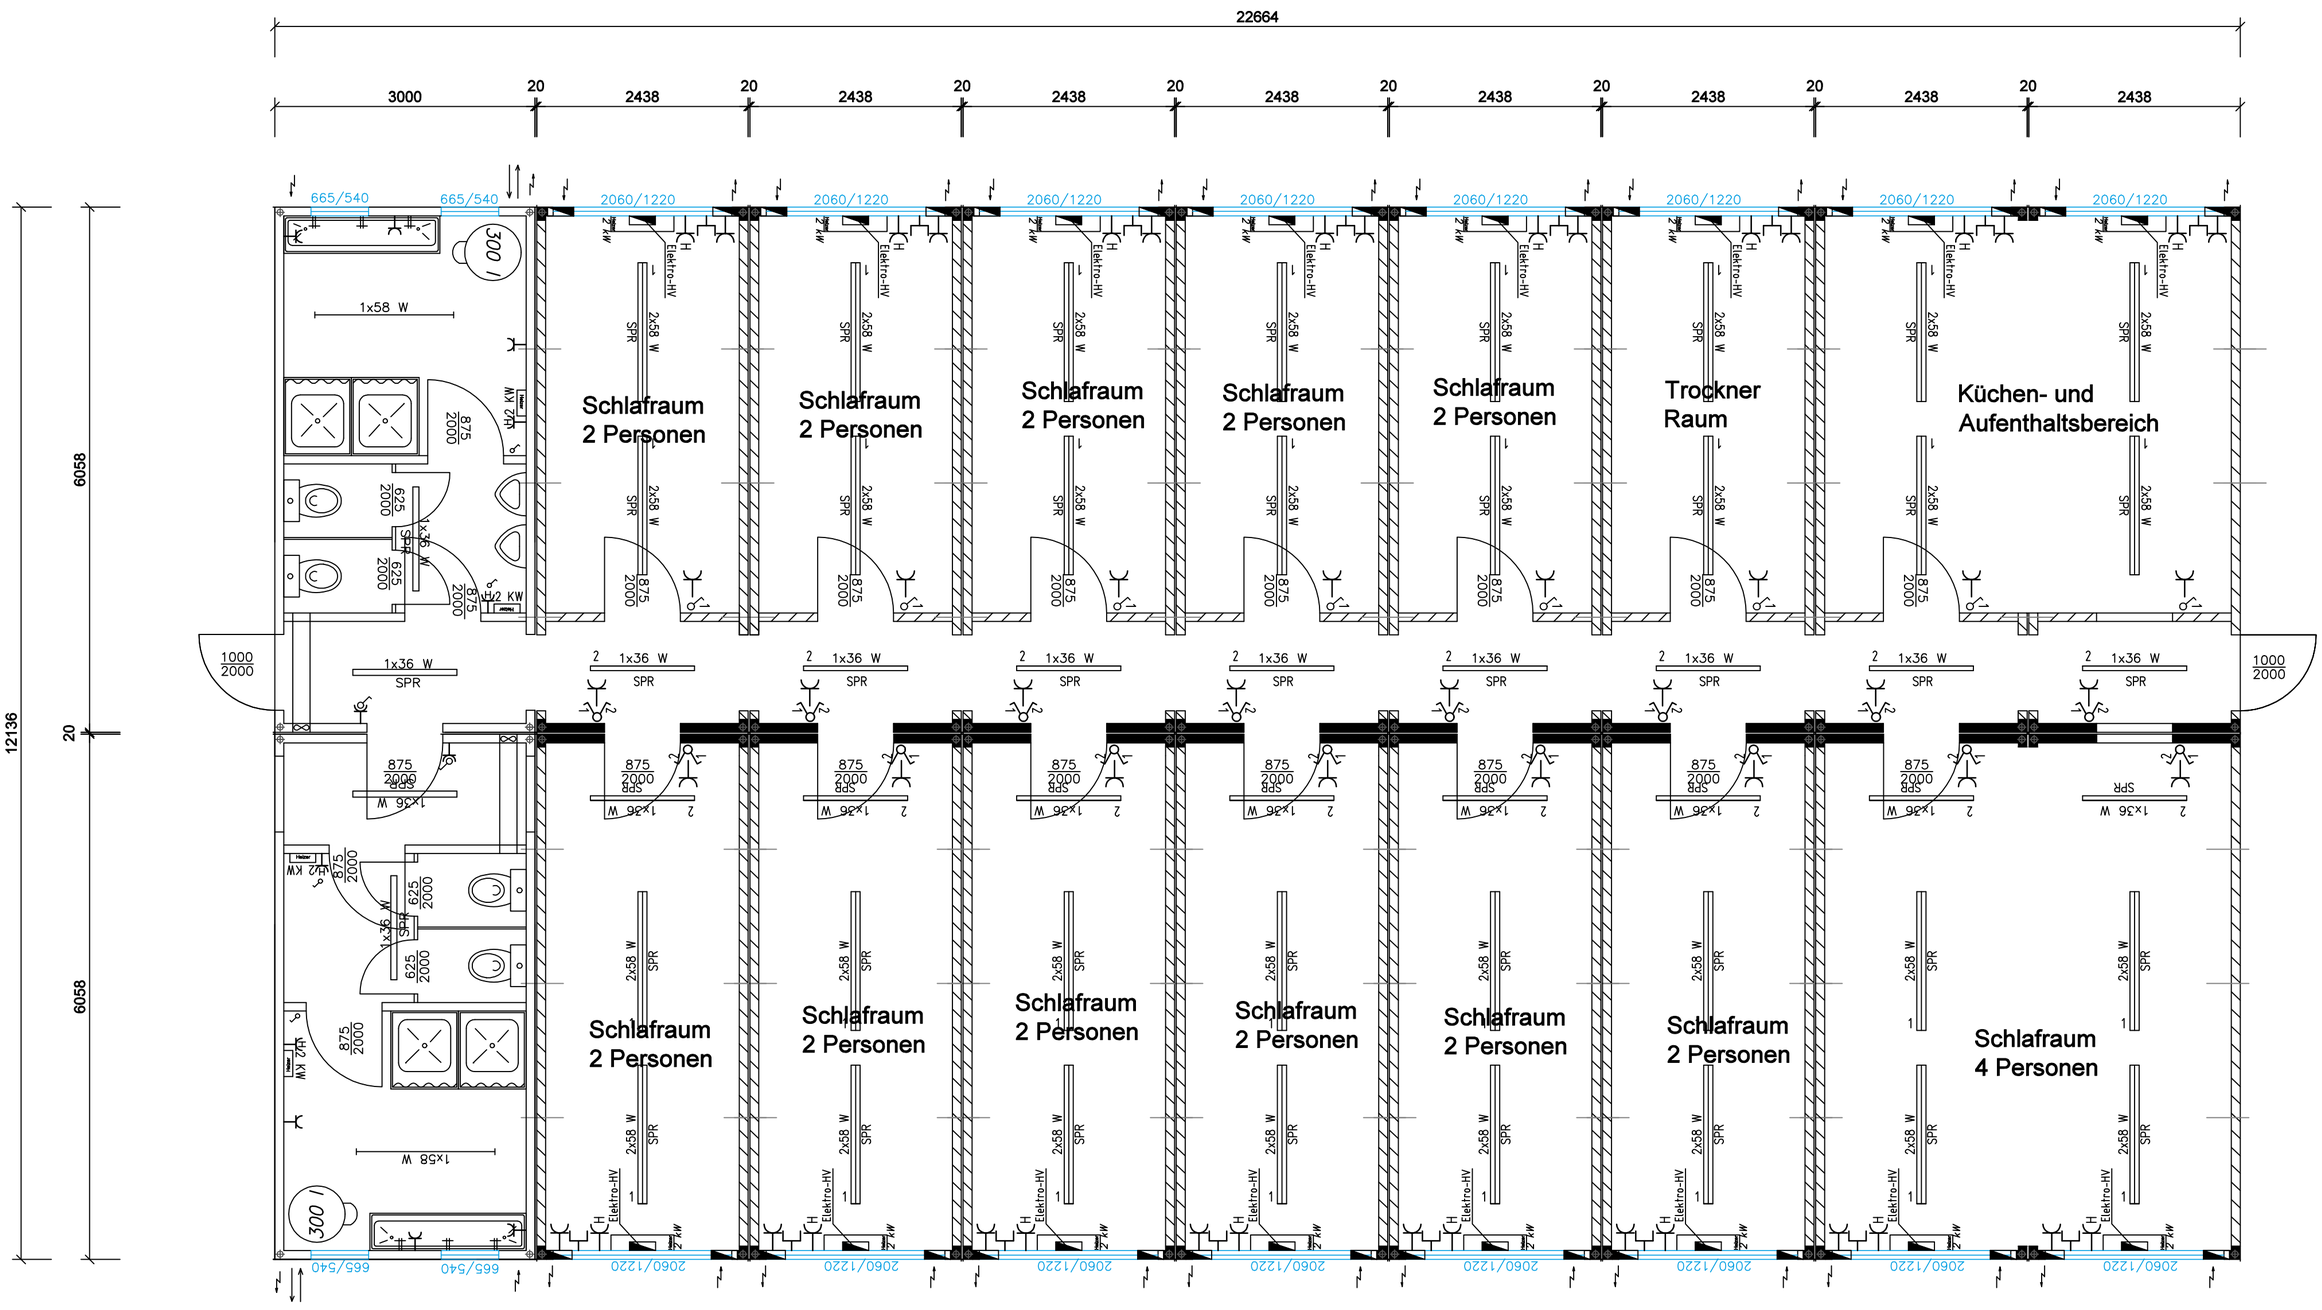

Index	Datum	Name	geändert

Bezeichnung:
Containeranlage 52 Personen

optirent
MOBILRAUM–MIETSERVICE
Tel. 02261 911 96 0

gezeichnet		Sawatzki	Index:
geprüft/kfm			Zeichnungs Nr.: 23Opti_317
geprüft/techn.			

CAD–Nr.: 23Opti_317
DIN A1 | Maßstab: