
VORENTWURF ARCHITEKTURBÜRO TERWEY

ANLAGE I

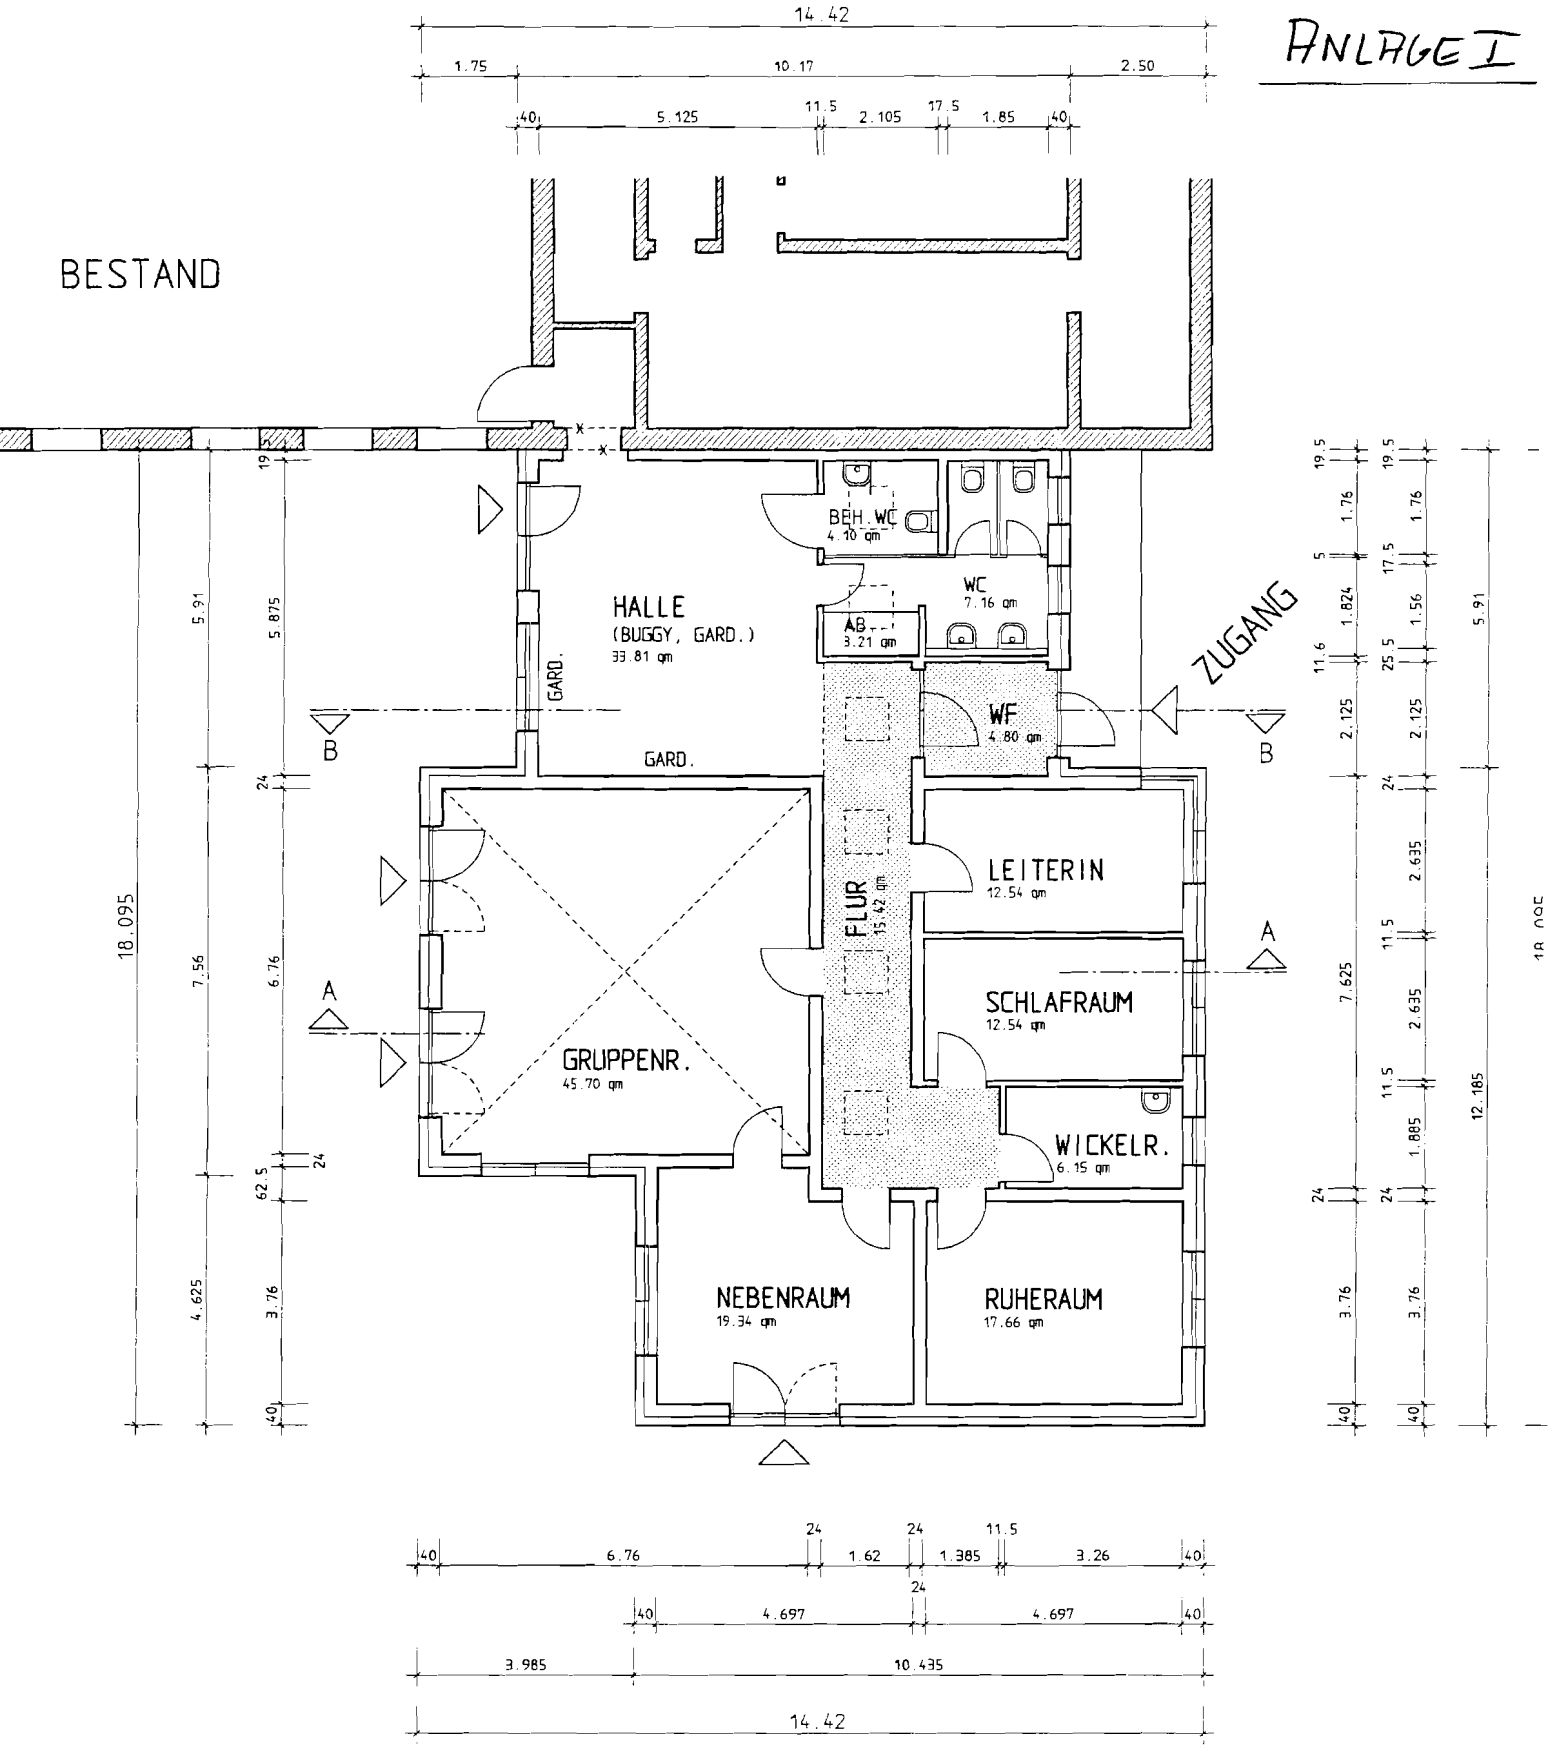

ERDGESCHOSS

BESTAND

ENTWÄSSERUNG


ENTWÄSSERUNG

ZUC


ENTWÄSSERUNG

ENTWÄSSERUNG


ÜBERSICHT

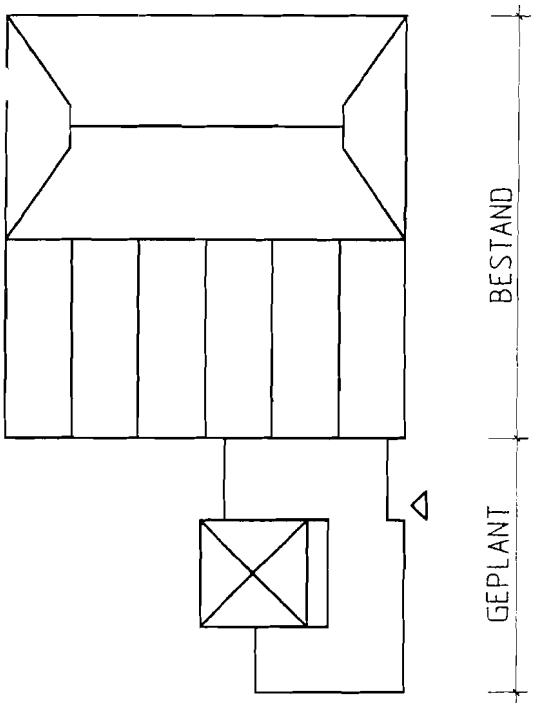

DACHAUFSICHT

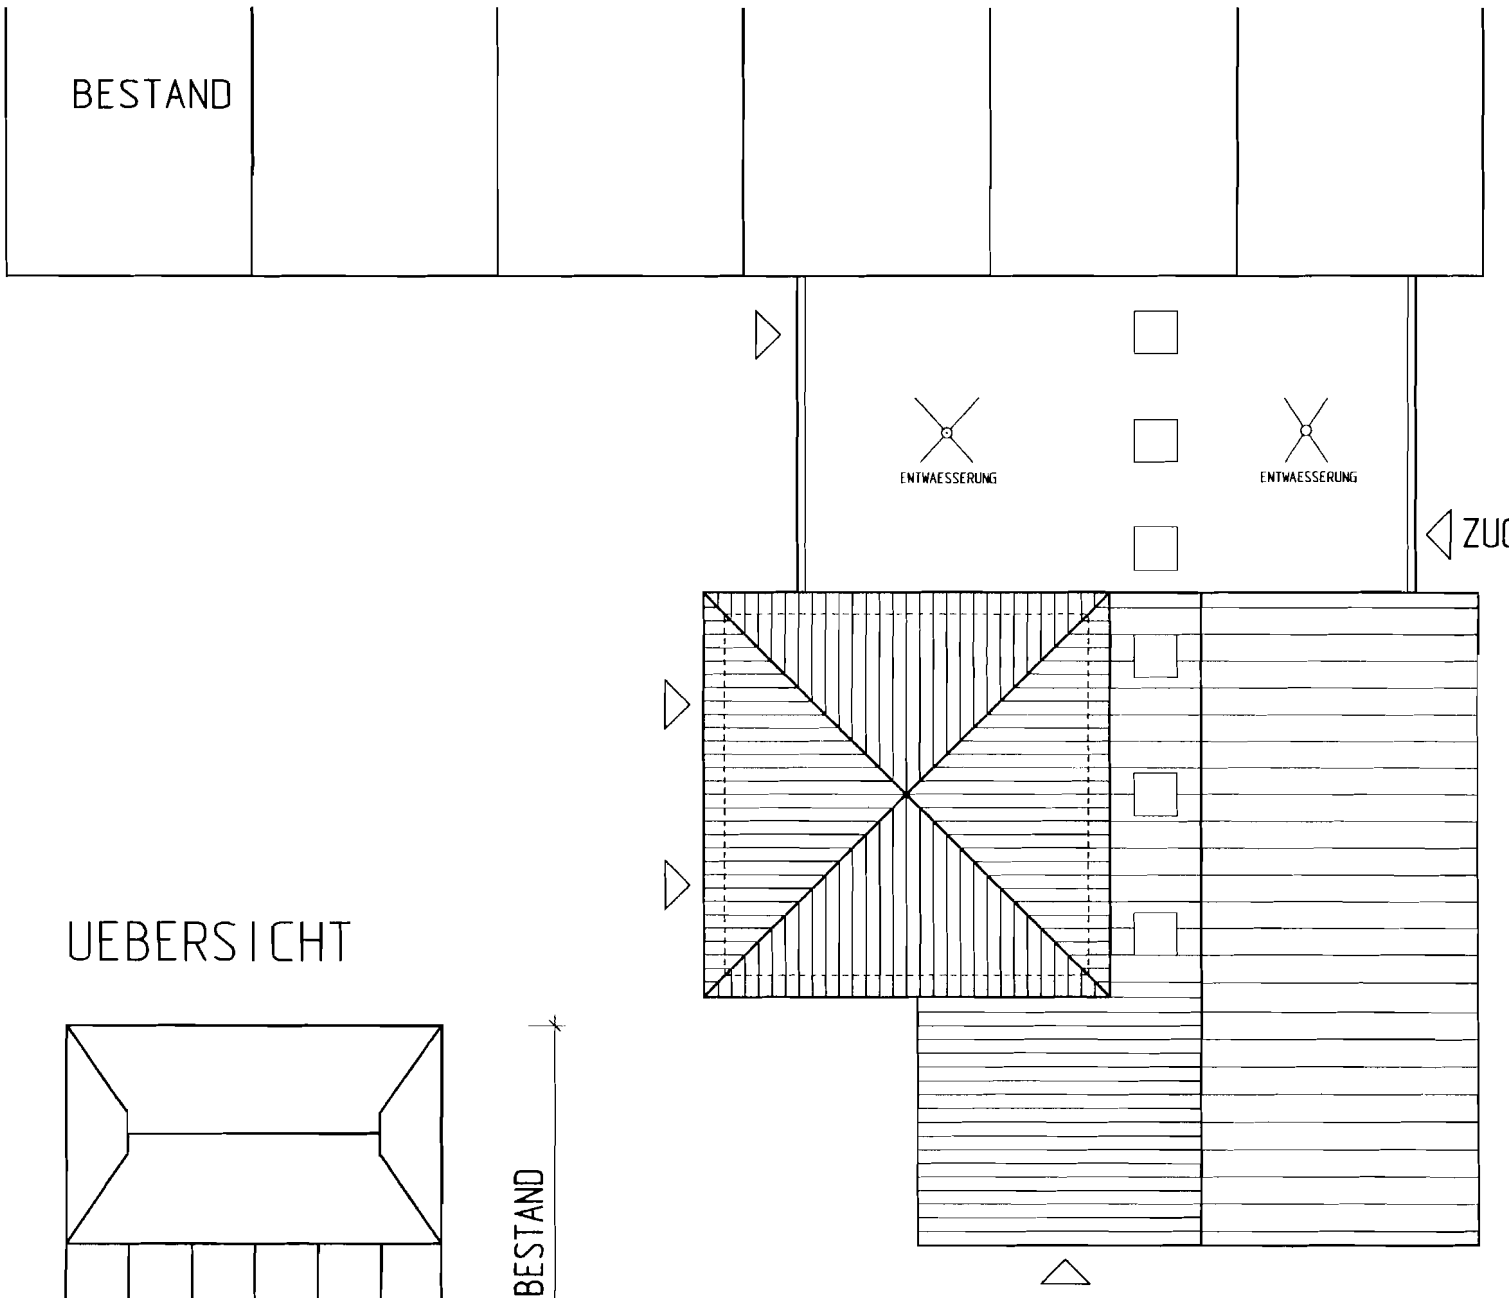

UEBERSICHT

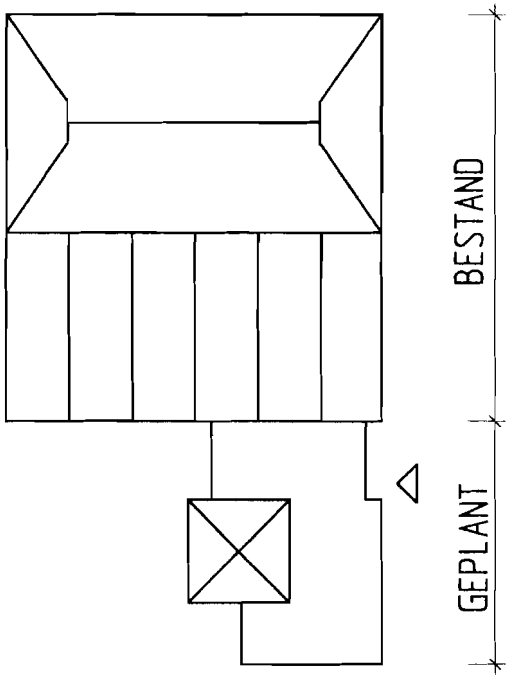

DACHAUFSICHT